VYTYČOVACÍ VÝKRES

ČÁST 1
Žst. Studénka
km 244,790-245,430
1:500

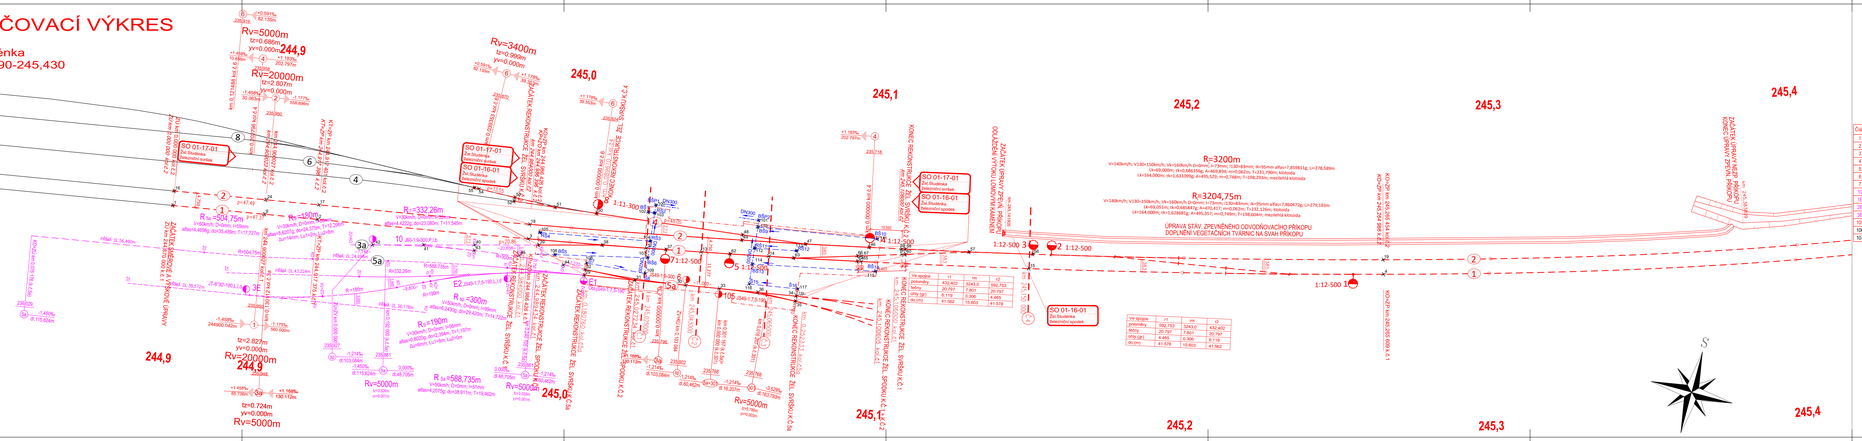

LEGENDA SITUACE:

- VÝMĚNA ŽEL. SVRŠKU
- SMĚROVÁ A VÝŠK. ÚPRAVA KOLEJE
- HRANICE REKONSTRUKCE ŽEL. SPODKU
- OBY STÁVAJÍCÍCH KOLEJÍ
- KOLEJOVÉ ŘEŠENÍ - SOUVISLEJÍCÍ STAVBA
- SMĚROVÁ A VÝŠK. ÚPRAVA KOLEJE - SOUVISLEJÍCÍ STAVBA
- ODVODNĚNÍ - TRATIVODY
- ODVODNĚNÍ - SVODNÉ POTRUBÍ
- Š ODVODNĚNÍ - TRATIVODNÍ PLASTOVÉ ŠACHTY DN400
- BŠ ODVODNĚNÍ - BETONOVÉ ŠACHTY DN800
- HŠ ODVODNĚNÍ - BETONOVÉ ŠACHTY DN800 + REVIZNÍ NÁDSTAVEC ZVÝŠENÝ

TABULKA VÝHYBEK - ŽST. STUDÉNKA

Číslo	Staničení	Druh	Sortiment	Úhel	Poloměr	Typ	Směr	Smyl	Pravá	Dvojitá	Prodlouž.	Druh	Typ	Dopravní	S-S	délka R	Poznámka
1	245,205.706	Obv.	60	1:12	500/2204,750/432.400							KS	ZPT		-	O	sníží a výšk. úprava
2	245,157.128	Obv.	60	1:12	500/200,000/950.753		J	P	I		CZ	S	KS	ZPT	-	O	sníží a výšk. úprava
3	245,157.136	Obv.	60	1:12	500/200,000/950.753		J	L	P		CZ	S	KS	ZPT	-	O	sníží a výšk. úprava
4	245,097.589	Obv.	60	1:12	500/200,000/432.398		J	P	P		CZ	S	KS	ZPT	-	P	nová
5	245,052.365	Obv.	60	1:12	500/2204,750/432.400		J	P	P		CZ	S	KS	ZPT	-	P	nová
6	245,038.634	J	49	1:9	300			P	P		HZ	E		ZP	-	P	regenerovaná (nová)
7	245,031.426	Obv.	60	1:12	500/2204,750/82.580		J	P	L		CZ	S	KS	ZPT	-	O	nová
10	244.936.073	J	60	1:9	300			P	I			S					sníží a výšk. úprava
18	244.355.525	Obv.	54E	1:9	300/200,000/190.174			L	I		HZ	E					ulož i regenerovaná
28	244.865.503	J	54E	1:7,5	190			L	I		HZ	E					ulož i regenerovaná
29	244.836.219	J	54E	1:7,5	190			L	I		HZ	E					sníží a výšk. úprava
105	245.049.585	J	54E	1:7,5	190			P	p		HZ	E	K	ZP	reg.		již regenerovaná
106	245.076.487	J	54E	1:7,5	190			P	p			E					stávající výhýbka
107	245.076.817	J	54E	1:7,5	190			P	p			E					stávající výhýbka

TK spojka	1	2	3	4
poloměry	432.402	324,5	262,753	432.402
900/p	20.797	7.801	20.797	20.797
200/ 60	8.485	2.906	8.119	8.119
86 (m)	41.579	18.669	41.562	41.562

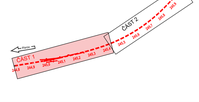

EVROPSKÁ UNIE
Evropský fond pro regionální rozvoj
Operační program Doprava

Ministerstvo dopravy
Státní fond dopravní infrastruktury

Zvláštní ustanovení:

Parié:

Orientační schéma:

Rozdělení spravovatelné soustavy:

Podpis: Datum:

Revize:	Datum:	Popis:	Kontrolovat:
R0:	03/2021	Dokončení dokumentace k přezkoumání	Ing. Libor Habrnál
R02	01/2022	Dokončení dokumentace po přezkoumání	Ing. Libor Habrnál

Stavebník/Investor:	**Správa železnic, státní organizace**
Adresa:	Dlážděná 1003/7, 110 00 Praha 1
Zástupce investora:	Stavební správa východ
Adresa:	Nerudova 1, 779 00 Olomouc

Zhotovitel díla:	**SUDOP BRNO, spol. s r.o.**
Adresa:	Klunkrova 25, 611 36 Brno
Kontakt:	T: +420 541 562 111 E: sudop@sudop-brno.cz
Zhotovitel objektu:	**Dopravní projektování spol. s r.o.**
Adresa:	28. října 3088/111, 702 00 Ostrava
Kontakt:	T: +420 596 611 911 E: http://www.dopravniprojektovani.cz
Hlavní projektant (HIP):	Ing. Marek Nejc Č.j.: 280/2020
	Specialista: Ing. Libor Habrnál

Název stavby/akce:	**Náhrada přejezdu P6501 v km 245,044 trati Přerov - Bohumín**
Název části:	Železniční svršek a spodek
Název objektu/dílčí části:	**Žst. Studénka Železniční spodek** **Žst. Studénka Železniční svršek**
Název přílohy:	Vytyčovací výkres část 1 od km 244,790 - do km 245,430
Název dílčí části přílohy:	
Odpovědný projektant:	Zpracovatel přílohy:
Ing. Libor Habrnál	Ing. David Lelek
Kraj:	Katastrální území:
Moravskoslezský	Studénka nad Odrou [758396]

Číslo zakázky: 01-2022
Číslo dílčí části: D.2.1.1
Číslo přílohy: **2.009**
Stupeň dokumentace: **DSP+PDPS**
Datum zobrazení: **01/2022**

Číslo dílčí části: **SO 01-16-01**
SO 01-17-01
SO 01-18-01

Měřítko: 1:500
Formáty: 8 x A4
Tisíc: 1891

Revize: 0 1 2 3 4 5 6 7 8 9 A B C D E F G H I J K L M N O P Q R S T U V W X Y Z

Podpis: Datum: Podpis: Datum: Podpis: Datum:

Vytvořeno pomocí software