


PODROBNÁ SITUACE SOND, M 1: 200

Název zakázky:	Studénka, přejezd P6501, GTP, HGP, STP		
Číslo zakázky:	2021-180	Objednatel:	SUDOP BRNO, spol. s r.o.
Datum:	08 / 2021	Zpracoval:	Ing. Michal Steiner
Počet listů:	1	Schválil:	Mgr. Filip Dudík

SITUACE SOND
SO 02-17-01
M 1 : 200

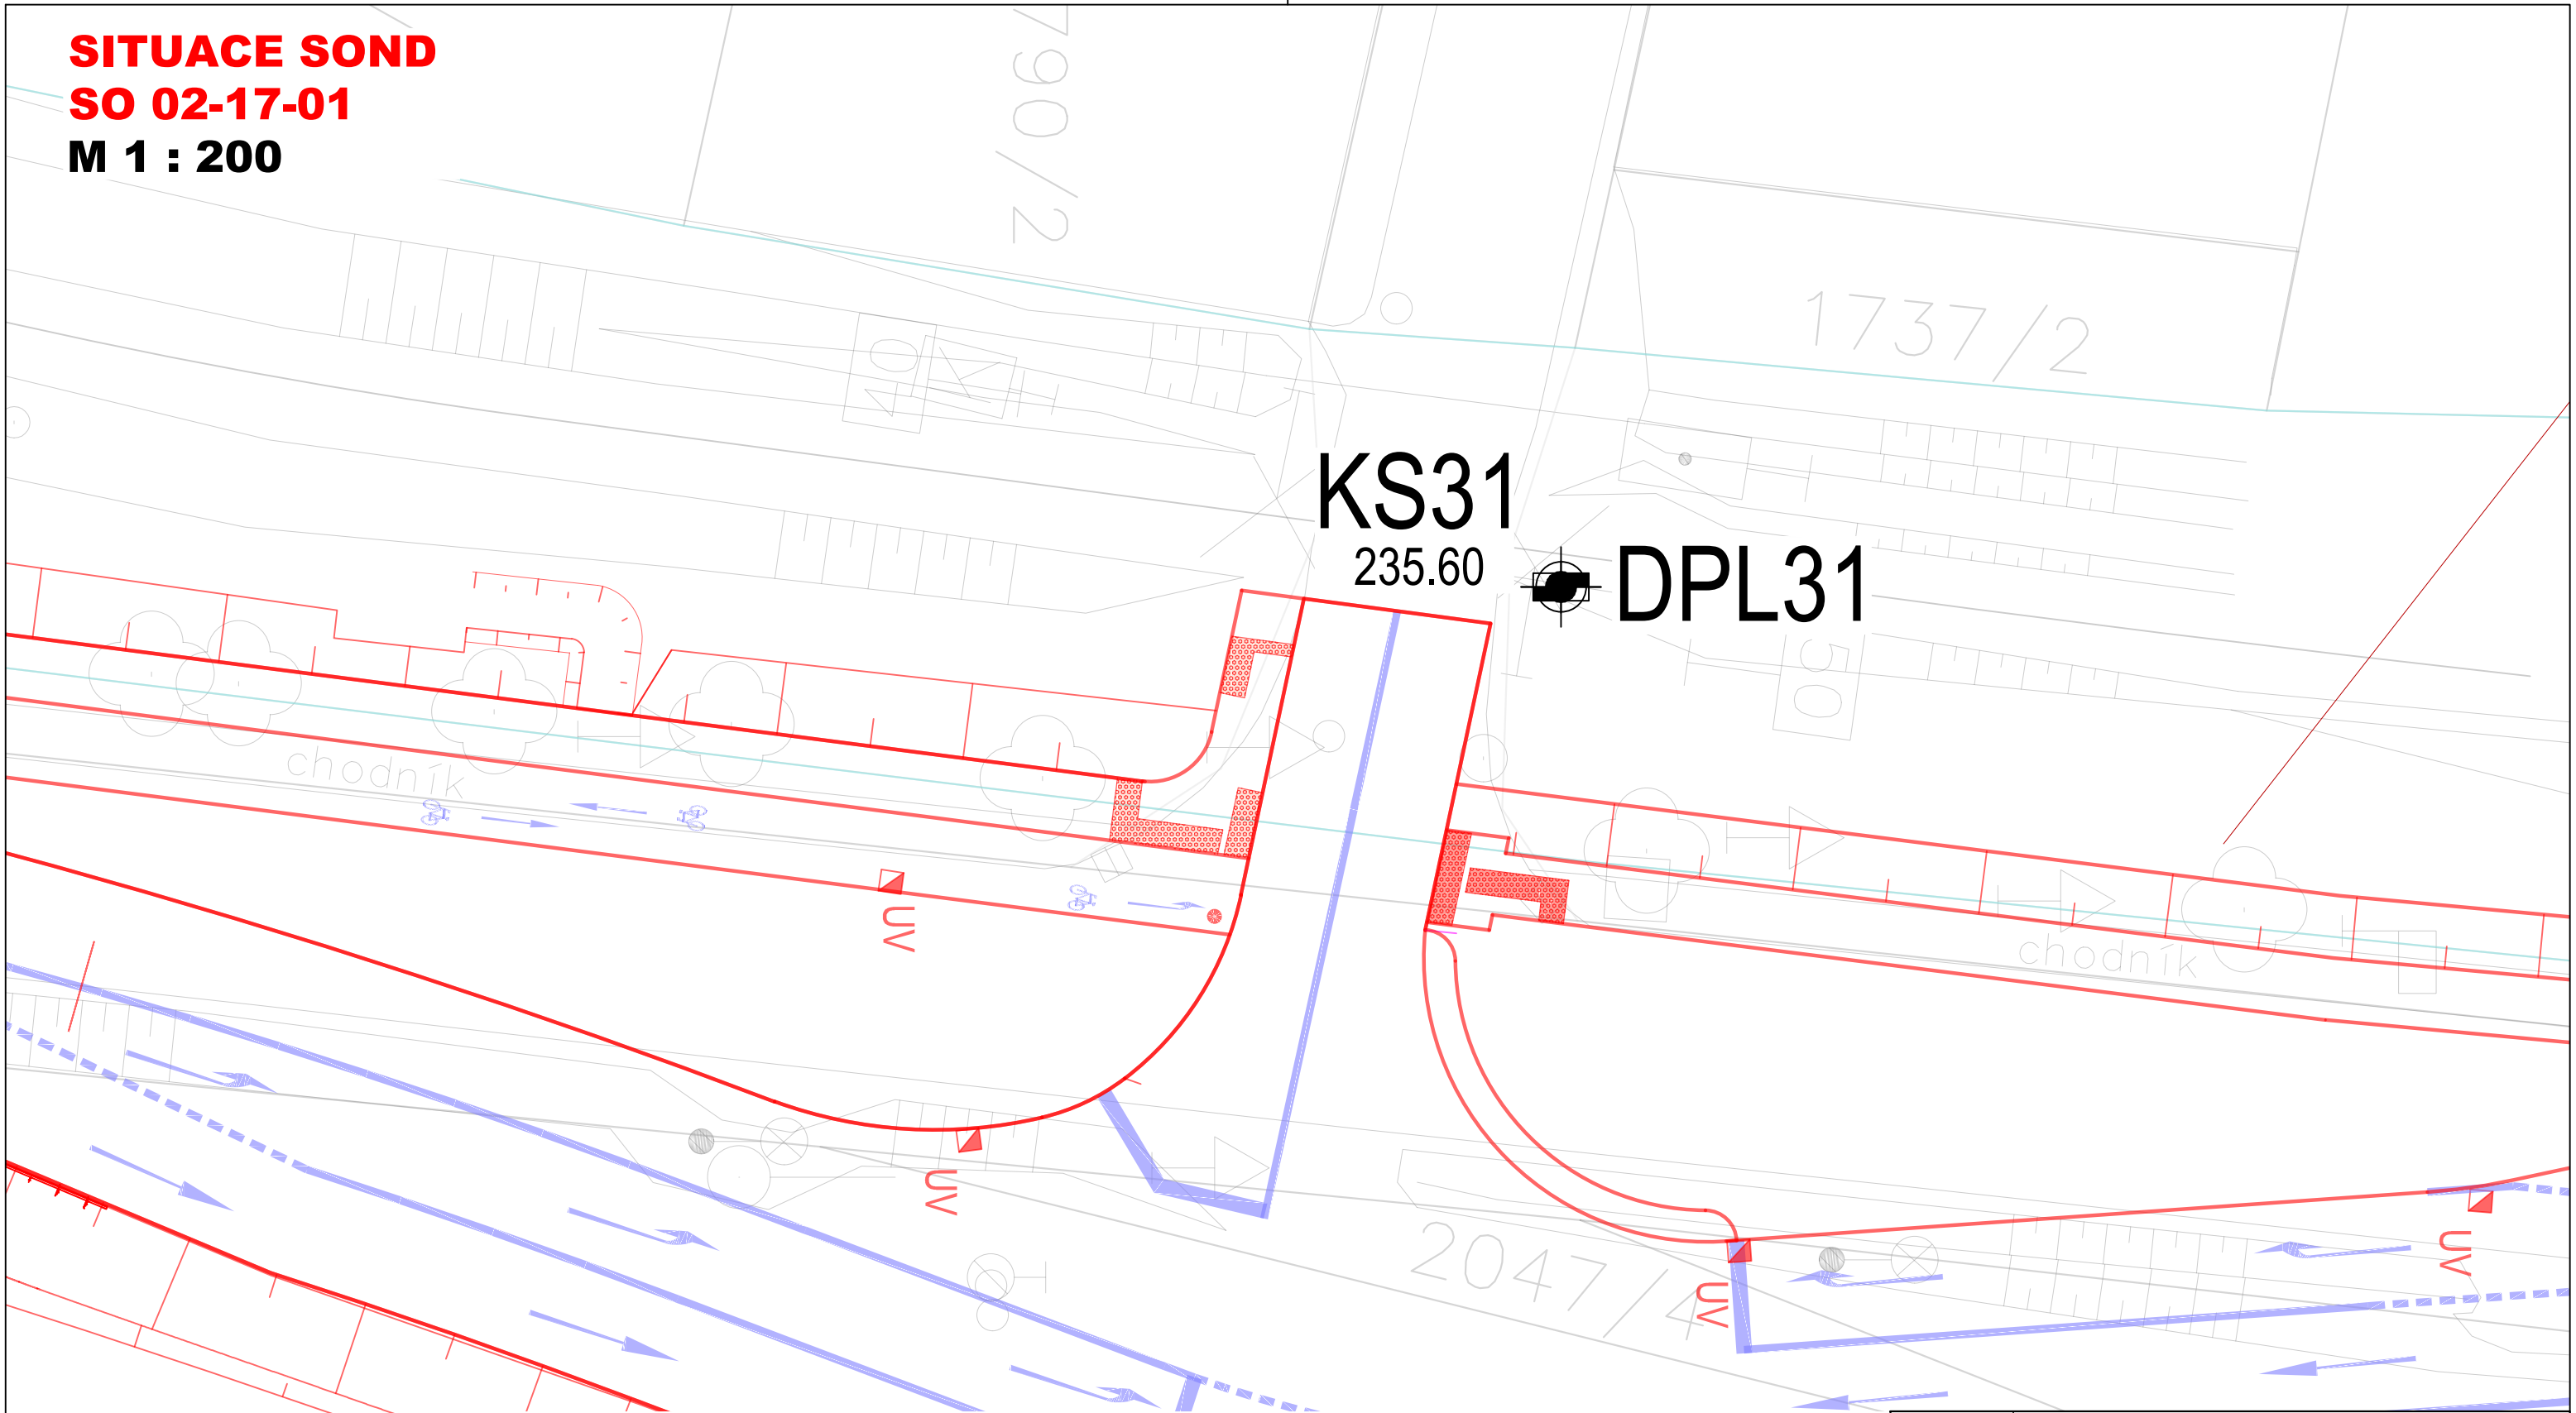

LEGENDA

HV-5

Archivní jádrový vrt (databáze ČGS-Geofond)

235.75

J1

Jádrový vrt podrobného průzkumu 1. etapa (2017)

235.47

J24

Sonda podrobného průzkumu 2. etapa (2021)

234.21

J

Jádrový vrt

HJ

Hydrogeologický vrt

SP

Statická penetrační sonda

DPL

Dynamická penetrační sonda lehká

KS17

Kopaná sonda podrobného průzkumu 2. etapa (2021)

235.51

Příčný geologický profil

Podélný geologický profil

Objednatel:	SUDOP BRNO, spol. s r.o., Kounicova 26, 611 36 Brno		
Zpracovatel:	GeoTec - GS a.s., Chmelová 2920/6, 106 00 Praha 10		
Akce:	Náhrada přejezdu P6501 v km 245,044 trati Přerov - Bohumín		
Příloha:	PODROBNÁ SITUACE SOND		
Objekt:	SO 02-17-01 Rušení IS a úprava přejezdu ev. km 0,438		Příloha č. 1
Vypracoval:	Ing. M.Steiner	Datum 08/2021	
Kontroloval:	Ing. M. Hartman	Měřítko	
Číslo zakázky: 2021-180		1: 200	