EVROPSKÁ UNIE
Evropské strukturální a investiční fondy
Operační program Doprava

Ministerstvo dopravy
Státní fond dopravní infrastruktury

Jiná ověření:

Paré:

Orientační schéma:

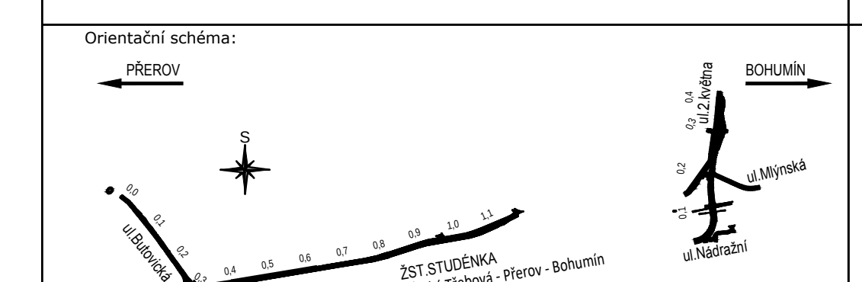
PŘEROV
BOHUMÍN
ŽST STUDÉNKA
Trať č.270 dle KJŘ: Česká Třebová - Přerov - Bohumín
ul.Nádražní
ul.Mlýnská

Razítko oprávněné osoby:

Podpis: Datum:

| Revize: | Datum: | Popis: | Kontroloval: |
|---|---|---|---|
| P01 | 10/2021 | Odevzdání dokumentace k připomínkám | Martin Kadla |
| P02 | 01/2022 | Odevzdání dokumentace po připomínkách | Martin Kadla |

Stavebník/Investor: **Správa železnic, státní organizace**
Adresa: Dlážděná 1003/7, 110 00 Praha 1
Zástupce investora: Stavební správa východ
Adresa: Nerudova 1, 779 00 Olomouc

SPRÁVA ŽELEZNIC

Zhotovitel díla: **SUDOP BRNO, spol. s r.o.**
Adresa: Kounicova 26, 611 36 Brno
Kontakt: T: +420 972 625 804
E: sudop@sudop-brno.cz

SUDOP BRNO

Zhotovitel objektu: **SUDOP BRNO, spol. s r.o.**
Adresa: Kounicova 26, 611 36 Brno
Kontakt: T: +420 972 625 804
E: sudop@sudop-brno.cz

SUDOP BRNO

Hlavní projektant (HIP): Ing. Martin Mráz, Ing. Petr Gregor
Specialista: Tomáš Klement

Název stavby/akce: **Náhrada přejezdu P6501 v km 245,044 trati Přerov - Bohumín"**
Označení investora: E617-S-4901/2020
Označení zhotovitele: 20138-01-0122

Název části: Zabezpečovací zařízení
Označení části: D.1.1.1

Název objektu/dílčí části: **Žst. Studénka, úprava SZZ**
Označení objektu/komplexu: **PS 01-28-01**

Název přílohy: Schéma kabelů při SP2
Název dílčí části přílohy:
Číslo přílohy: **0702a**

Odpovědný projektant: Tomáš Klement, Ing. David Füll
Zpracovatel přílohy: Ing. David Füll
Měřítko:
Formáty: X x A4
Stupeň dokumentace: **DSP+PDPS**

Kraj: Moravskoslezký
Katastrální území: Studénka nad Odrou [758396]
TUDU: 1891
Smluvní datum zpracování: **01/2022**

| Označení investora:: | Stupeň dokumentace: | Část: | Objekt: | Podobjekt: | Příloha: | Revize: |
|---|---|---|---|---|---|---|
| S 6 6 2 2 0 4 9 0 1 | _ D S P X | _ D 1 1 1 x | _ P S 0 1 2 8 0 1 | _ X X | _ 0 7 0 2 a | _ P 0 2 |

Prostor pro další informace

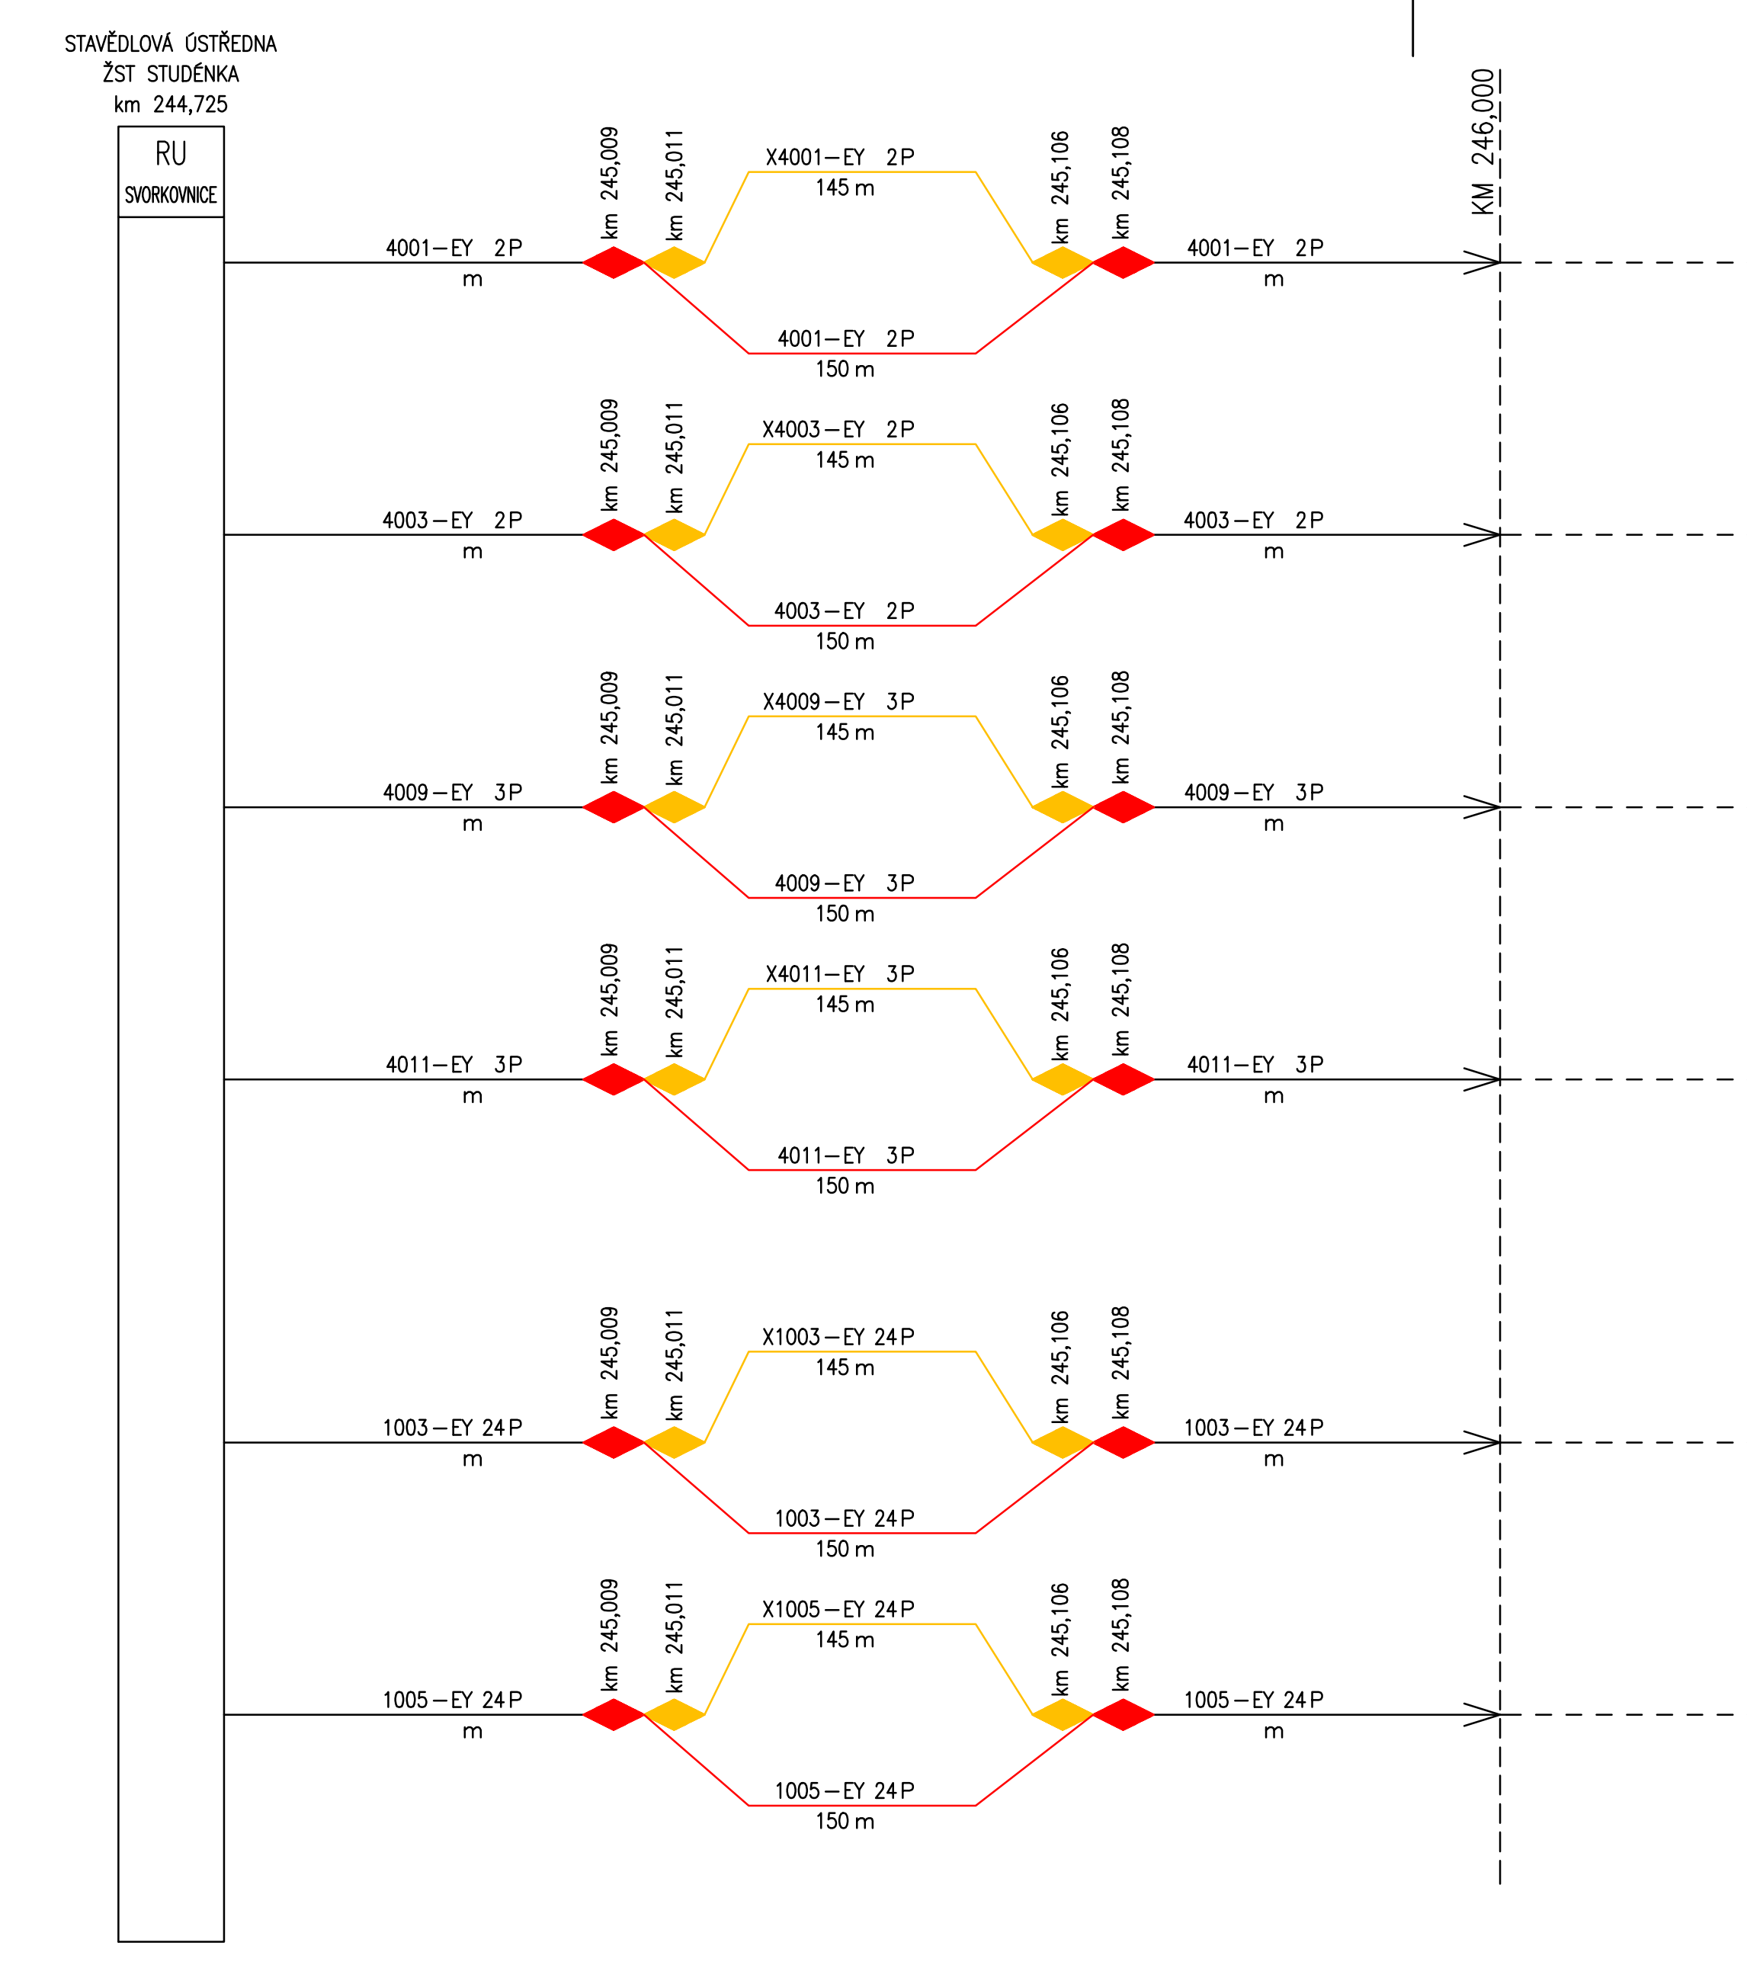
STAVĚDLOVÁ ÚSTŘEDNA
ŽST STUDÉNKA
km 244,725
RU
SVORKOVNICE
km 245,009
km 245,011
km 245,106
km 245,108
KM 246,000
4001–EY 2P
m
X4001–EY 2P
145 m
4001–EY 2P
150 m
4001–EY 2P
m
1JS5 R
4003–EY 2P
m
X4003–EY 2P
145 m
4003–EY 2P
150 m
4003–EY 2P
m
2JS5 R
4009–EY 3P
m
X4009–EY 3P
145 m
4009–EY 3P
150 m
4009–EY 3P
m
1JS4 R
4011–EY 3P
m
X4011–EY 3P
145 m
4011–EY 3P
150 m
4011–EY 3P
m
2JS4 R
1003–EY 24P
m
X1003–EY 24P
145 m
1003–EY 24P
150 m
1003–EY 24P
m
km 246,785
K019
SVORKOVNICE
1005–EY 24P
m
X1005–EY 24P
145 m
1005–EY 24P
150 m
1005–EY 24P
m

| Schematický plán kabelů | v.č.0702a |
|---|---|
| PS 01–28–01 | list 1002a |

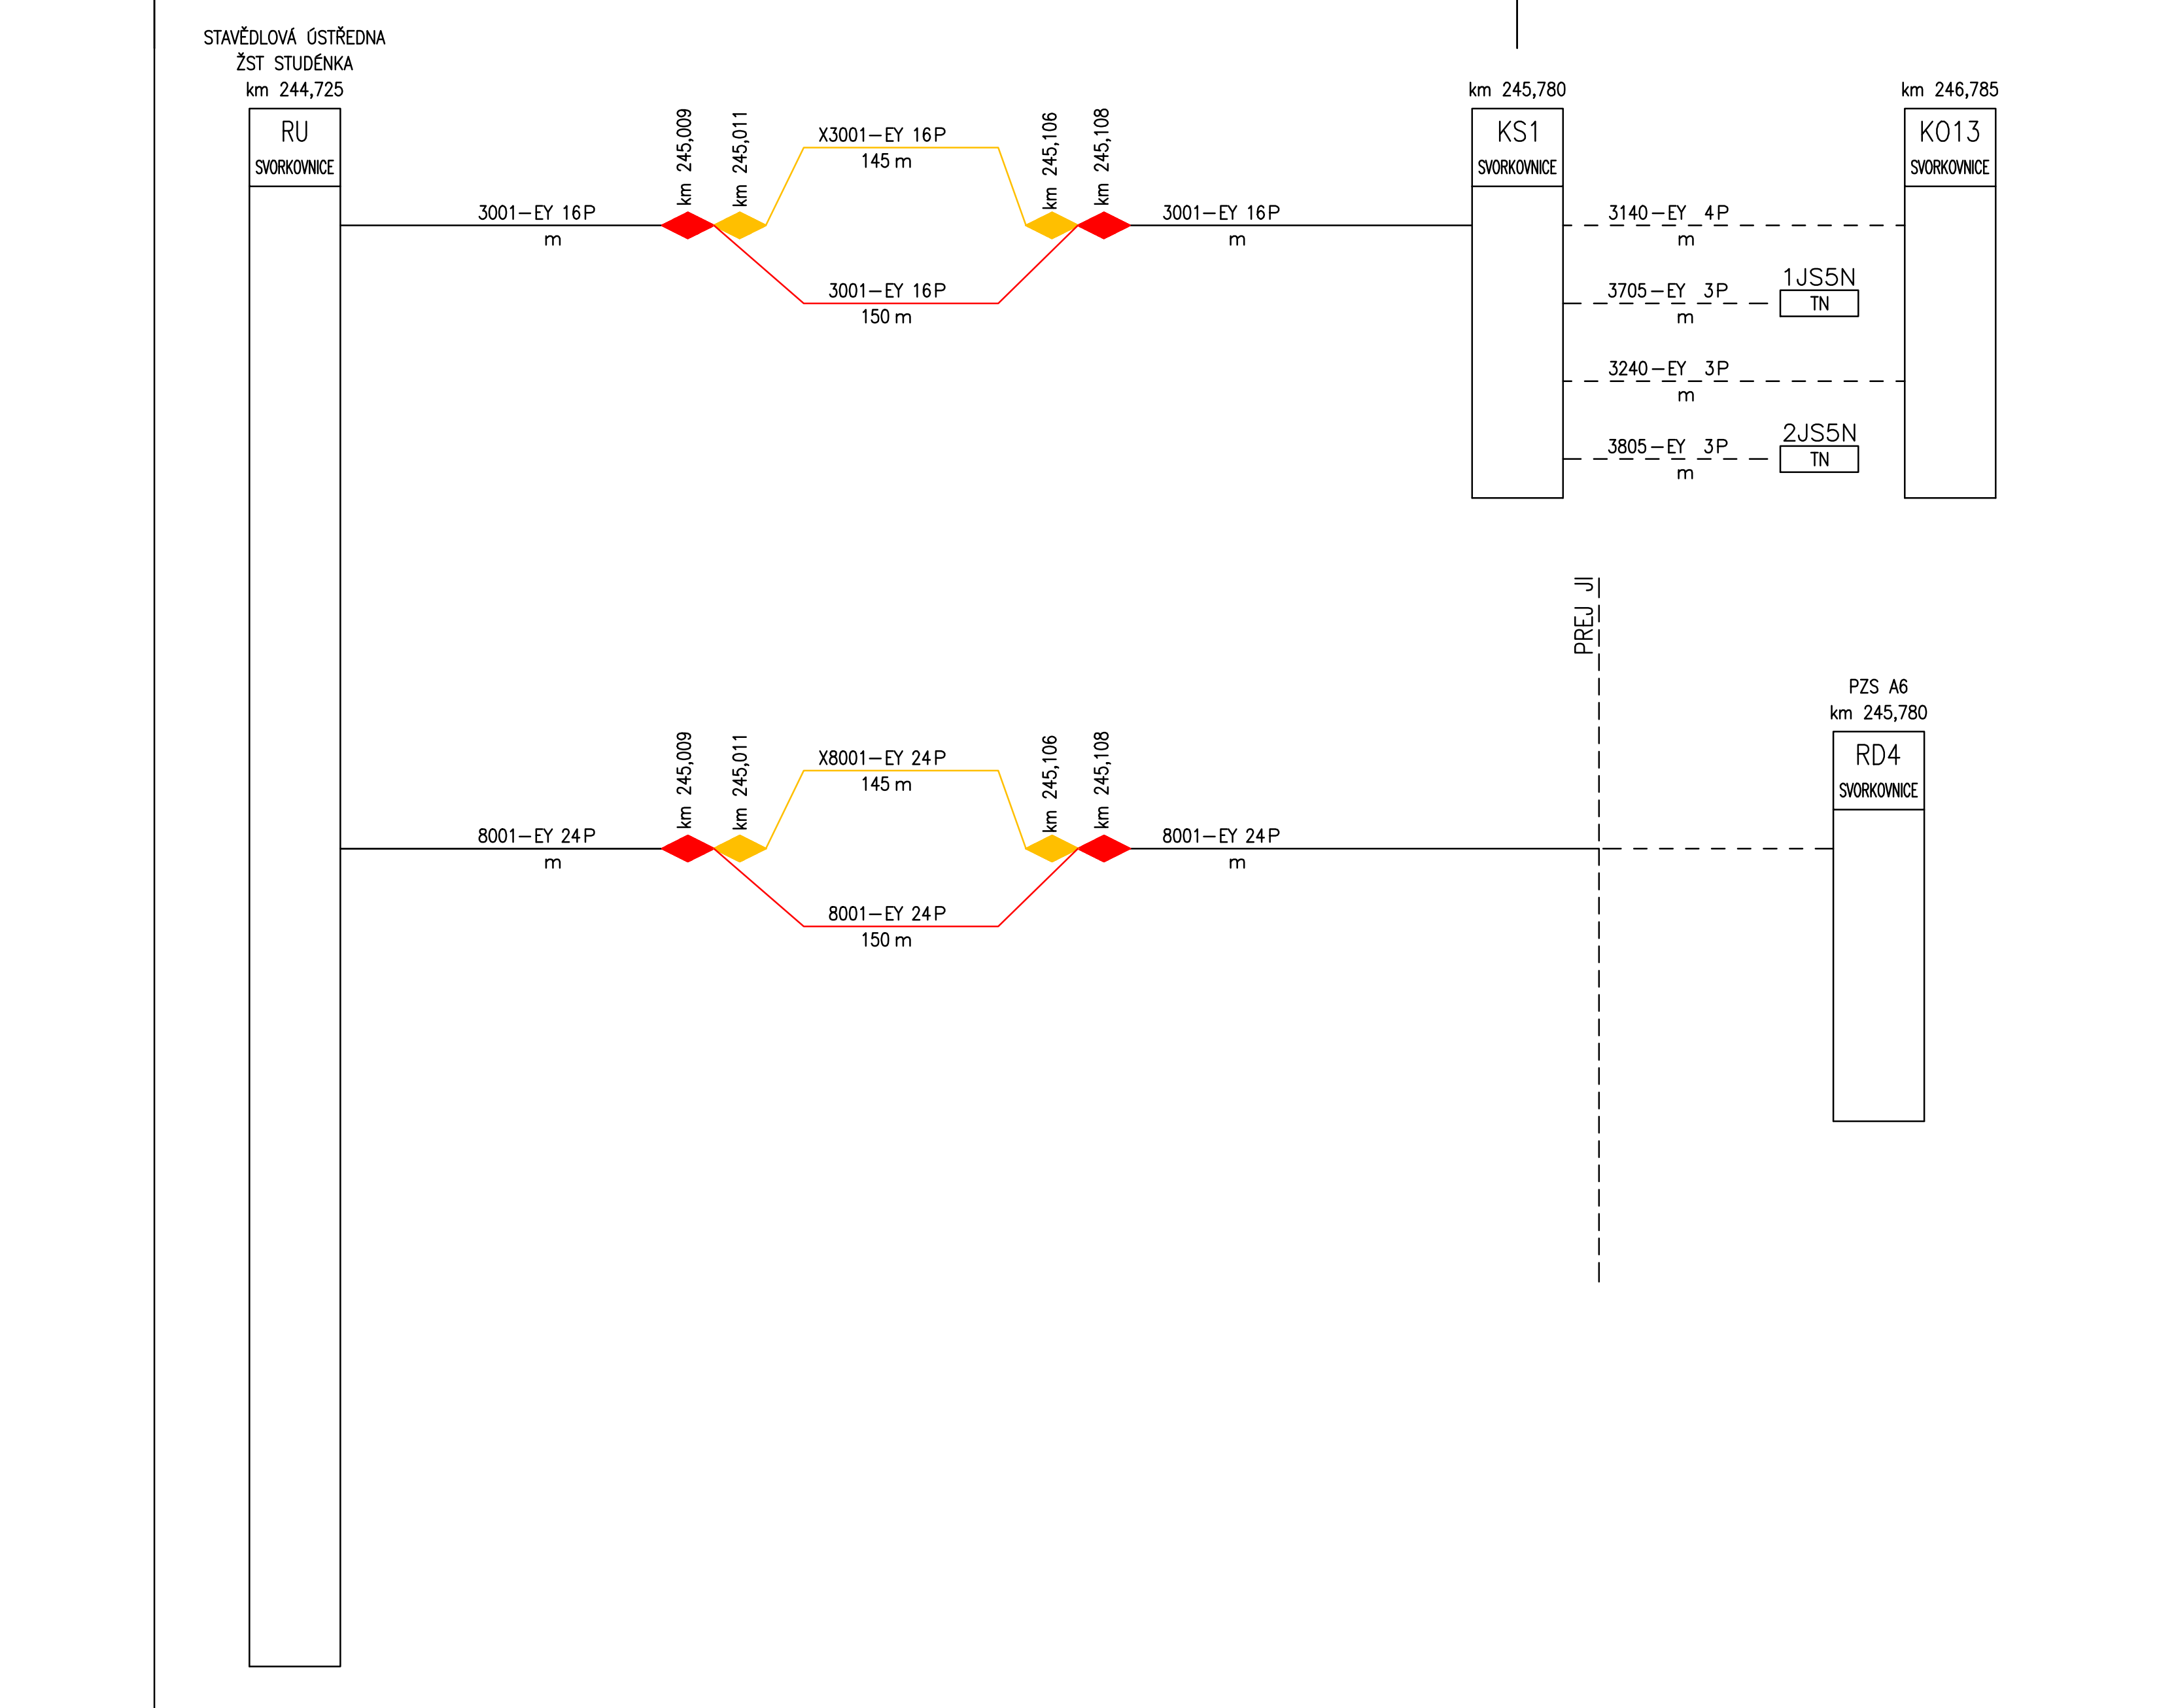
STAVĚDLOVÁ ÚSTŘEDNA
ŽST STUDÉNKA
km 244,725
RU
SVORKOVNICE
km 245,009
km 245,011
km 245,106
km 245,108
3001–EY 16P
m
X3001–EY 16P
145 m
3001–EY 16P
150 m
3001–EY 16P
m
km 245,780
KS1
SVORKOVNICE
km 246,785
KO13
SVORKOVNICE
3140–EY 4P
m
3705–EY 3P
m
1JS5N
TN
3240–EY 3P
m
3805–EY 3P
m
2JS5N
TN
PŘEJ JI
PZS A6
km 245,780
RD4
SVORKOVNICE
8001–EY 24P
m
X8001–EY 24P
145 m
8001–EY 24P
150 m
8001–EY 24P
m

| Schematický plán kabelů | v.č.0702a |
|---|---|
| PS 01–28–01 | list 1002b |

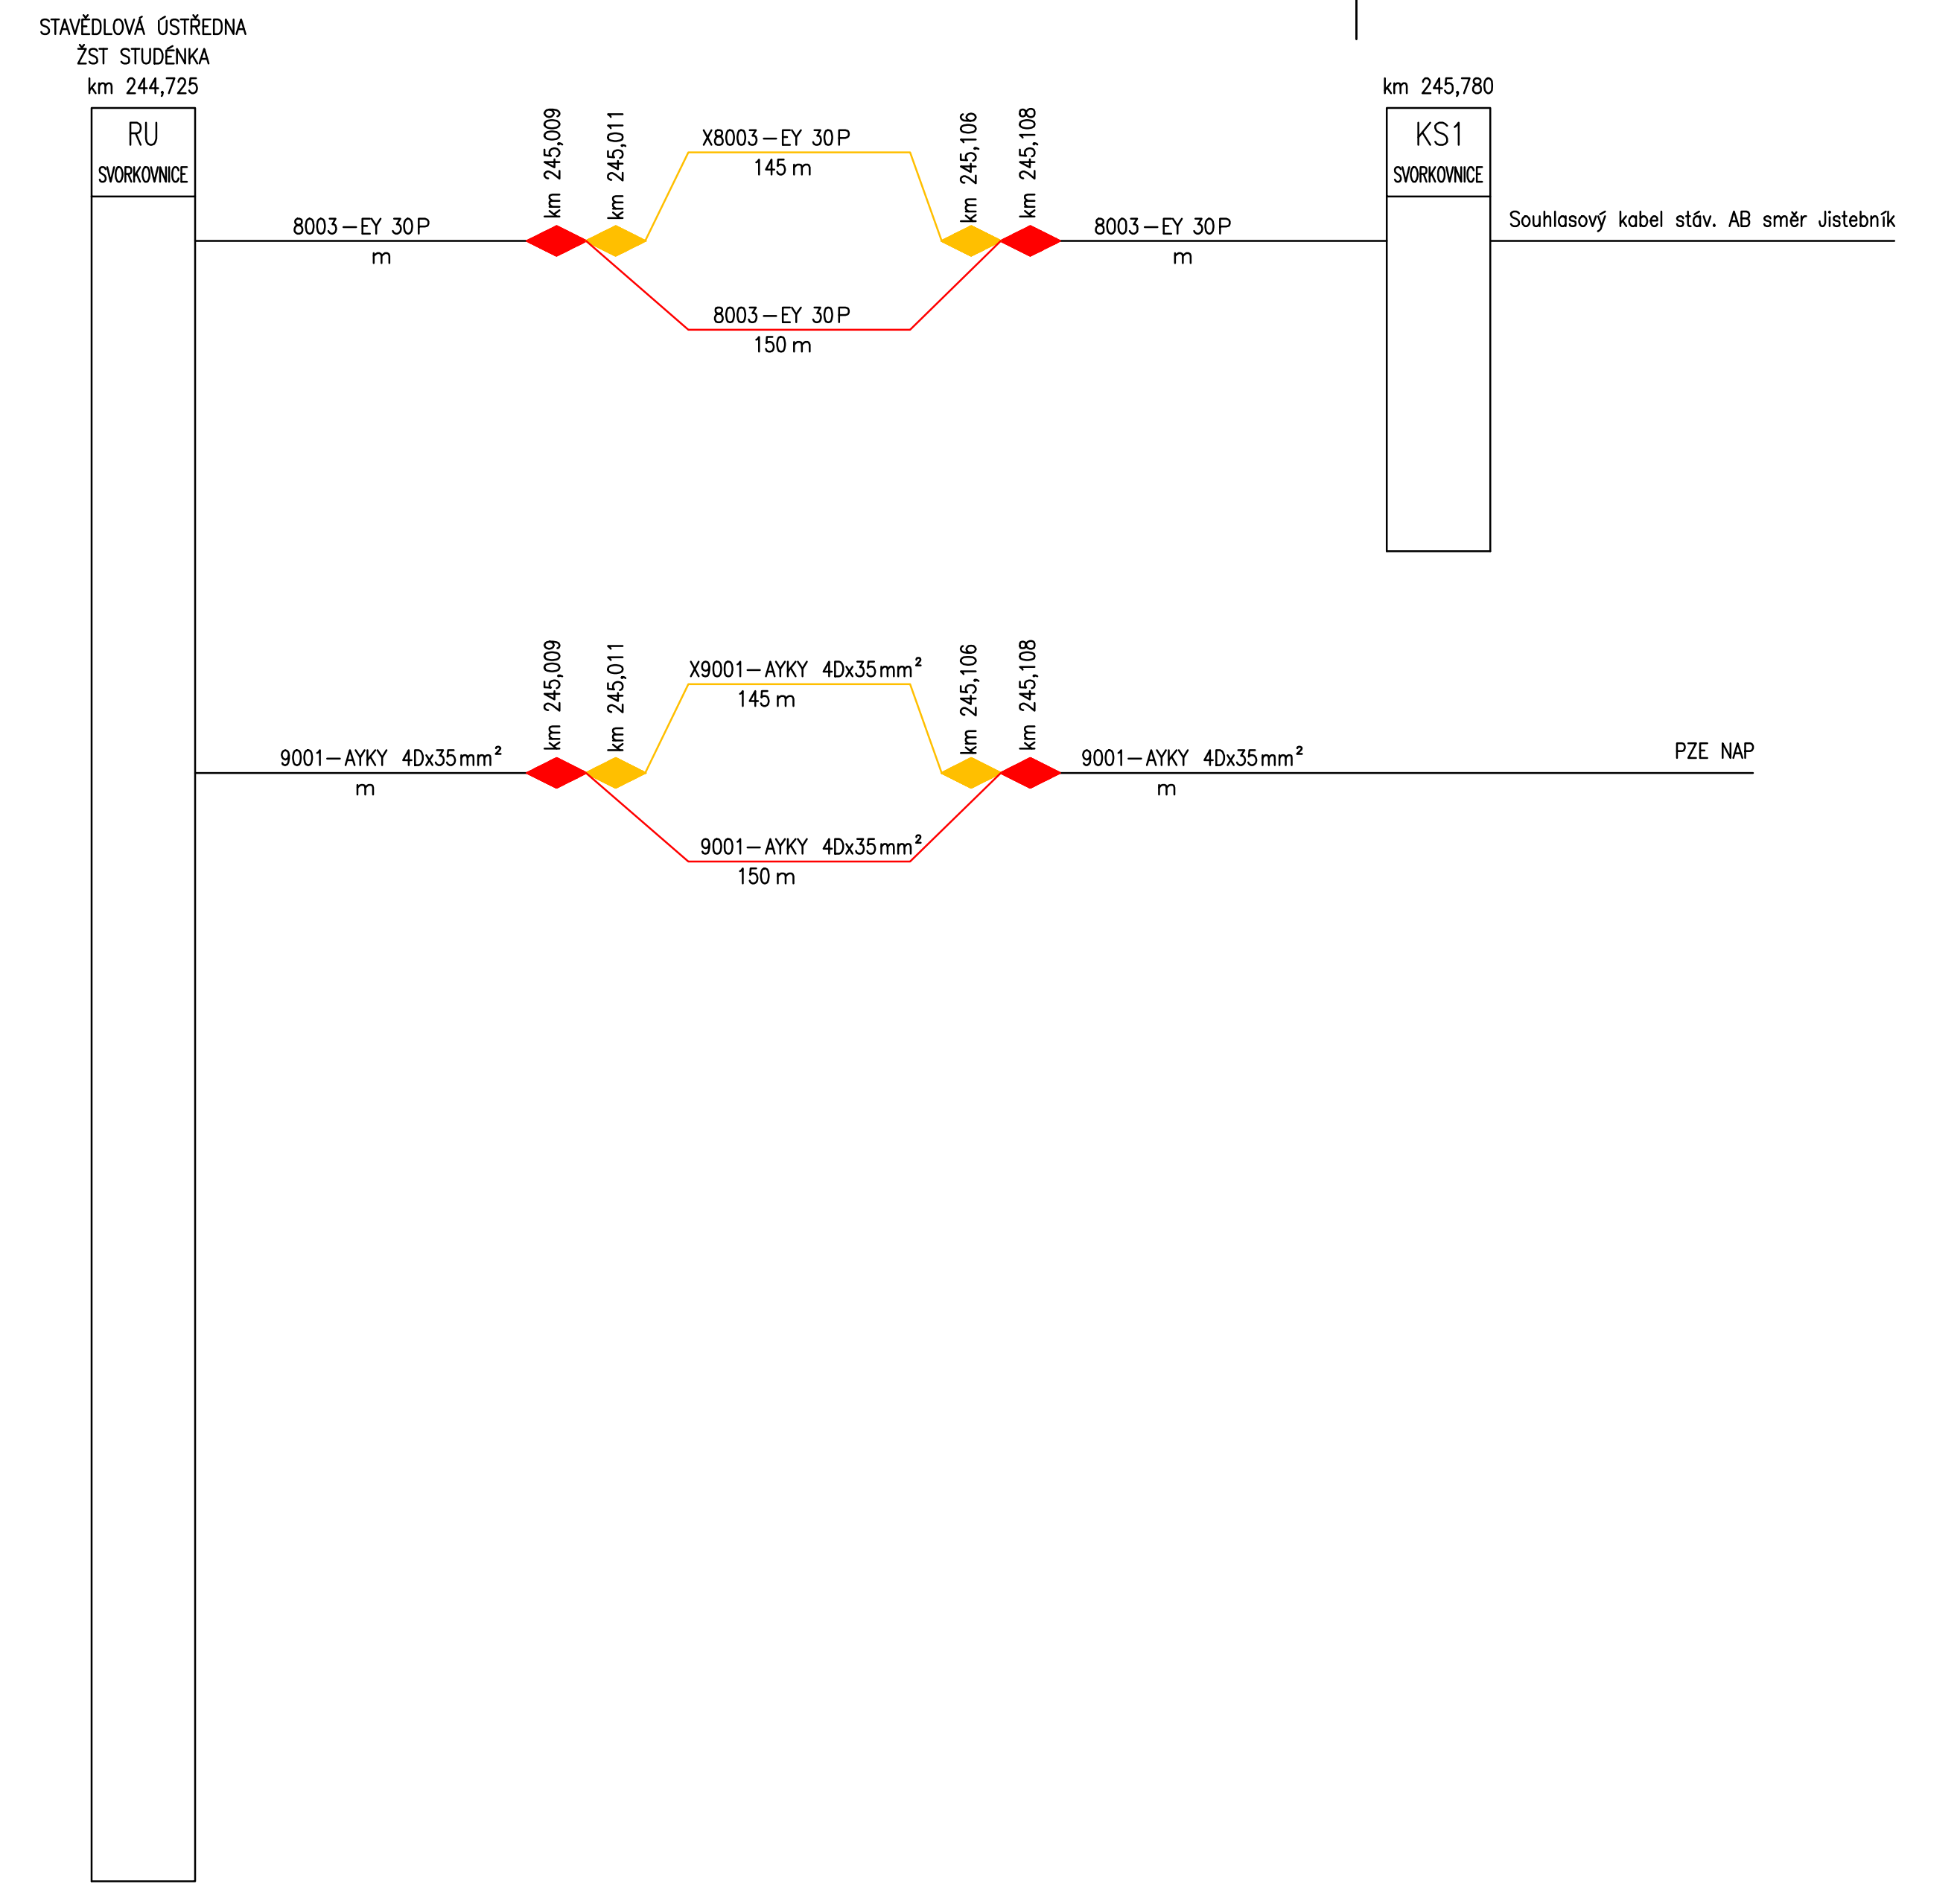
STAVĚDLOVÁ ÚSTŘEDNA
ŽST STUDÉNKA
km 244,725
RU
SVORKOVNICE
km 245,009
km 245,011
km 245,106
km 245,108
8003–EY 30P
m
X8003–EY 30P
145 m
8003–EY 30P
150 m
8003–EY 30P
m
km 245,780
KS1
SVORKOVNICE
Souhlasový kabel stáv. AB směr Jistebník
9001–AYKY 40x35mm²
m
X9001–AYKY 40x35mm²
145 m
9001–AYKY 40x35mm²
150 m
9001–AYKY 40x35mm²
m
PZE NAP

| Schematický plán kabelů | v.č.0702a |
|---|---|
| PS 01–28–01 | list 1003 |

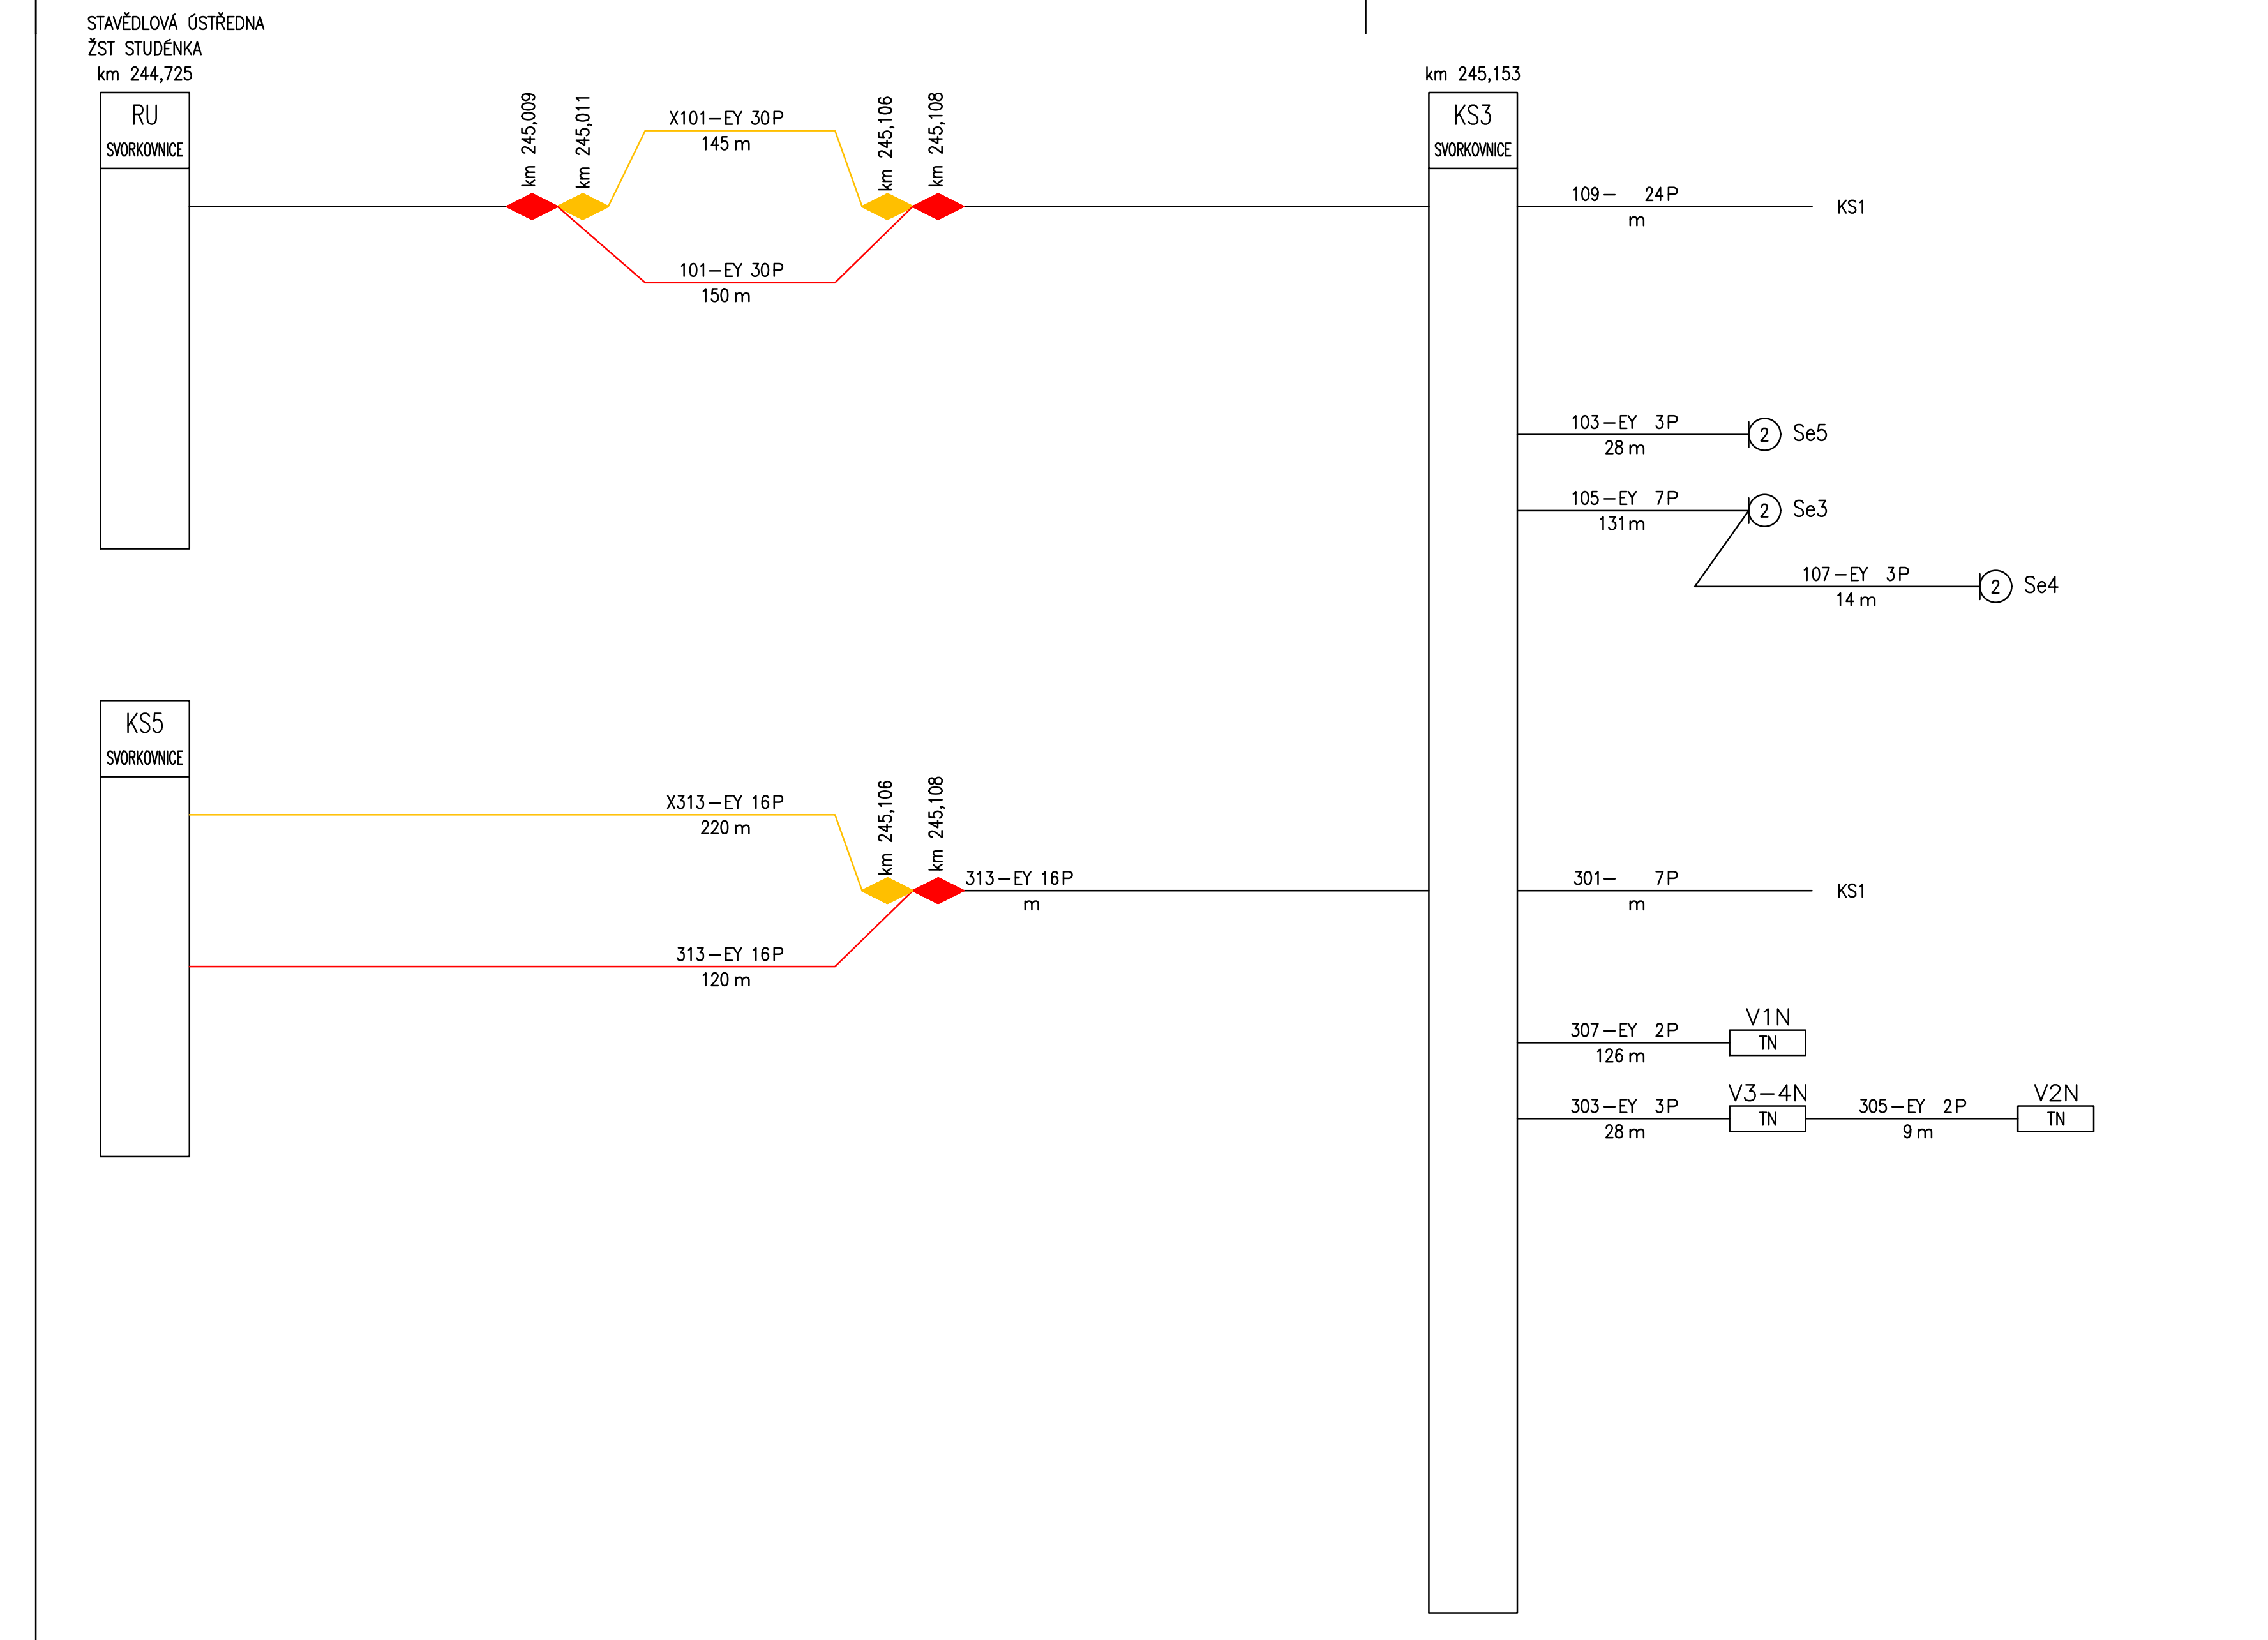
STAVĚDLOVÁ ÚSTŘEDNA
ŽST STUDÉNKA
km 244,725
RU
SVORKOVNICE
km 245,009
km 245,011
km 245,106
km 245,108
X101–EY 30P
145 m
101–EY 30P
150 m
km 245,153
KS3
SVORKOVNICE
109– 24P
m
KS1
103–EY 3P
28 m
2
Se5
105–EY 7P
131 m
2
Se3
107–EY 3P
14 m
2
Se4
KS5
SVORKOVNICE
X313–EY 16P
220 m
313–EY 16P
120 m
313–EY 16P
m
301– 7P
m
KS1
307–EY 2P
126 m
V1N
TN
303–EY 3P
28 m
V3–4N
TN
305–EY 2P
9 m
V2N
TN

| Schematický plán kabelů | v.č.0702a |
|---|---|
| PS 01–28–01 | list 1004 |

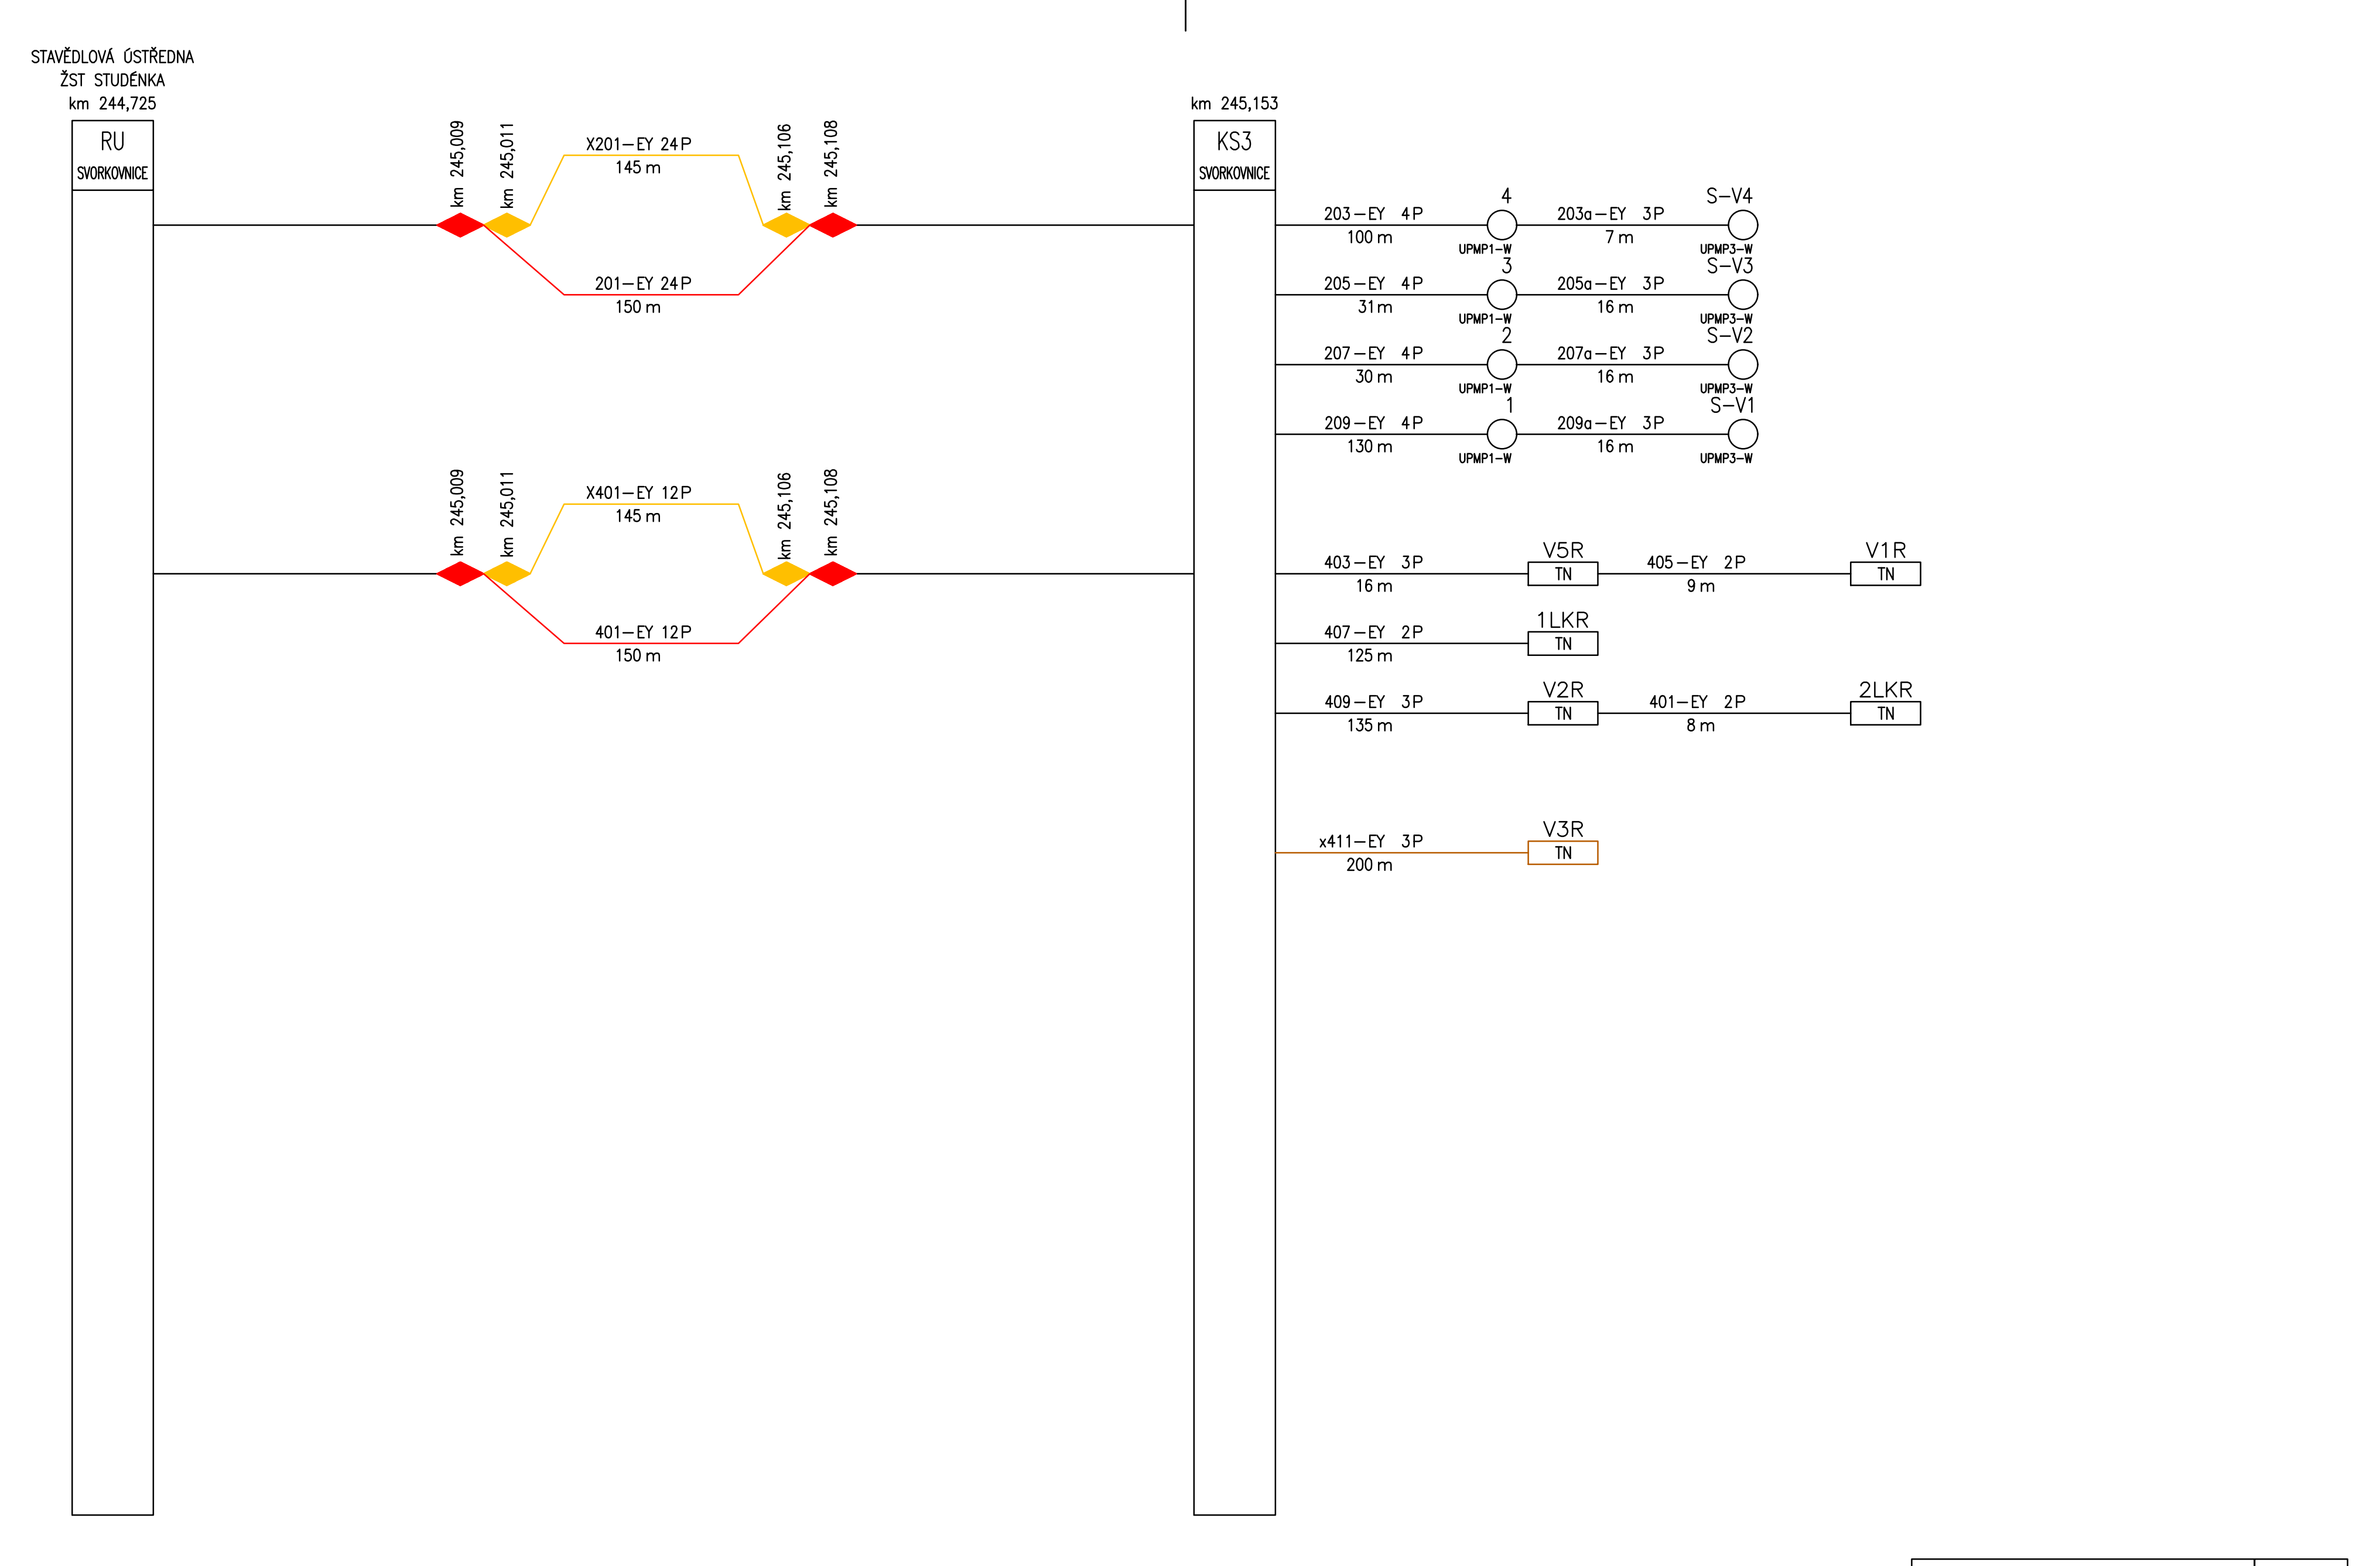
STAVĚDLOVÁ ÚSTŘEDNA
ŽST STUDÉNKA
km 244,725
RU
SVORKOVNICE
km 245,009
km 245,011
km 245,106
km 245,108
X201–EY 24P
145 m
201–EY 24P
150 m
km 245,153
KS3
SVORKOVNICE
203–EY 4P
100 m
4
UPMP1–W
203a–EY 3P
7 m
S–V4
UPMP3–W
205–EY 4P
31 m
3
UPMP1–W
205a–EY 3P
16 m
S–V3
UPMP3–W
207–EY 4P
30 m
2
UPMP1–W
207a–EY 3P
16 m
S–V2
UPMP3–W
209–EY 4P
130 m
1
UPMP1–W
209a–EY 3P
16 m
S–V1
UPMP3–W
X401–EY 12P
145 m
401–EY 12P
150 m
403–EY 3P
16 m
V5R
TN
405–EY 2P
9 m
V1R
TN
407–EY 2P
125 m
1LKR
TN
409–EY 3P
135 m
V2R
TN
401–EY 2P
8 m
2LKR
TN
x411–EY 3P
200 m
V3R
TN

| Schematický plán kabelů | v.č.0702a |
|---|---|
| PS 01–28–01 | list 1005 |

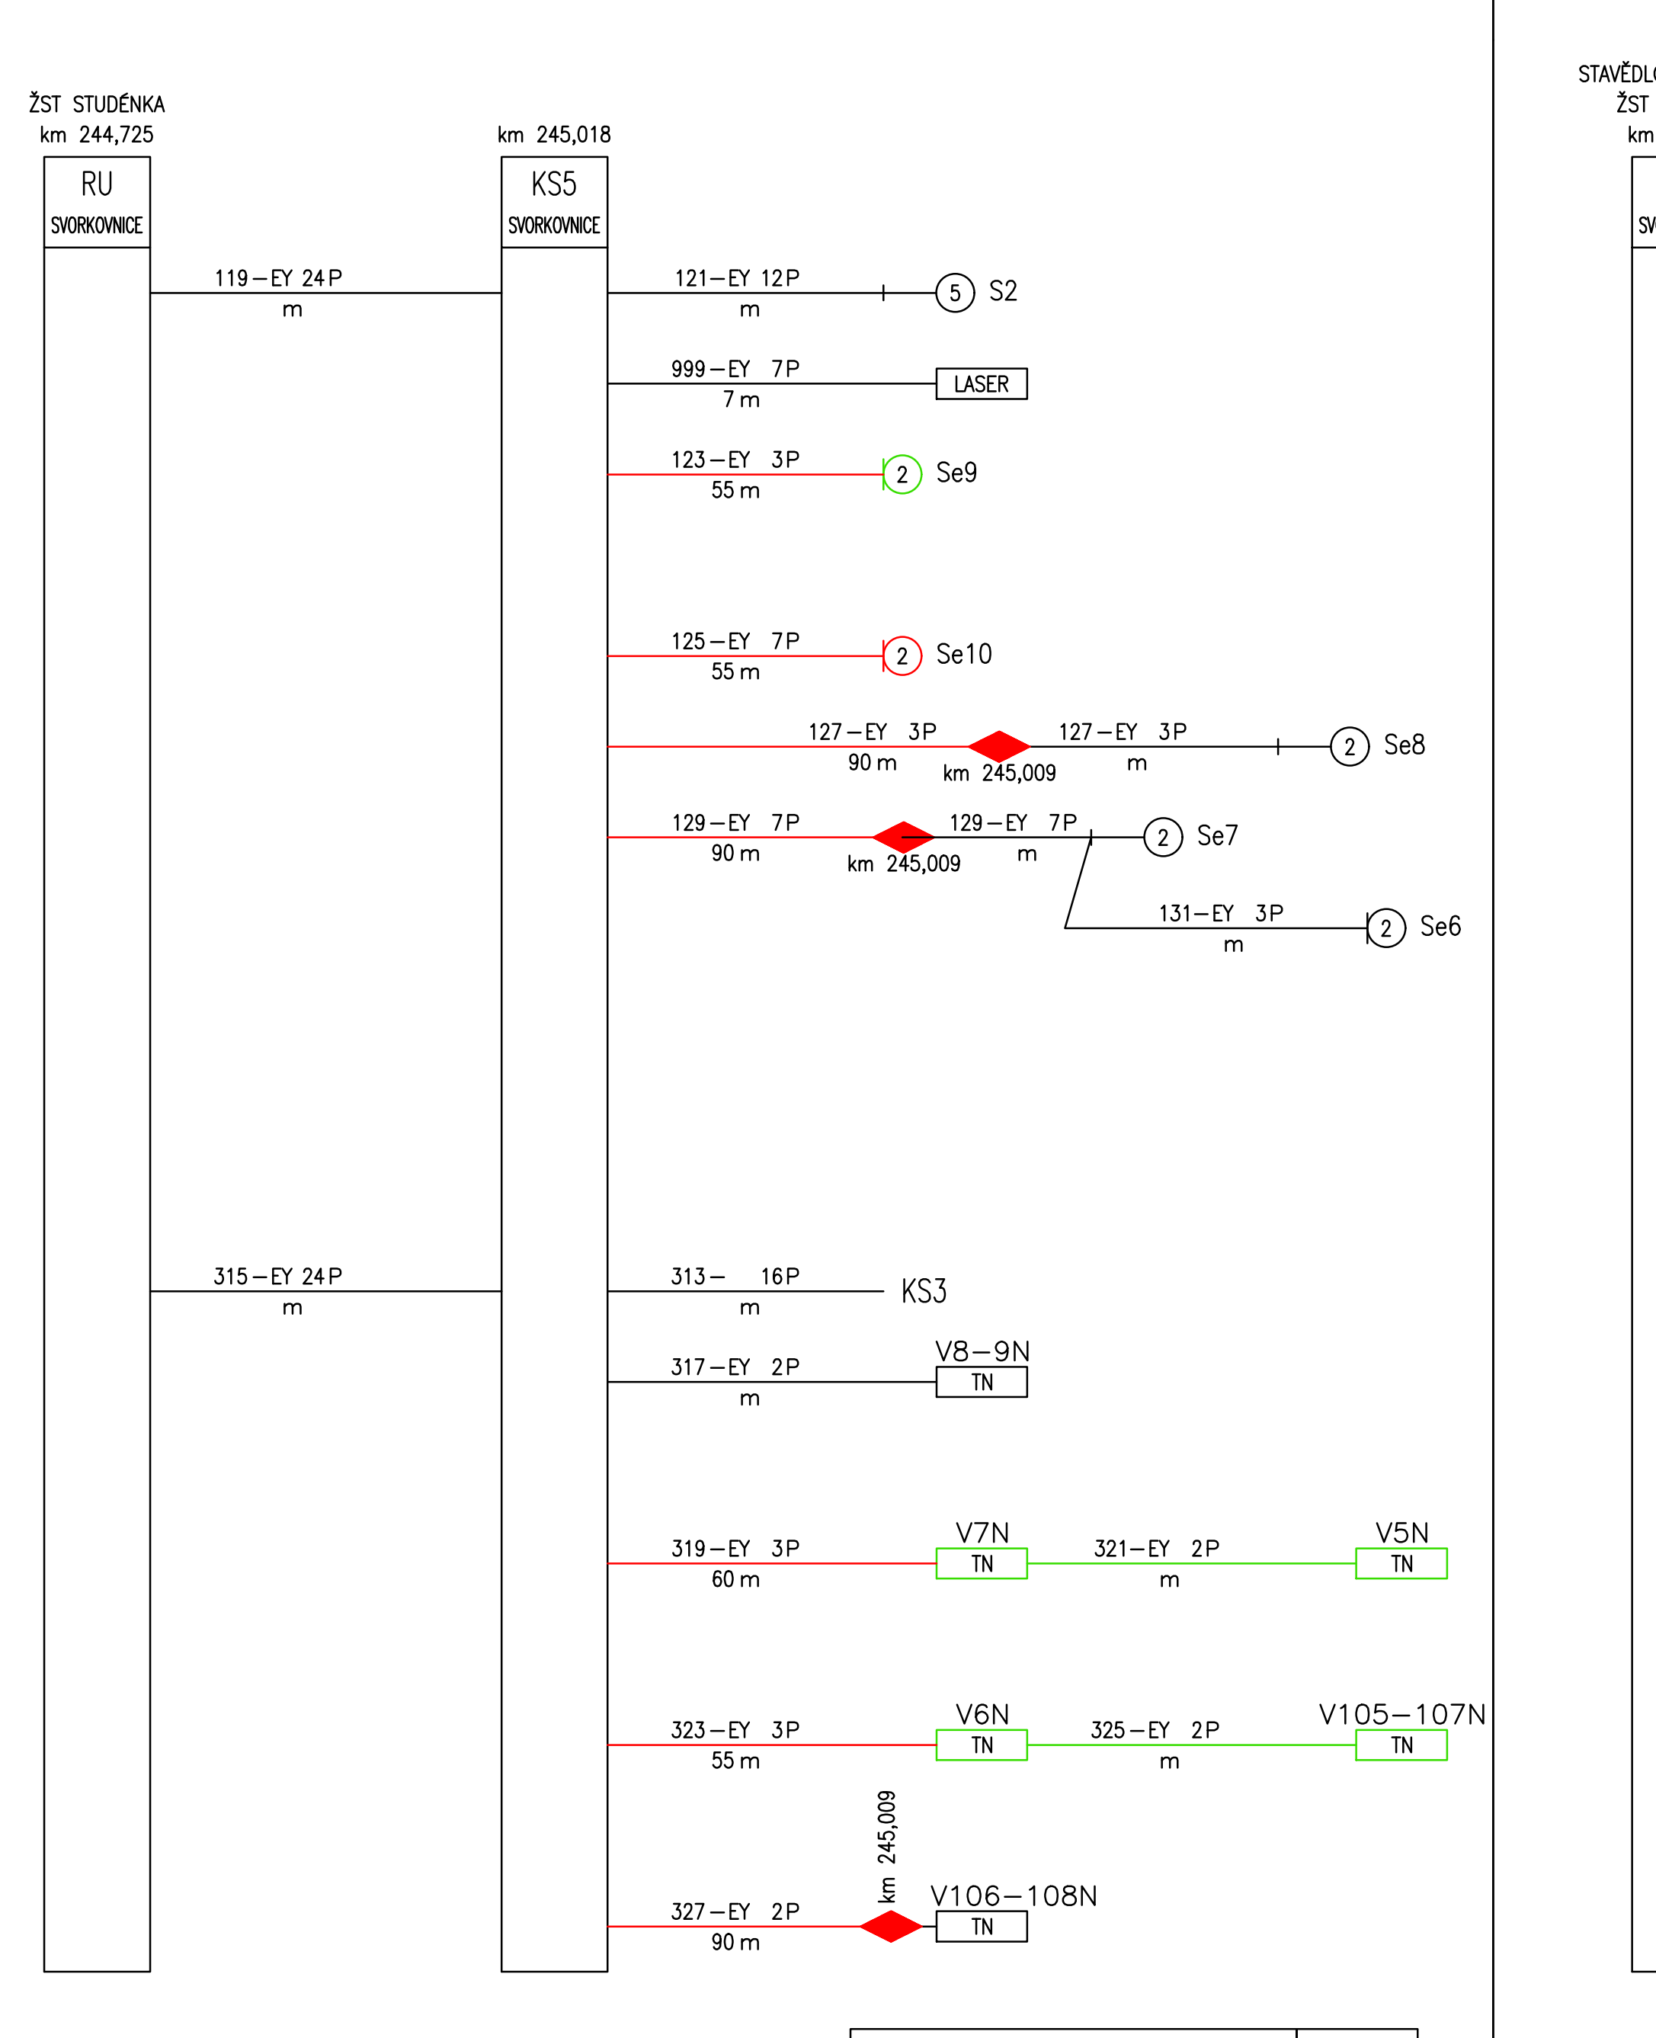
ŽST STUDÉNKA
km 244,725
RU
SVORKOVNICE
km 245,018
KS5
SVORKOVNICE
119–EY 24P
m
121–EY 12P
m
5
S2
999–EY 7P
7 m
LASER
123–EY 3P
55 m
2
Se9
125–EY 7P
55 m
2
Se10
127–EY 3P
90 m
km 245,009
127–EY 3P
m
2
Se8
129–EY 7P
90 m
km 245,009
129–EY 7P
m
2
Se7
131–EY 3P
m
2
Se6
315–EY 24P
m
313– 16P
m
KS3
317–EY 2P
m
V8–9N
TN
319–EY 3P
60 m
V7N
TN
321–EY 2P
m
V5N
TN
323–EY 3P
55 m
V6N
TN
325–EY 2P
m
V105–107N
TN
327–EY 2P
90 m
km 245,009
V106–108N
TN

| Schematický plán kabelů | v.č.0702a |
|---|---|
| PS 01–28–01 | list 1007 |

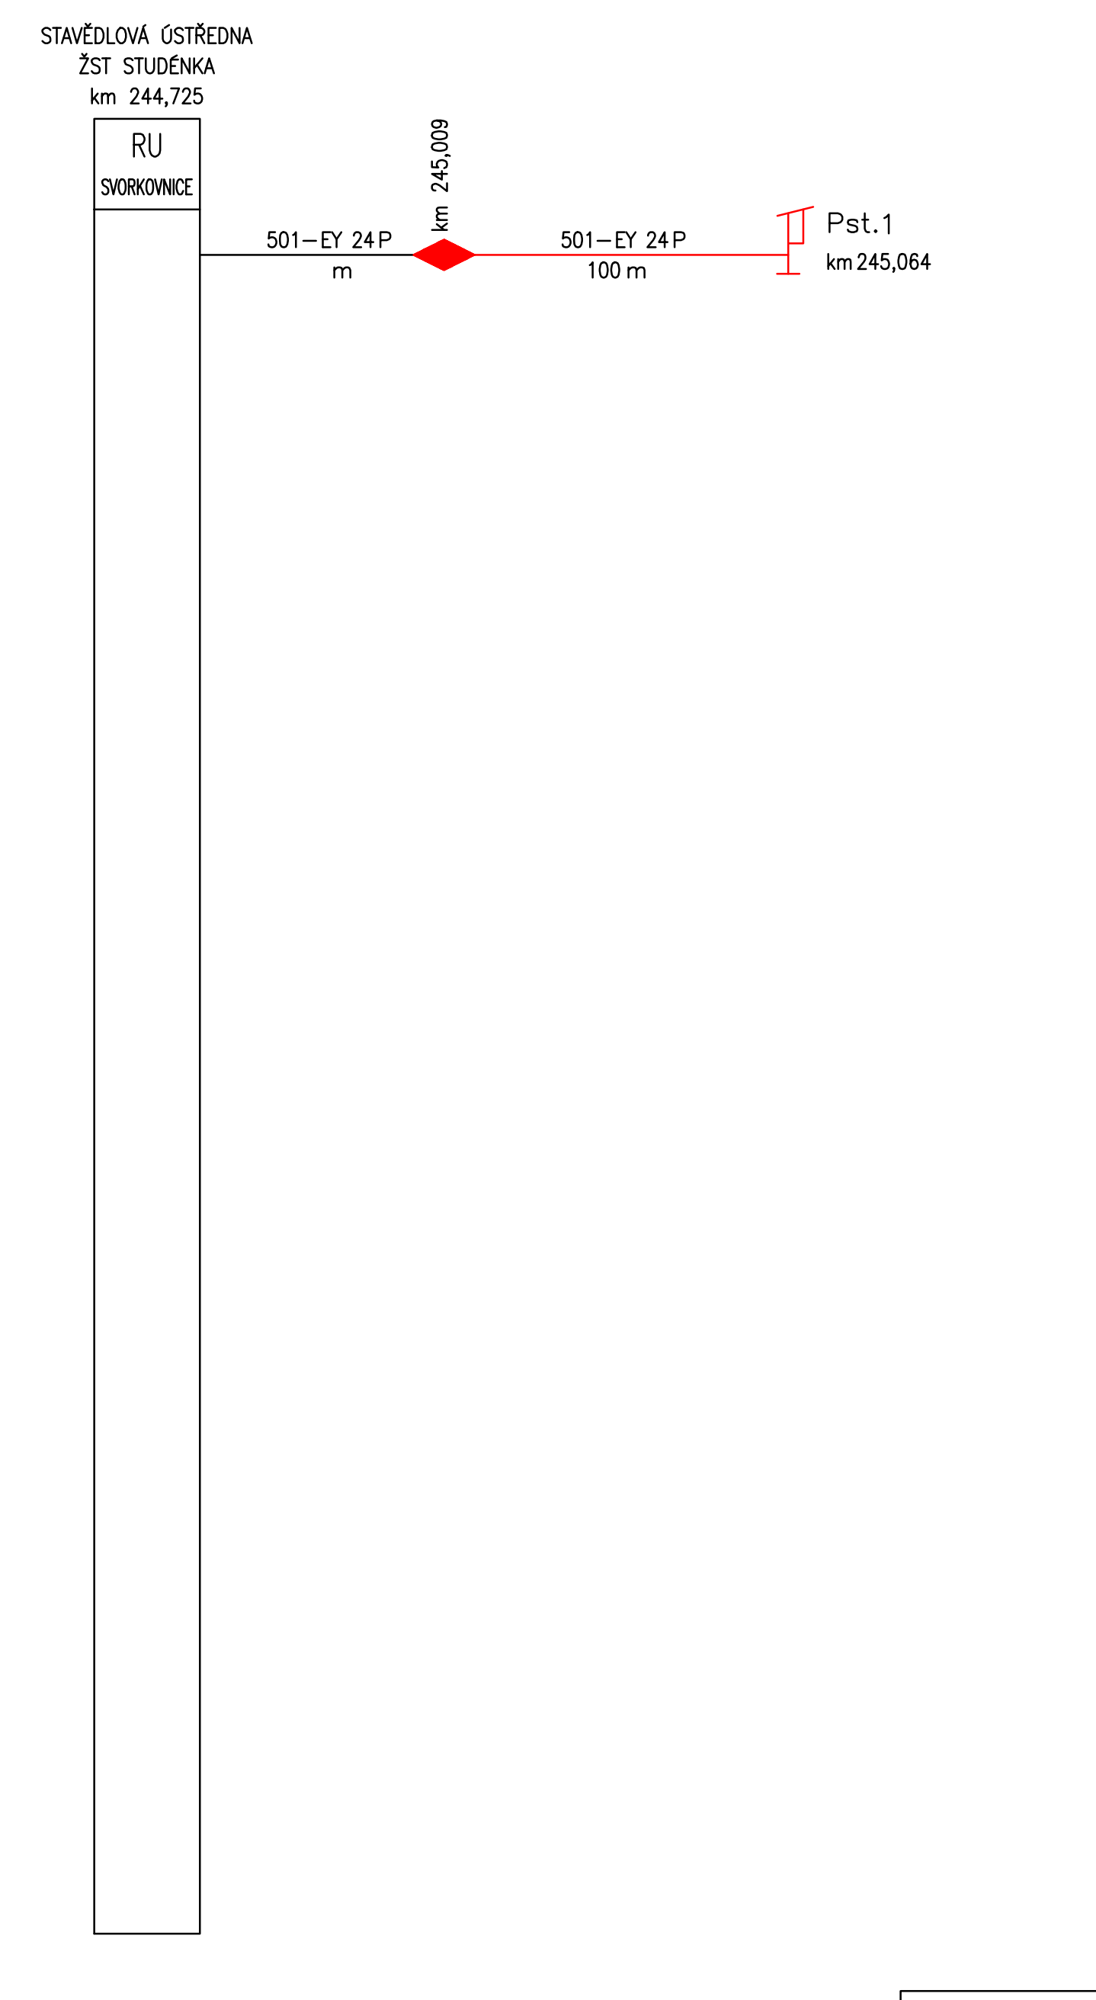
STAVĚDLOVÁ ÚSTŘEDNA
ŽST STUDÉNKA
km 244,725
RU
SVORKOVNICE
km 245,009
501–EY 24P
m
501–EY 24P
100 m
Pst.1
km 245,064

| Schematický plán kabelů | v.č.0702a |
|---|---|
| PS 01–28–01 | list 1010 |