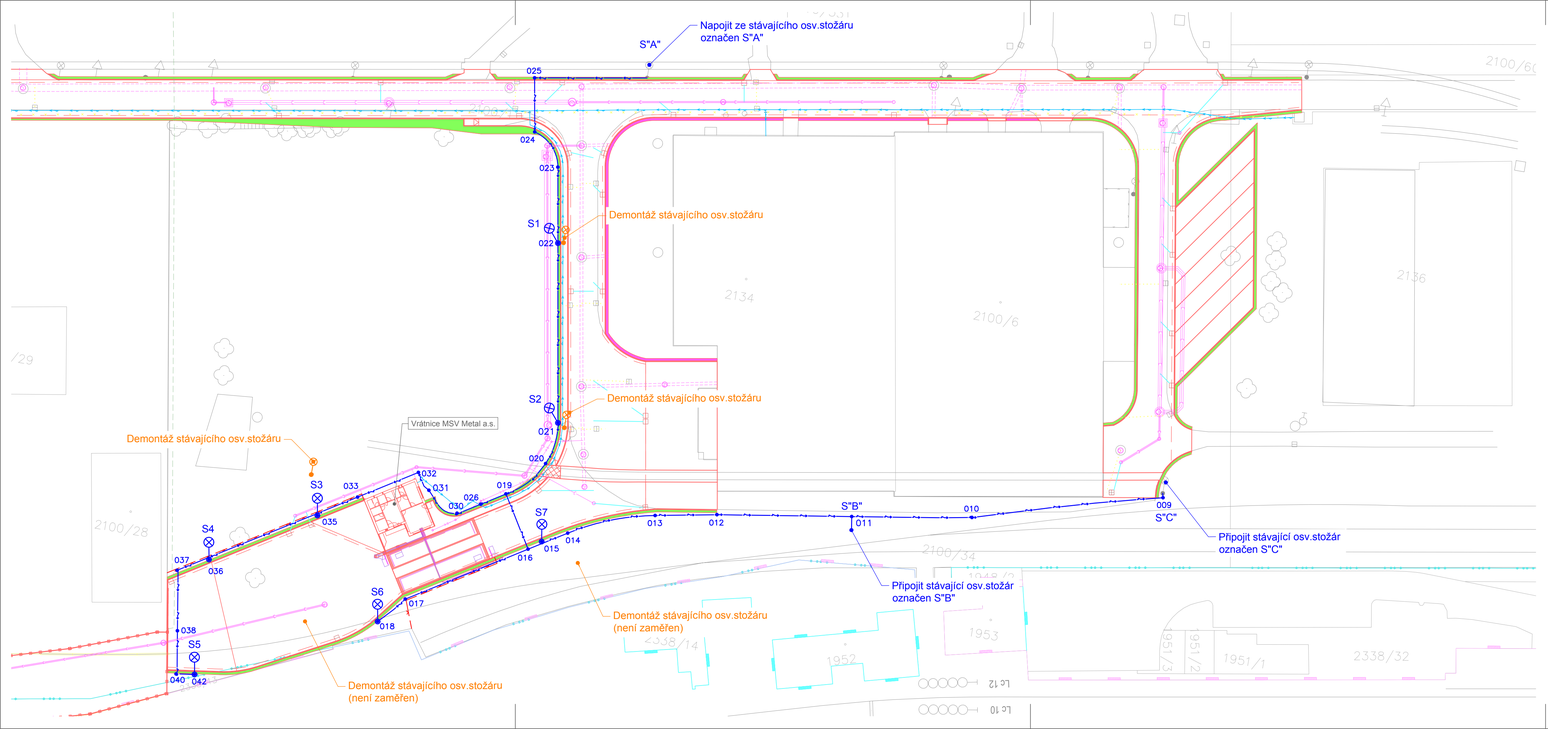

LEGENDA BAREV

- SO 01-11-13 Úprava osvětlení v areálu MSV Metal a.s.
- Nové inženýrské objekty
- Demontáže v rámci SO 01-11-13
- Hranice pozemku Správa železnic, státní organizace
- Hranice pozemku České dráhy, a.s.

LEGENDA ZNAČEK

- 000 Vytyčovaný bod kabelové trasy, zařízení
- Sx - osvětlovací stožár se svítidlem LED
- S"x" - stávající osvětlovací stožár (pracovní označení)

EVROPSKÁ UNIE
Evropské strukturální a investiční fondy
Operační program Doprava

Ministerstvo dopravy
Státní fond dopravní infrastruktury

Jiná ověření:

Paré:

Orientační schéma:

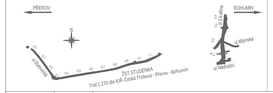

Razítko oprávněné osoby:

Podpis: Datum:

Revize:	Datum:	Popis:	Kontroloval:
000	01/2023	Definitivní odevzdání	Ing. Jan Zářecký

Stavebník/Investor:	**Správa železnic, státní organizace**
Adresa:	Dlážděná 1003/7, 110 00 Praha 1
Zástupce investora:	Stavební správa východ
Adresa:	Nerudova 1, 779 00 Olomouc

SPRÁVA ŽELEZNIC

Zhotovitel díla:	**SUDOP BRNO, spol. s r.o.**
Adresa:	Kounicova 26, 611 36 Brno
Kontakt:	T: +420 972 625 804 E: sudop@sudop-brno.cz
Zhotovitel objektu:	**SUDOP BRNO, spol. s r.o.**
Adresa:	Kounicova 26, 611 36 Brno
Kontakt:	T: +420 972 625 804 E: sudop@sudop-brno.cz
Hlavní projektant (HIP):	Ing. Martin Mráz Ing. Petr Gregor
Specialista:	Ing. Jan Zářecký

SUDOP BRNO

SUDOP BRNO

Název stavby/akce:	**Náhrada přejezdu P6501 v km 245,044 trati Přerov - Bohumín, úpravy areálu MSV Metal**		Označení investora: E617-S-4901/2020 Označení zhotovitele: 20138-01-0122
Název části:	Přeložky a úpravy silnoproudých zařízení		Označení části: D.2.1.5.2
Název objektu/dílčí části:	**Úprava osvětlení v areálu MSV Metal a.s.**		Označení objektu/komplexu: **SO 01-11-13**
Název přílohy: Název dílčí části přílohy:	Situace 1:500		Číslo přílohy: **2. 001**
Odpovědný projektant: Ing. Jan Zářecký	Zpracovatel přílohy: Ing. Jan Bradáč	Měřítko: 1:500 Formáty: 5x A4	Stupeň dokumentace: **PDPS**
Kraj: Moravskoslezký	Katastrální území: Studénka nad Odrou [758396]	TUDU: 1891	**Smluvní datum zpracování: 01/2023**

Označení investora: S 6 6 7 2 0 4 9 0 1 Stupeň dokumentace: P D P S Část: 0 2 1 5 2 Objekt: S O 0 1 1 1 1 2 X Podobjekt: X Příloha: 2 0 0 1 0 0 0 Řešení: 0 0 0

Prostor pro další informace