



EVROPSKÁ UNIE
Evropské strukturální a investiční fondy
Operační program Doprava


Ministerstvo dopravy
Státní fond dopravní
infrastruktury



Jiná ověření:

Paré:

Orientační schéma:

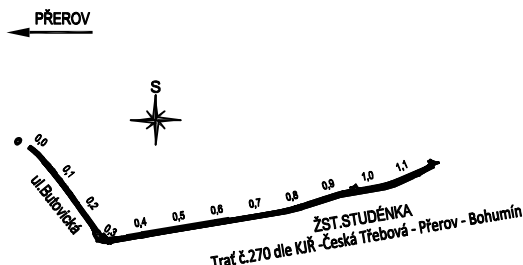


Razítko oprávněné osoby:

Podpis:

Datum:

Revize:	Datum:	Popis:	Kontroloval:
000	01/2023	Definitivní odevzdání	Ing. Jan Zářecký

Stavebník/Investor:	Správa železnic, státní organizace		SPRÁVA ŽELEZNIC
Adresa:	Dlážděná 1003/7, 110 00 Praha 1		
Zástupce investora:	Stavební správa východ		
Adresa:	Nerudova 1, 779 00 Olomouc		

Zhotovitel díla:	SUDOP BRNO, spol. s r.o.	
Adresa:	Kounicova 26, 611 36 Brno	
Kontakt:	T: +420 972 625 804 E: sudop@sudop-brno.cz	
Zhotovitel objektu:	SUDOP BRNO, spol. s r.o.	
Adresa:	Kounicova 26, 611 36 Brno	
Kontakt:	T: +420 972 625 804 E: sudop@sudop-brno.cz	
Hlavní projektant (HIP):	Ing. Martin Mráz Ing. Petr Gregor	Specialista: Ing. Jan Zářecký

Název stavby/akce:	Náhrada přejezdu P6501 v km 245,044 trati Přerov - Bohumín, úpravy areálu MSV Metal	Označení investora: E617-S-4901/2020
Název části:	Přeložky a úpravy silnoproudých zařízení	Označení zhotovitele: 20138-01-0122
Název objektu/dílčí části:	Úprava osvětlení v areálu MSV Metal a.s.	Označení části: D.2.1.5.2
Název přílohy:	Základy pro osv. stožáry	Označení objektu/komplexu: SO 01-11-13
Název dílčí části přílohy:		Číslo přílohy: 2. 003
Odpovědný projektant:	Zpracovatel přílohy: Ing. Jan Zářecký	Měřítko: Formáty: 2 x A4
Kraj:	Katastrální území: Moravskoslezský Studénka nad Odrou [758396]	TUDU: 1891
		Stupeň dokumentace: PDPS
		Smluvní datum zpracování: 01/2023


Označení investora:	Stupeň dokumentace:	Část:	Objekt:	Podoblast:	Příloha:	Revize:
S 6 6 2 2 0 4 9 0 1	P D P S	D 2 1 5 2	S O 0 1 1 1 1 3	X X	2 0 0 3	0 0 0

Prostor pro další informace

ZELENÝ KLASIK

Příčný řez z pohledu řidiče

SB4	108	200	370	370	470	400
SB5	108	200	470	570	670	400
SB6	114	200	470	770	870	600
JB8	133	300	470	770	870	800
JB9	133	300	470	970	1070	800
JB10	159	300	470	1270	1370	800
JB11	159	300	470	1270	1370	1000
JB12	159	300	470	1270	1370	1000

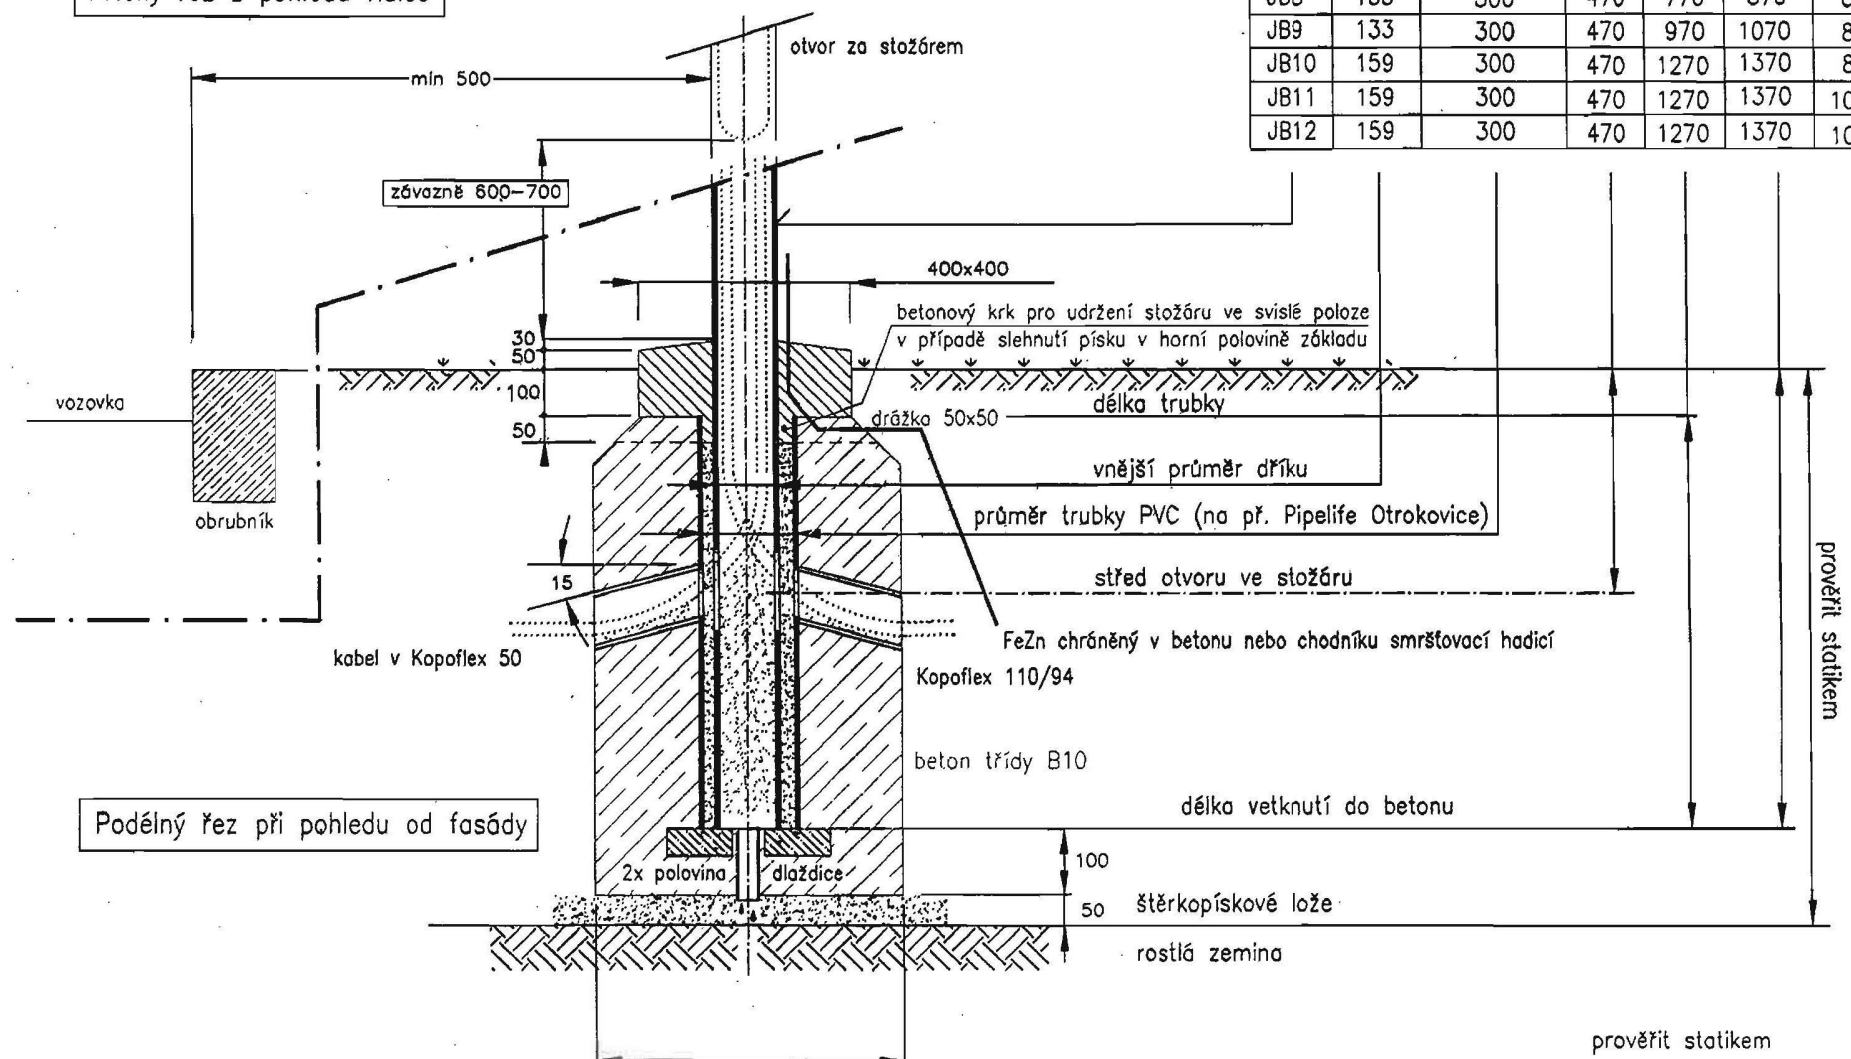

OD.PROJ.
Ing.Doležal
SCHVÁLIL

REVIZ
D
C
B
A

ZAKČ.PROJEKTU:
DATUM : 05/03
PROJEKTANTA : A
SPRÁVCE :

STAVBA: Technologický postup
AKCE:

SOUBOR:
NÁZEV VÝČ
Tabulka základů
"Klasik" v zeleném pásu

PC:\ zklad
VÝČ
ČÍSLO VÝČ

STRANA 1
CELKEM 1