


ULOŽENÍ POTRUBÍ PE-HD S OBETONOVÁNÍM

M 1 : 20

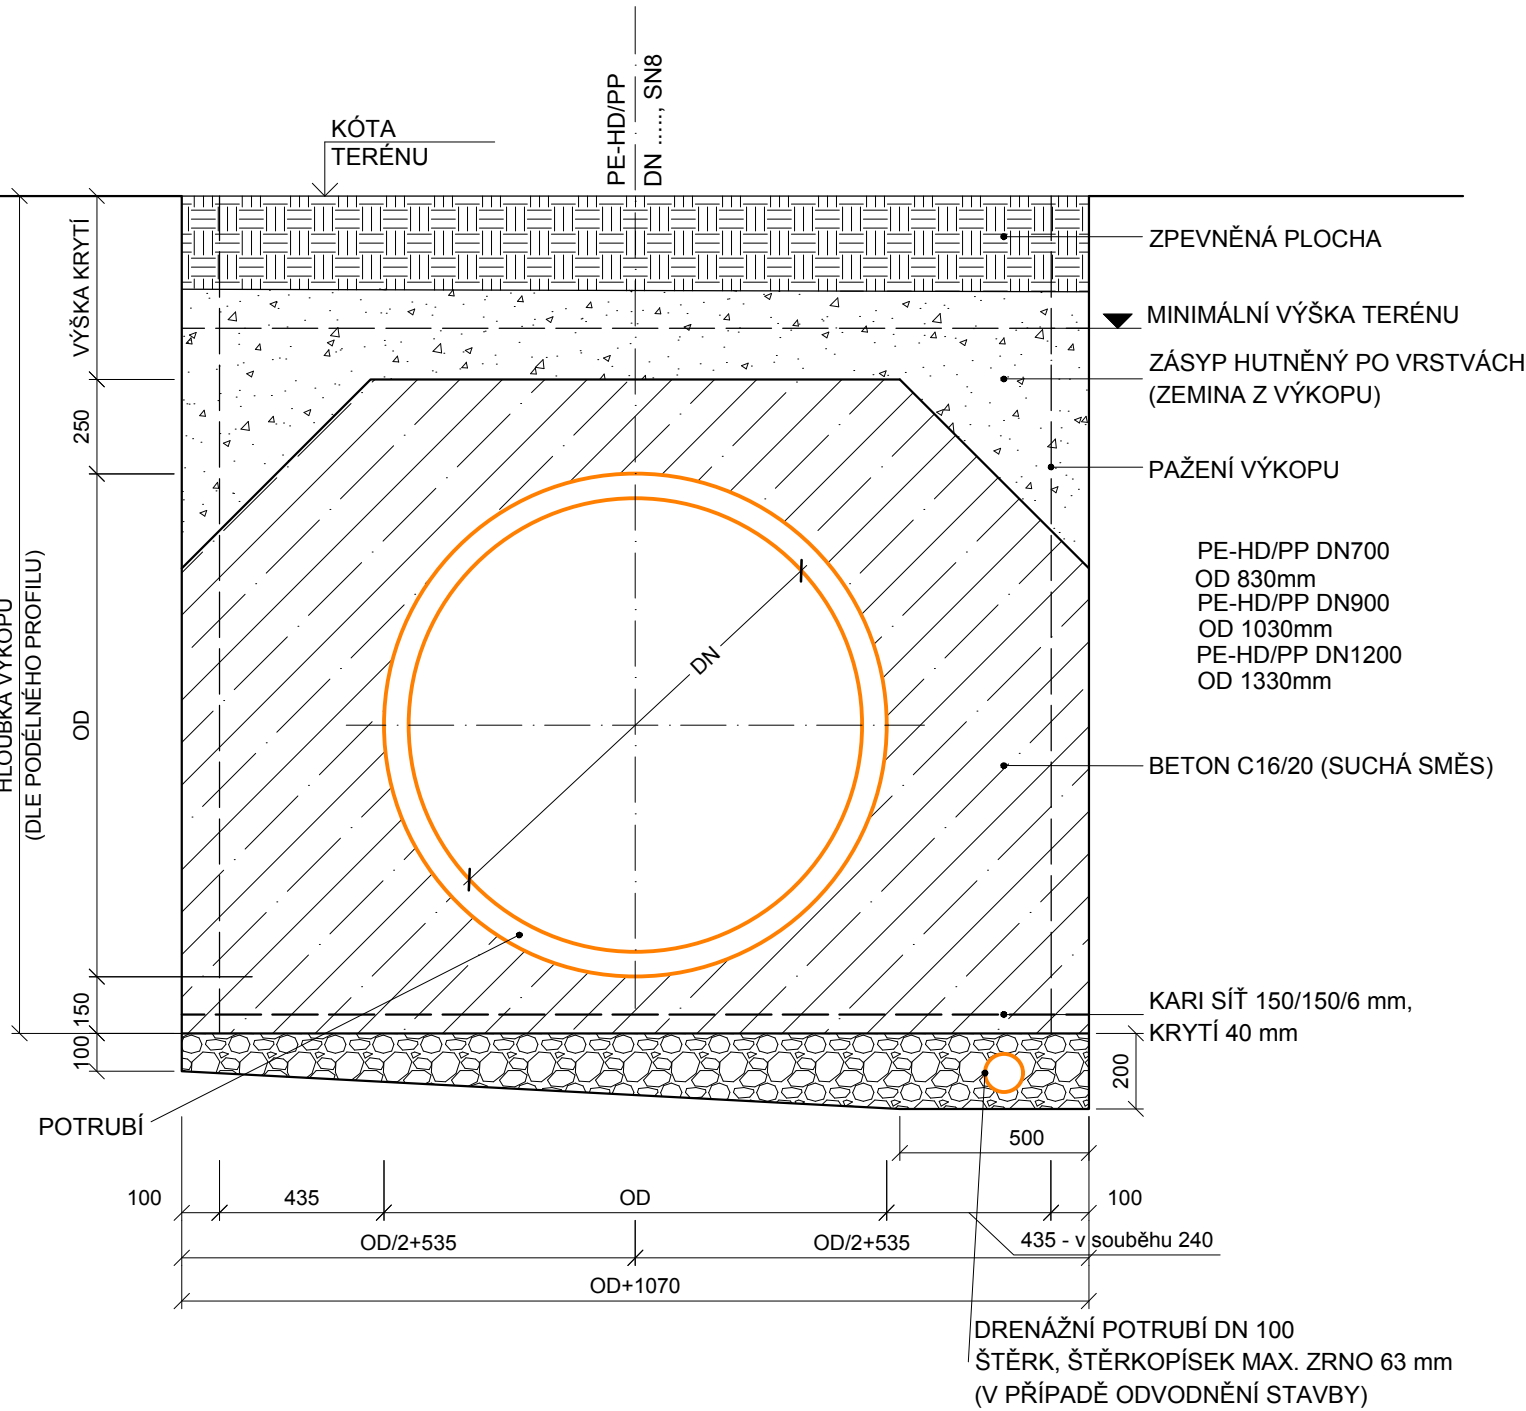

POZNÁMKA I:
OD HLOUBKY VÝKOPU 1,50 m BUDE RÝHA PAŽENA

POZNÁMKA II:
HRDLA POTRUBÍ BUDOU OBALENA GEOTEXTILIÍ, POPŘ.
MIRELONEM, ABY SE OCHRÁNILO GUMOVÉ TĚSNĚNÍ V POTRUBÍ.

		EVROPSKÁ UNIE Evropské strukturální a investiční fondy Operační program Doprava		Ministerstvo dopravy Státní fond dopravní infrastruktury					
Jiná ověření:				Paré:					
Orientační schéma: 				Razítko oprávněné osoby:					
Revize:				Datum:		Popis:		Kontroloval:	
000				01/2023		Definitivní odevzdání		Ing. Martin Mráz	
Stavebník/Investor:				Správa železnic, státní organizace					
Adresa:				Dlážděná 1003/7, 110 00 Praha 1					
Zástupce investora:				Stavební správa východ					
Adresa:				Nerudova 1, 779 00 Olomouc					
Zhotovitel díla:				SUDOP BRNO, spol. s r.o.					
Adresa:				Kounicova 26, 611 36 Brno					
Kontakt:				T: +420 972 625 804 E: sudop@sudop-brno.cz					
Zhotovitel objektu:				SUDOP BRNO, spol. s r.o.					
Adresa:				Kounicova 26, 611 36 Brno					
Kontakt:				T: +420 972 625 804 E: sudop@sudop-brno.cz					
Hlavní projektant (HIP):				Ing. Martin Mráz Ing. Petr Gregor		Specialista:		Ing. Martin Mráz	
Název stavby/akce:				Náhrada přejezdu P6501 v km 245,044 trati Přerov - Bohumín, úpravy areálu MSV Metal				Označení investora: E617-S-4901/2020	
Název části:				Potrubní vedení (voda, plyn, kanalizace)				Označení zhotovitele: 20138-01-0122	
Název objektu/díle části:				Úpravy areálu MSV Metal, vodovody a kanalizace				Označení části: D.2.1.6	
Název přílohy:				Uložení potrubí - kanalizace PE-HD (retence)				Označení objektu/komplexu: SO 01-27-03	
Název díle části přílohy:								Číslo přílohy: 2. 008	
Odpovědný projektant:				Zpracovatel přílohy: Ing. Martin Mráz		Měřítko: Formáty:		Stupeň dokumentace: PDPS	
Kraj:				Katastrální území: Studénka nad Odrou [758396]		TUDU: 1891		Smluvní datum zpracování: 01/2023	
Označení investora: 5 6 6 2 2 0 4 9 0 1				Stupeň dokumentace: P D P S		Část: D 2 1 6 X		Objekt: 5 0 0 1 2 7 0 3	
Podobjekt: X X				Příloha: 2		Revize: 0 0 8		Prostor pro další informace	