KOMUNIKACE 1

KOMUNIKACE 1
CHARAKTERISTICKÝ ŘEZ Č. 1 (KM 0,001 00)

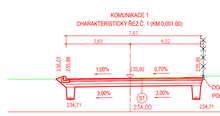

KOMUNIKACE 1
CHARAKTERISTICKÝ ŘEZ Č. 8 (KM 0,110 00)

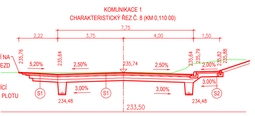

KOMUNIKACE 1
CHARAKTERISTICKÝ ŘEZ Č. 16 (KM 0,203 00)

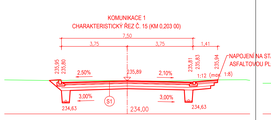

KOMUNIKACE 1
CHARAKTERISTICKÝ ŘEZ Č. 2 (KM 0,010 00)

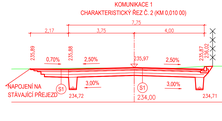

KOMUNIKACE 1
CHARAKTERISTICKÝ ŘEZ Č. 10 (KM 0,131 50)

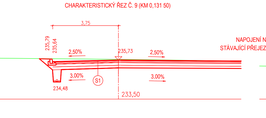

KOMUNIKACE 1
CHARAKTERISTICKÝ ŘEZ Č. 15 (KM 0,215 00)

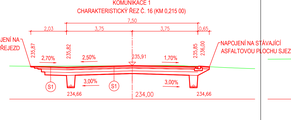

KOMUNIKACE 1
CHARAKTERISTICKÝ ŘEZ Č. 3 (KM 0,020 00)

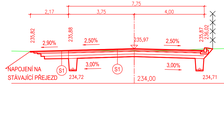

KOMUNIKACE 1
CHARAKTERISTICKÝ ŘEZ Č. 10 (KM 0,140 00)

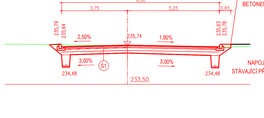

KOMUNIKACE 1
CHARAKTERISTICKÝ ŘEZ Č. 17 (KM 0,227 00)

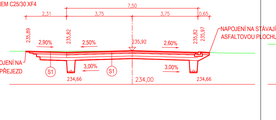

KOMUNIKACE 1
CHARAKTERISTICKÝ ŘEZ Č. 4 (KM 0,040 00)

KOMUNIKACE 1
CHARAKTERISTICKÝ ŘEZ Č. 11 (KM 0,160 00)

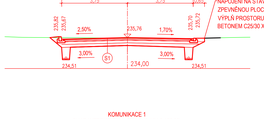

KOMUNIKACE 1
CHARAKTERISTICKÝ ŘEZ Č. 4 (KM 0,240 00)

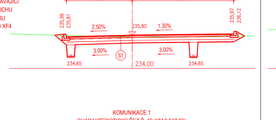

KOMUNIKACE 1
CHARAKTERISTICKÝ ŘEZ Č. 5 (KM 0,060 00)

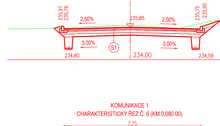

KOMUNIKACE 1
CHARAKTERISTICKÝ ŘEZ Č. 12 (KM 0,167 00)

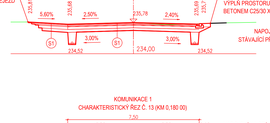

KOMUNIKACE 1
CHARAKTERISTICKÝ ŘEZ Č. 19 (KM 0,247 83)

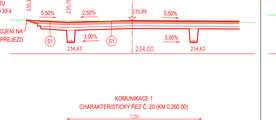

KOMUNIKACE 1
CHARAKTERISTICKÝ ŘEZ Č. 6 (KM 0,080 00)

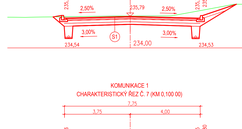

KOMUNIKACE 1
CHARAKTERISTICKÝ ŘEZ Č. 13 (KM 0,180 00)

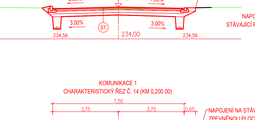

KOMUNIKACE 1
CHARAKTERISTICKÝ ŘEZ Č. 20 (KM 0,260 00)

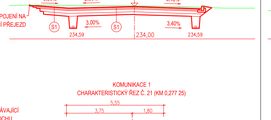

KOMUNIKACE 1
CHARAKTERISTICKÝ ŘEZ Č. 7 (KM 0,100 00)

KOMUNIKACE 1
CHARAKTERISTICKÝ ŘEZ Č. 14 (KM 0,200 00)

KOMUNIKACE 1
CHARAKTERISTICKÝ ŘEZ Č. 21 (KM 0,277 25)

KOMUNIKACE 2

KOMUNIKACE 2
CHARAKTERISTICKÝ ŘEZ Č. 1 (KM 0,010 00)

KOMUNIKACE 2
CHARAKTERISTICKÝ ŘEZ Č. 2 (KM 0,030 00)

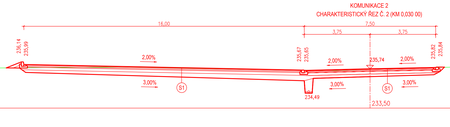

KOMUNIKACE 2
CHARAKTERISTICKÝ ŘEZ Č. 3 (KM 0,050 00)

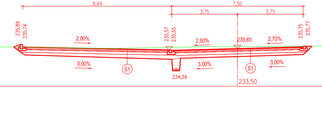

KOMUNIKACE 2
CHARAKTERISTICKÝ ŘEZ Č. 4 (KM 0,060 00)

KOMUNIKACE 2
CHARAKTERISTICKÝ ŘEZ Č. 5 (KM 0,070 00)

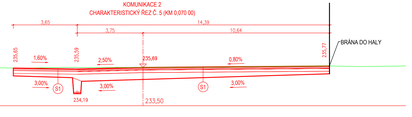

KOMUNIKACE 2
CHARAKTERISTICKÝ ŘEZ Č. 6 (KM 0,080 00)

KOMUNIKACE 3

KOMUNIKACE 3
CHARAKTERISTICKÝ ŘEZ Č. 1 (KM 0,001 00)

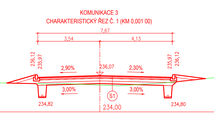

KOMUNIKACE 3
CHARAKTERISTICKÝ ŘEZ Č. 9 (KM 0,100 00)

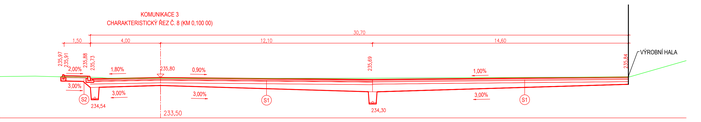

KOMUNIKACE 3
CHARAKTERISTICKÝ ŘEZ Č. 2 (KM 0,012 97)

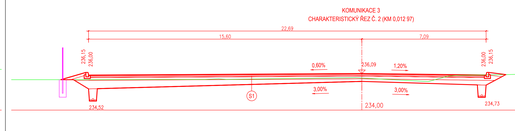

KOMUNIKACE 3
CHARAKTERISTICKÝ ŘEZ Č. 9 (KM 0,110 00)

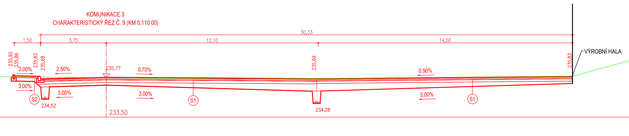

KOMUNIKACE 3
CHARAKTERISTICKÝ ŘEZ Č. 3 (KM 0,020 00)

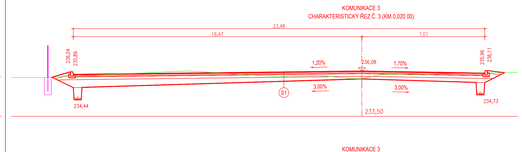

KOMUNIKACE 3
CHARAKTERISTICKÝ ŘEZ Č. 10 (KM 0,120 00)

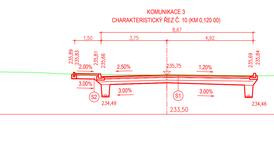

KOMUNIKACE 3
CHARAKTERISTICKÝ ŘEZ Č. 4 (KM 0,040 00)

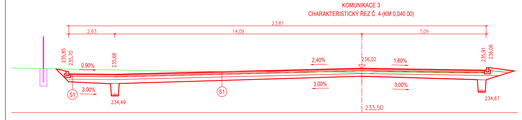

KOMUNIKACE 3
CHARAKTERISTICKÝ ŘEZ Č. 11 (KM 0,140 00)

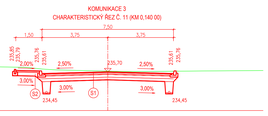

KOMUNIKACE 3
CHARAKTERISTICKÝ ŘEZ Č. 5 (KM 0,060 00)

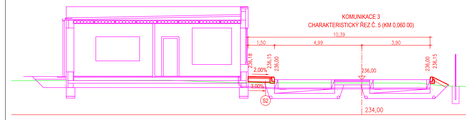

KOMUNIKACE 3
CHARAKTERISTICKÝ ŘEZ Č. 12 (KM 0,160 00)

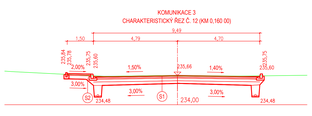

KOMUNIKACE 3
CHARAKTERISTICKÝ ŘEZ Č. 6 (KM 0,080 00)

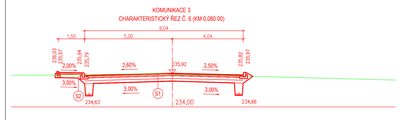

KOMUNIKACE 3
CHARAKTERISTICKÝ ŘEZ Č. 7 (KM 0,090 00)

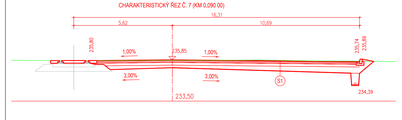

LEGENDA

STÁVAJÍCÍ STAV
NOVÝ STAV
TEREN

S1

SKLADBA VOZOVKY D1-N-2-IV-III			
ASFALTOVÝ BETON PRO OBRUSNÉ VRSTVY	ACO 11	40 mm	ČSN 73 6121
SPOJOVACÍ POSTŘIK MODIFIKOVANÝ	PS, EK	0,2 kg/m²	ČSN 73 6129
ASFALTOVÝ BETON PRO LOŽNÍ VRSTVY	ACL 16+	60 mm	ČSN 73 6121
SPOJOVACÍ POSTŘIK MODIFIKOVANÝ	PS, EK	0,3 kg/m²	ČSN 73 6129
ASFALTOVÝ BETON PRO PODKLADNÍ VRSTVY	ACP 16+	50 mm	ČSN 73 6121
INFILTRAČNÍ POSTŘIK KATIONAKTIVNÍ	PI, EK	1,0 kg/m²	ČSN 73 6129
ŠTĚRKODRŤ A	ŠDA	150 mm	ČSN 73 6126-1 ⇒ 70 MPa
ŠTĚRKODRŤ A	ŠDA	min. 150 mm	ČSN 73 6126-1 ⇒ 45 MPa
CELKEM		min 450 mm	
VYMĚNNÁ VRSTVA ZE ŠTĚRKODRTI fr. 0/63 (příp. 0/125) (V PŘÍPADĚ ÚNOSNOSTI PODLOŽÍ Edef,2 < 45 MPa)		500 mm	ČSN 73 6121

S2

SKLADBA CHODNÍKU 02-O-1-O-III			
BETONOVÁ ŽÁMKOVÁ DLAŽBA	DL	60 mm	ČSN 73 6131
KLADECÍ VRSTVA 4/8	L	40 mm	ČSN 73 6126-1
ŠTĚRKODRŤ B	ŠDB	min. 200 mm	ČSN 73 6126-1 ⇒ 30 MPa
CELKEM		min 300 mm	
VYMĚNNÁ VRSTVA ZE ŠTĚRKODRTI fr. 0/63 (příp. 0/125) (V PŘÍPADĚ ÚNOSNOSTI PODLOŽÍ Edef,2 < 45 MPa)		500 mm	ČSN 73 6121

EVROPSKÁ UNIE
Evropské strukturální a investiční fondy
Operační program Doprava

Ministerstvo dopravy
Státní fond dopravní infrastruktury

Jiné zvětšení:

Orientační schéma:

Parcely:

Kladění správ

Podpis: Datum:

Revize:	Datum:	Popis:	Kontrolovat:
000	01/2023	Definitivní zdokonalení	Ing. Libor Halamík

Stavebník/investor:	**Správa železnic, státní organizace**
Adresa:	Dlážděná 1003/7, 110 00 Praha 1
Zástupce investora:	Stavební správa východ
Adresa:	Nerudova 1, 779 00 Olomouc

Zhotovitel díla:	**SUDOP BRNO, spol. s r.o.**
Adresa:	Kounicova 26, 611 36 Brno
Kontakt:	T: +420 972 625 804 E: sudop@sudop.brno.cz
Zhotovitel objektu:	**Dopravní projektování spol. s r.o.**
Adresa:	28. října 3388/111, 702 00 Ostrava
Kontakt:	T: +420 596 951 051 W: http://www.dopravniprojektovani.cz
Hlavní projektant (HIP):	Ing. Martin Wiki Ing. Petr Grossr
	Specialista: Ing. Libor Halamík

Název stavby/akce:	**Náhrada přejezdu P6501 v km 245,044 trati Přerov - Bohumín, úpravy areálu MSV Metal**		Označení investora: 8617-S-4901/2020
			Označení zhotovitele: 20138-01-0122
Název části:	Pozemní komunikace		Označení části: D.2.1.8
Název objektu/SSO části:	**Komunikace**		Označení objektu/kompletu: **SO 01-18-06**
Název přílohy:	Charakteristické řezy		Číslo přílohy: **2.004**
Název dílčí části přílohy:			
Odpovědný projektant:	Zpracovatel přílohy:	Měřítko: 1:100	Stupeň dokumentace: **PDPS**
Ing. Jan Krupička	Ing. Petr Kříž	Formátu: 14 x A4	
Kraj:	Katastrální území:	TUDU:	Smluvní datum zpracování: **01/2023**
Moravskoslezský	Bludovice [758442]	1891	

Soubor: Stavba | Objekt | Provozní soubor | Zhotovitel | Stupeň | Číslo | Revize
Soubor: Stavba | Objekt | Provozní soubor | Zhotovitel | Stupeň | Číslo | Revize