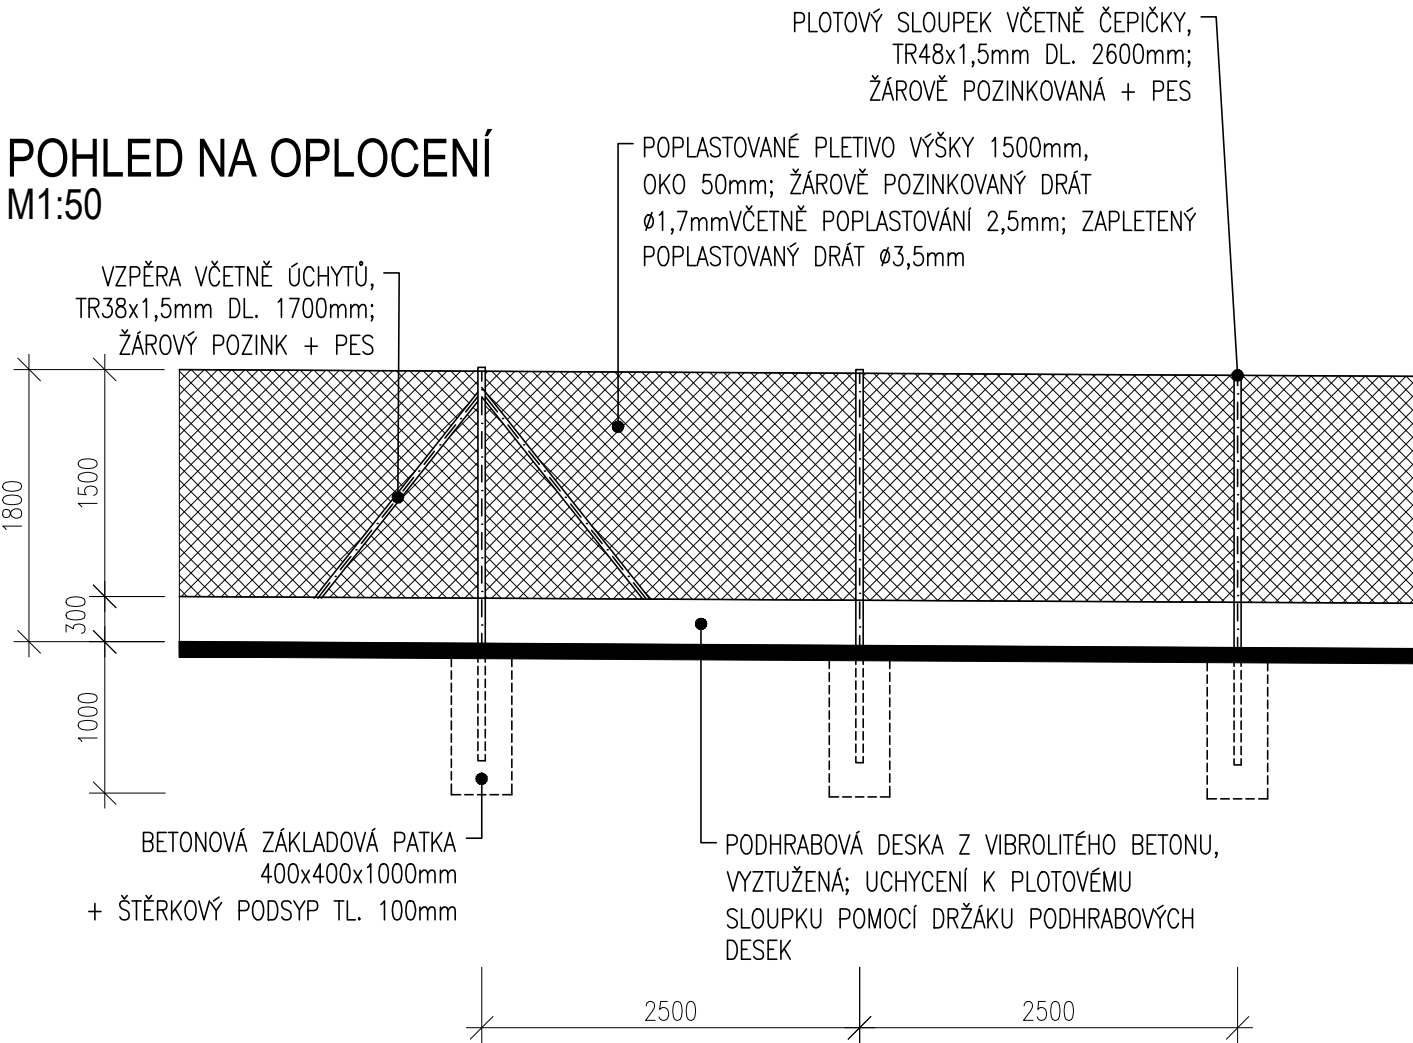


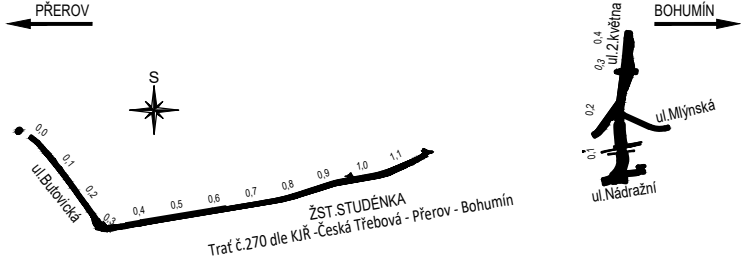


POHLED NA OPLOCENÍ
M1:50



 <div>EVROPSKÁ UNIE Evropské strukturální a investiční fondy Operační program Doprava</div>		<div>Ministerstvo dopravy Státní fond dopravní infrastruktury</div> 	
Jiná ověření:		Paré:	
Orientační schéma: 		Razítko oprávněné osoby:	
Revize:	Datum:	Popis:	Kontroloval:
000	01/2023	Definitivní odevzdání	Ing. Martin Kubečka
Stavebník/Investor:		Správa železnic, státní organizace	
Adresa:		Dlážděná 1003/7, 110 00 Praha 1	
Zástupce investora:		Stavební správa východ	
Adresa:		Nerudova 1, 779 00 Olomouc	
Zhotovitel díla:		SUDOP Brno, spol. s r.o.	
Adresa:		Kounicova 688/26, 611 36 Brno	
Kontakt:		T: +420 972 625 804 E: sudop@sudop-brno.cz	
Zhotovitel objektu:		Dopravní projektování, spol. s r. o.	
Adresa:		28. října 3388/111, 702 00 Moravská Ostrava	
Kontakt:		T: +420 595 155 011 E: ostrava@dopravniprojektovani.cz	
Hlavní projektant (HIP):		Ing. Martin Mráz Ing. Petr Gregor	
Specialista:		Ing. Martin Kubečka	
Název stavby/akce:	Náhrada přejezdu P6501 v km 245,044 trati Přerov - Bohumín, úpravy areálu MSV Metal		Označení investora: E617-S-4901/2020
Název části:	Drobná architektura a oplocení		Označení zhotovitele: 20138-01-0122
Název objektu/dílčí části:	Oplocení		Označení části: D.2.2.6
Název přílohy:	Pohled		Označení objektu/komplexu: SO 01-15-05
Název dílčí části přílohy:			Číslo přílohy: 2. 002
Odpovědný projektant:	Zpracovatel přílohy:	Měřítko:	Stupeň dokumentace:
Ing. Martin Kubečka	Pavel Perko DiS.	1:50 Formáty: 8x A4	PDPS
Kraj:	Katastrální území:	TUDU:	Smluvní datum zpracování:
Moravskoslezský	Studénka nad Odrou [758396]	1891	01/2023
Označení investora: S 6 6 2 2 0 4 9 0 1 - D U S P - D 2 2 6 X - S 0 0 1 1 5 0 5 - X X - 2 - 0 0 2 - 0 0 0			
Stupeň dokumentace: Část: Objekt: Podobjekt: Příloha: Revize:			
Prostor pro další informace			