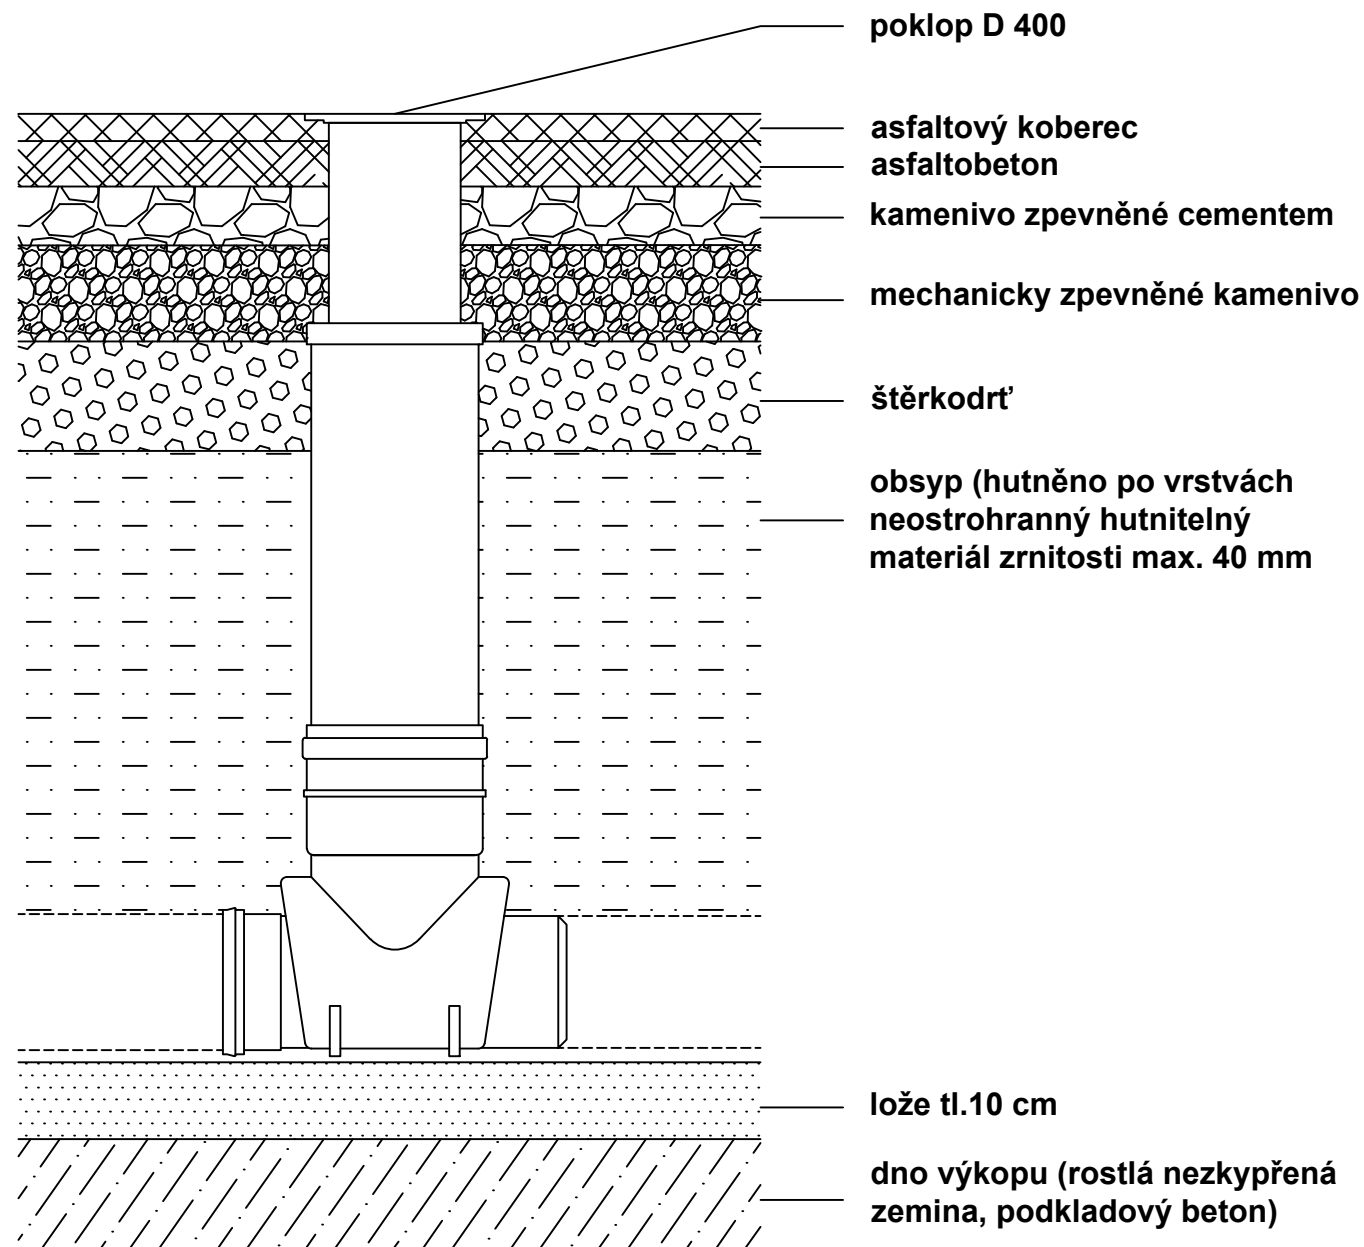


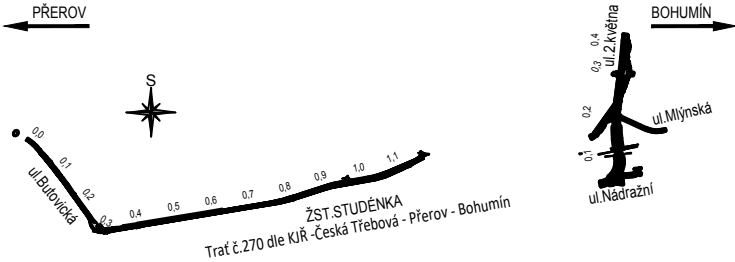


KANALIZAČNÍ ŠACHTA DN 400 S TELESKOPICKÝM LITINOVÝM POKLOPEM

Šachta DN 400 s teleskopickým poklopem



 <div>EVROPSKÁ UNIE Evropské strukturální a investiční fondy Operační program Doprava</div>		<div>Ministerstvo dopravy Státní fond dopravní infrastruktury</div> 	
Jiná ověření:		Paré:	
<div>Orientační schéma:</div> 		Razítko oprávněné osoby:	
Revize:	Datum:	Popis:	Kontroloval:
000	01/2023	Definitivní odevzdání	Ing. Martin Mráz
Podpis:		Datum:	
Stavebník/Investor:		Správa železnic, státní organizace	
Adresa:		Dlážděná 1003/7, 110 00 Praha 1	
Zástupce investora:		Stavební správa východ	
Adresa:		Nerudova 1, 779 00 Olomouc	
Zhotovitel díla:		SUDOP BRNO, spol. s r.o.	
Adresa:		Kounicova 26, 611 36 Brno	
Kontakt:		T: +420 972 625 804 E: sudop@sudop-brno.cz	
Zhotovitel objektu:		SUDOP BRNO, spol. s r.o.	
Adresa:		Kounicova 26, 611 36 Brno	
Kontakt:		T: +420 972 625 804 E: sudop@sudop-brno.cz	
Hlavní projektant (HIP):		Ing. Martin Mráz Ing. Petr Gregor	
Specialista:		Ing. Martin Mráz	
Název stavby/akce:		Náhrada přejezdu P6501 v km 245,044 trati Přerov - Bohumín, úpravy areálu MSV Metal	
Název části:		Potrubní vedení (voda, plyn, kanalizace)	
Název objektu/díleční části:		Úpravy areálu MSV Metal, vodovody a kanalizace	
Název přílohy:		Revizní šachta plastová DN400	
Název díleční části přílohy:			
Odpovědný projektant:		Zpracovatel přílohy:	
Ing. Martin Mráz		Ing. Petr Gregor	
Kraj:		Měřítko: 1:20	
Moravskoslezský		Formáty: 2 x A4	
		TUDU:	
		1891	
Označení investora:		E617-S-4901/2020	
Označení zhotovitele:		20138-01-0122	
Označení části:		D.2.1.6	
Označení objektu/komplexu:		SO 01-27-03	
Číslo přílohy:		2. 013	
Stupeň dokumentace:		PDPS	
Smluvní datum zpracování:		01/2023	
Označení investora:		Stupeň dokumentace:	
S 6 6 2 2 0 4 9 0 1		Část:	
- P D P S - D 2 1 6 X		Objekt:	
- S O 0 1 2 7 0 3		Podobí:	
- X X		Příloha:	
- 2 - 0 1 3		Revize:	
- 0 0 0			
Prostor pro další informace			