


SCHEMA PROPOJENÍ ROZVODEN 22kV A 6kV

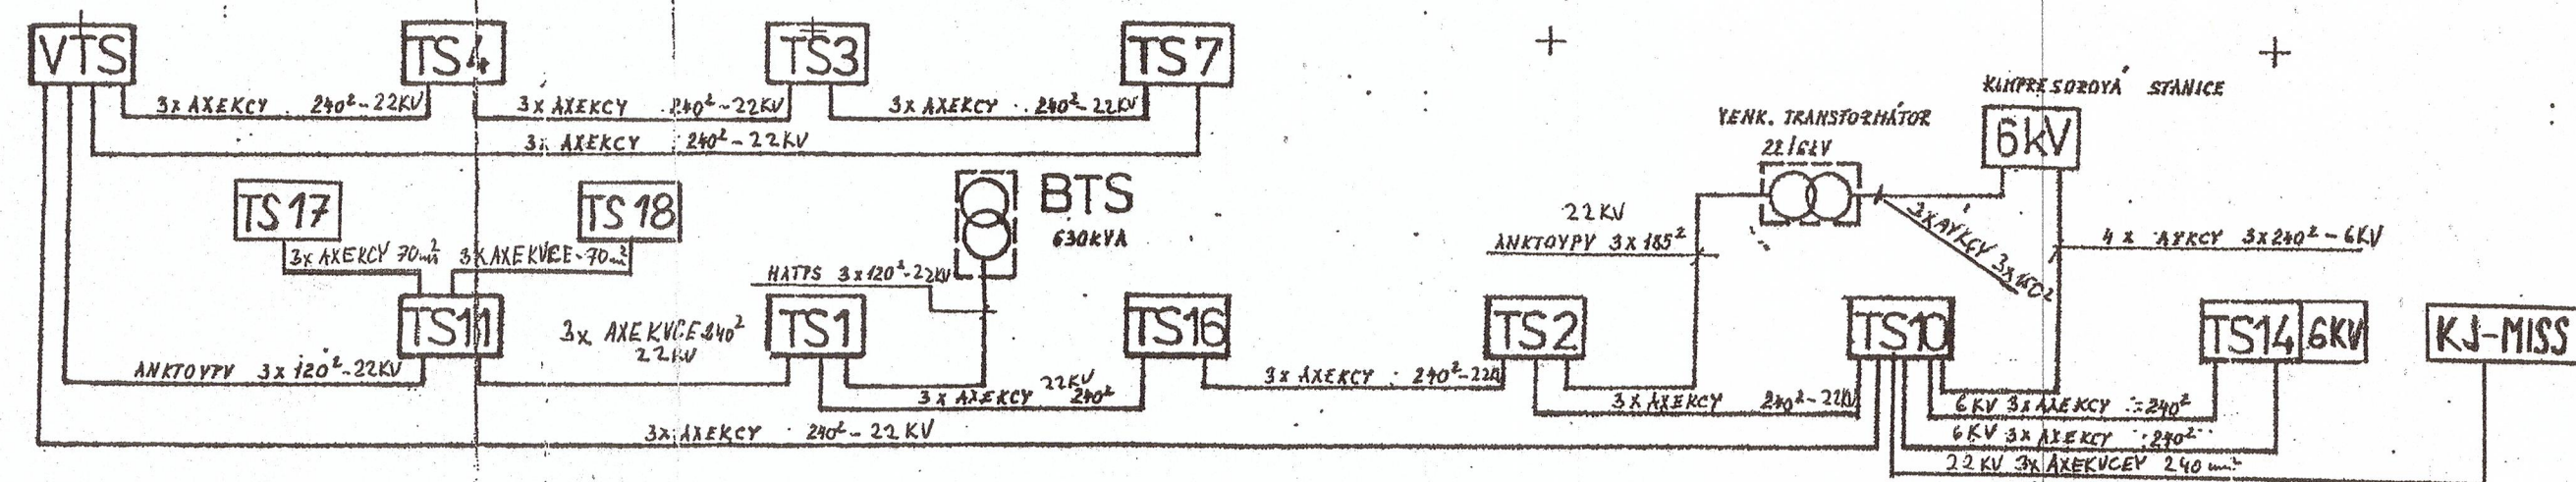

LISTOPAD 2009

SITUACE ROZMÍSTĚNÍ ROZVOHNE