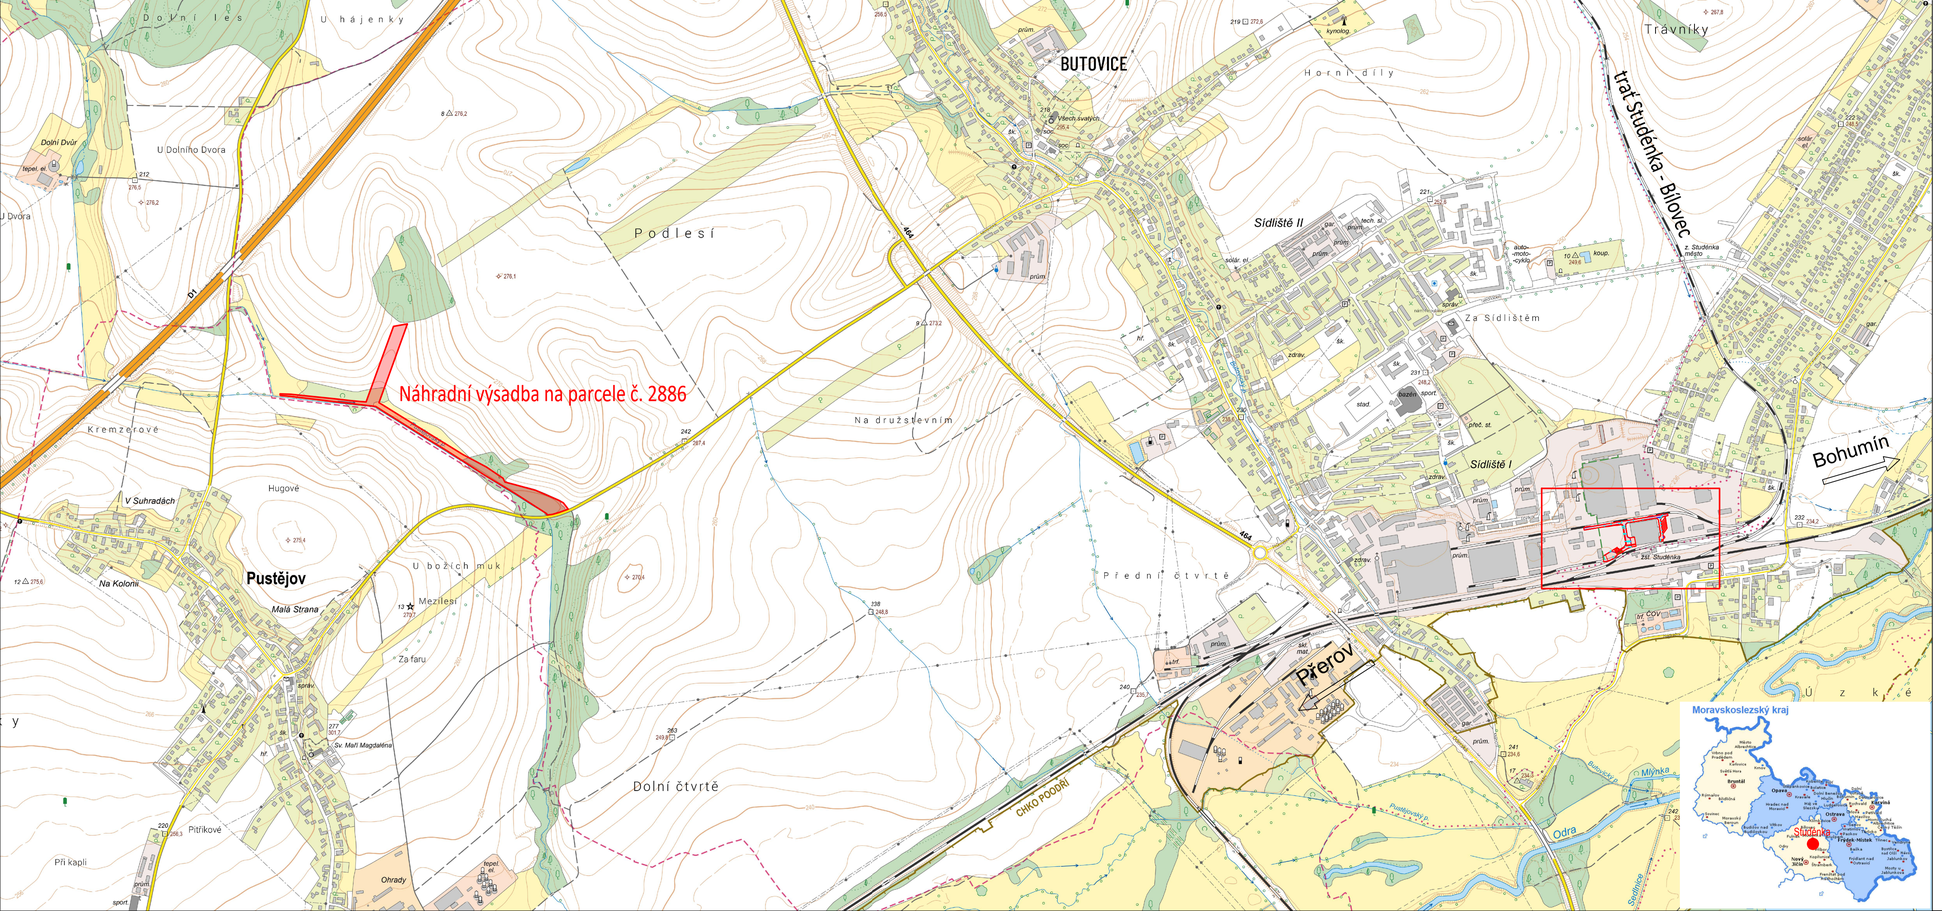

EVROPSKÁ UNIE
Evropské strukturální a investiční fondy
Operační program Doprava

Ministerstvo dopravy
Státní fond dopravní infrastruktury

Jiná ověření:

Paré:

Orientační schéma:

Razítko oprávněné osoby:

Podpis: Datum:

Revize:	Datum:	Popis:	Kontroloval:
000	01/2023	Definitivní odevzdání	Ing. Martin Mráz

Stavebník/Investor:	**Správa železnic, státní organizace**
Adresa:	Dlážděná 1003/7, 110 00 Praha 1
Zástupce investora:	Stavební správa východ
Adresa:	Nerudova 1, 779 00 Olomouc

SPRÁVA ŽELEZNIC

Zhotovitel díla:	**SUDOP BRNO, spol. s r.o.**
Adresa:	Kounicova 26, 611 36 Brno
Kontakt:	T: +420 972 625 804
	E: sudop@sudop-brno.cz

SUDOP BRNO

Zhotovitel objektu:	**SUDOP BRNO, spol. s r.o.**
Adresa:	Kounicova 26, 611 36 Brno
Kontakt:	T: +420 972 625 804
	E: sudop@sudop-brno.cz

SUDOP BRNO

Hlavní projektant (HIP): Ing. Martin Mráz, Ing. Petr Gregor | Specialista: Ing. Martin Mráz

Název stavby/akce:	**Náhrada přejezdu P6501 v km 245,044 trati Přerov - Bohumín, úpravy areálu MSV Metal**		Označení investora: E617-S-4901/2020
			Označení zhotovitele: 20138-01-0122
Název části:	Situační výkresy		Označení části: C.1
Název objektu/dílčí části:	**Situační výkres širších vztahů**		Označení objektu/komplexu:
Název přílohy: / Název dílčí části přílohy:			Číslo přílohy: **01**
Odpovědný projektant: Ing. Kamil Chmela	Zpracovatel přílohy: Lukáš Harapát	Měřítko: 1:10 000 / Formáty: 2 x A4	Stupeň dokumentace: **PDPS**
Kraj: Moravskoslezský	Katastrální území: Studénka nad Odrou [758396]	TUDU: 1891	**Smluvní datum zpracování: 01/2023**

Označení investora:	Stupeň dokumentace:	Část:	Objekt:	Podobjekt:	Příloha:	Revize:
S 6 6 2 J 0 4 9 0 1 _	P D P S _	C 1 X X X _	X X X X X X X X X _	X X _	0 1 X X X _	0 0 0

Prostor pro další informace