



ORIENTAČNÍ SLOUPEK

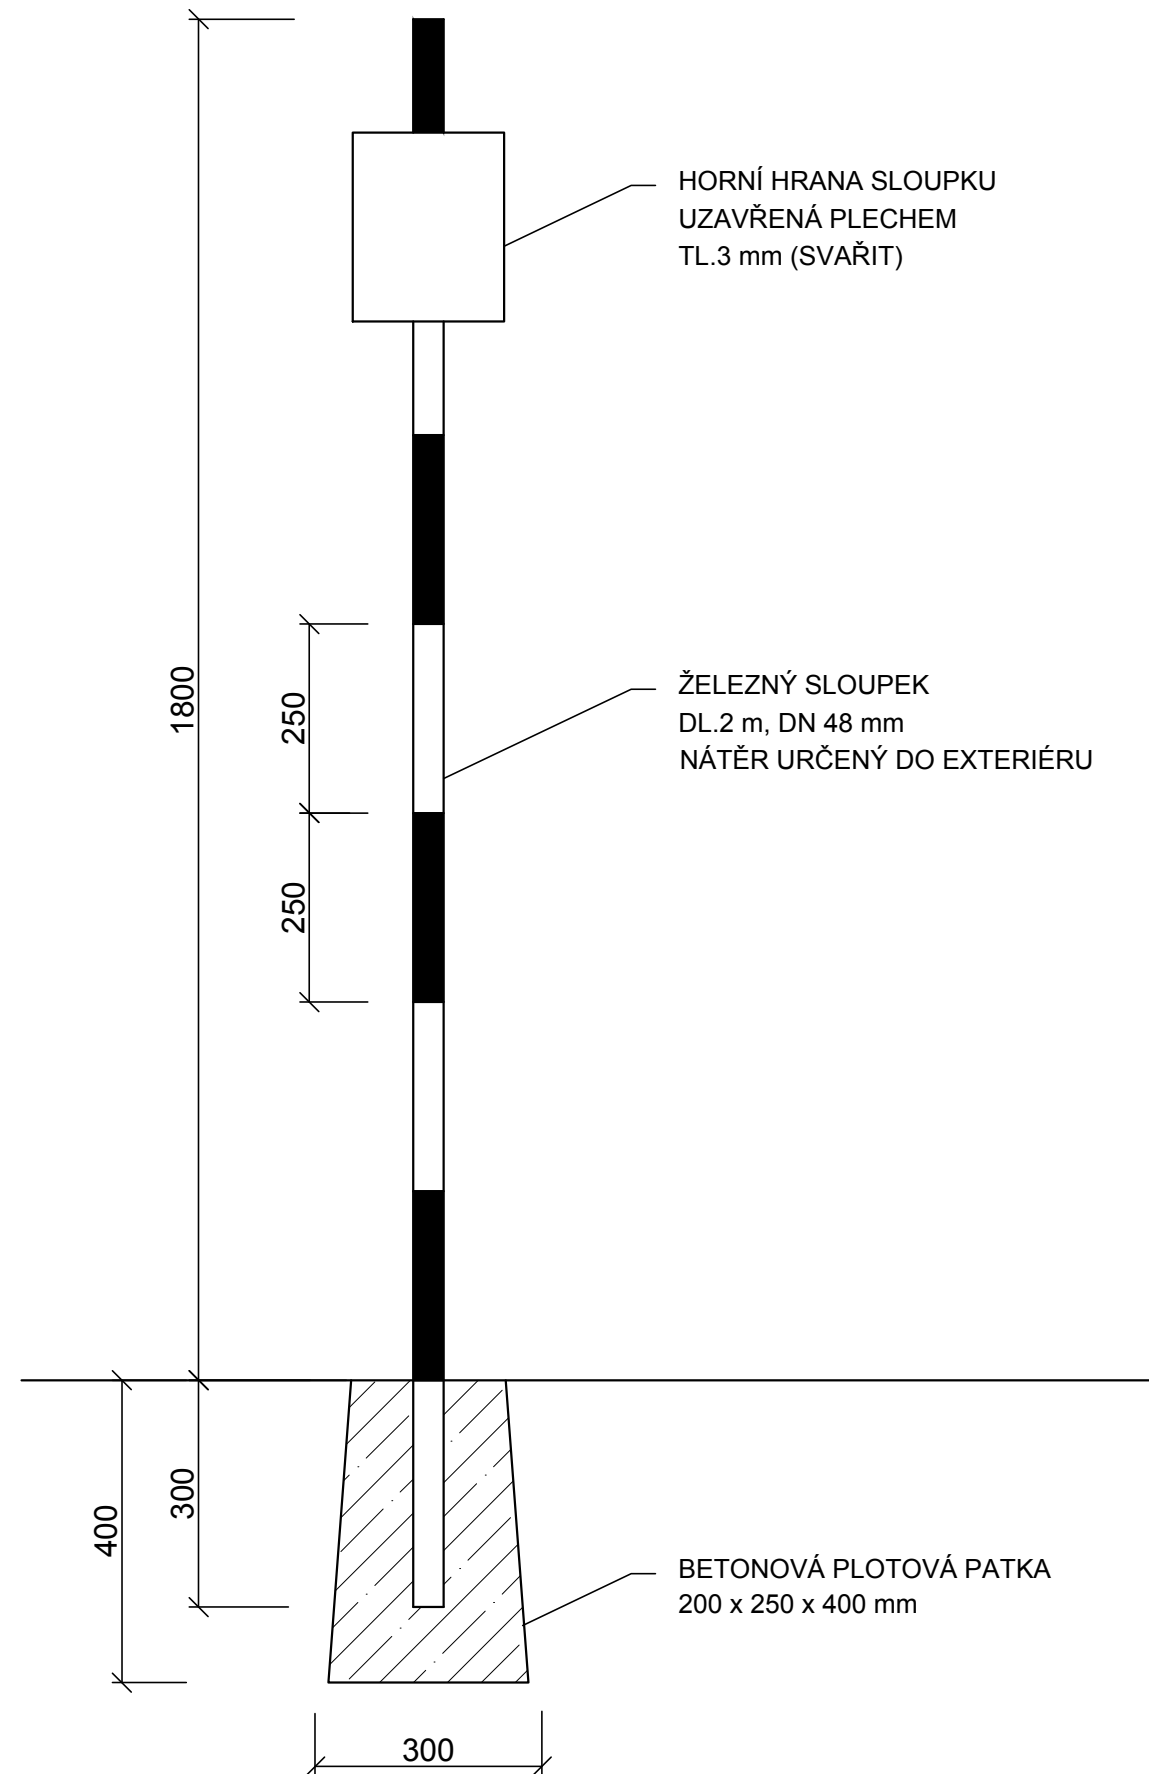


M 1:10



VELKÁ TABULKA - Označení armatur, šachet a lomu na řadech vodovodního potrubí s osazením na kovový sloupek nebo stěnu domu.

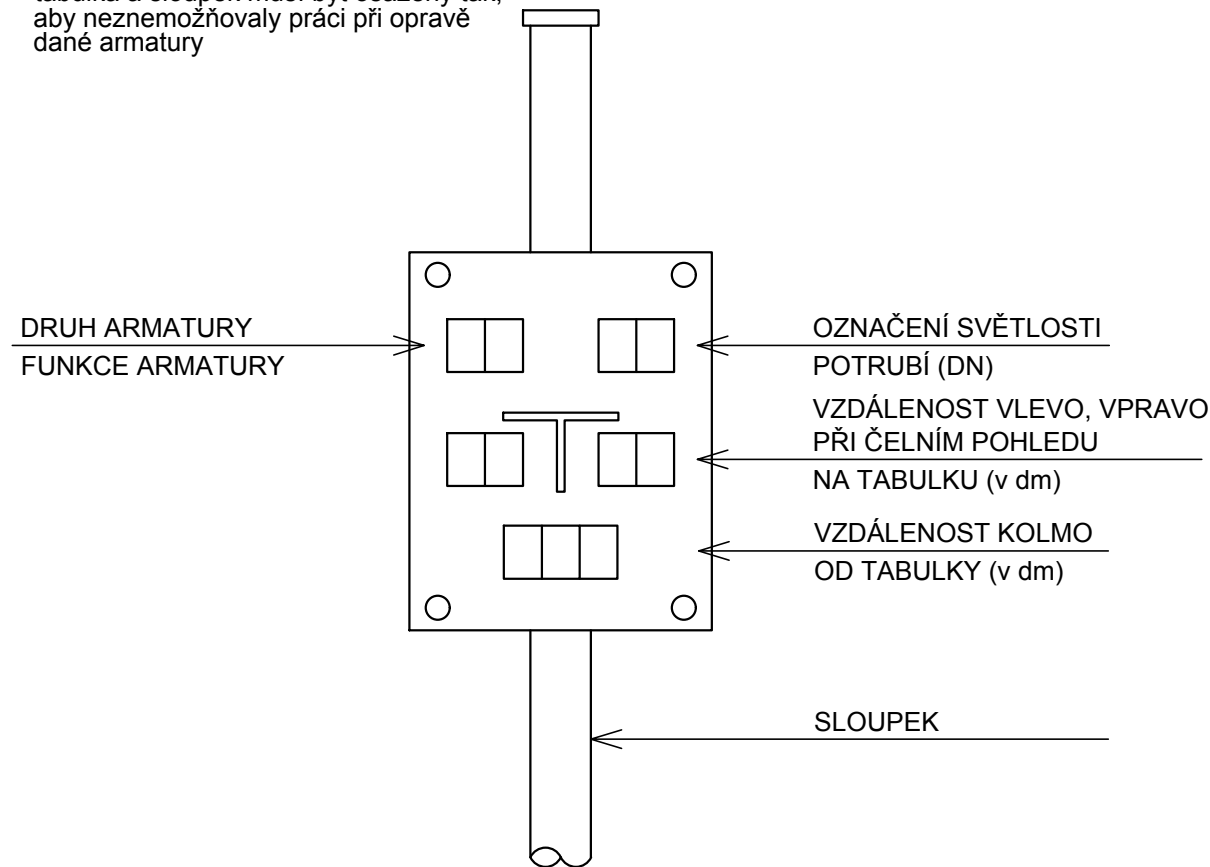- hydranty jsou značeny červenými číslicemi
- šoupata jsou značena modrými číslicemi
- tabulka a sloupek musí být osazeny tak, aby neznemožňovaly práci při opravě dané armatury

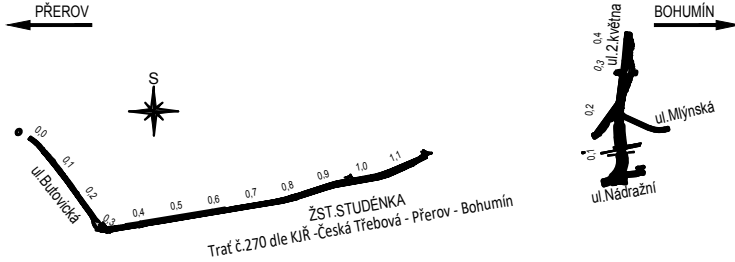

 <div>EVROPSKÁ UNIE Evropské strukturální a investiční fondy Operační program Doprava</div>		<div>Ministerstvo dopravy Státní fond dopravní infrastruktury</div> 	
Jiná ověření:		Paré:	
<div>Orientační schéma:</div> 		Razítko oprávněné osoby:	
Revize:		Datum:	
000	01/2023	Definitivní odevzdání	
Kontroloval:		Ing. Martin Mráz	
Stavebník/Investor:		Správa železnic, státní organizace	
Adresa:		Dlážděná 1003/7, 110 00 Praha 1	
Zástupce investora:		Stavební správa východ	
Adresa:		Nerudova 1, 779 00 Olomouc	
Zhotovitel díla:		SUDOP BRNO, spol. s r.o.	
Adresa:		Kounicova 26, 611 36 Brno	
Kontakt:		T: +420 972 625 804 E: sudop@sudop-brno.cz	
Zhotovitel objektu:		SUDOP BRNO, spol. s r.o.	
Adresa:		Kounicova 26, 611 36 Brno	
Kontakt:		T: +420 972 625 804 E: sudop@sudop-brno.cz	
Hlavní projektant (HIP):		Ing. Martin Mráz Ing. Petr Gregor	
Specialista:		Ing. Martin Mráz	
Název stavby/akce:		Náhrada přejezdu P6501 v km 245,044 trati Přerov - Bohumín, úpravy areálu MSV Metal	
Název části:		Potrubní vedení (voda, plyn, kanalizace)	
Název objektu/díli části:		Úpravy areálu MSV Metal, vodovody a kanalizace	
Název přílohy:		Orientační sloupek	
Název dílčí části přílohy:			
Odpovědný projektant:		Zpracovatel přílohy:	
Ing. Martin Mráz		Ing. Petr Gregor	
Kraj:		Katastrální území:	
Moravskoslezský		Studénka nad Odrou [758396]	
Měřítko:		1:10	
Formáty:		3 x A4	
TUDU:		1891	
Označení investora:		E617-S-4901/2020	
Označení zhotovitele:		20138-01-0122	
Označení části:		D.2.1.6	
Označení objektu/komplexu:		SO 01-27-03	
Číslo přílohy:		2. 016	
Stupeň dokumentace:		PDPS	
Smluvní datum zpracování:		01/2023	
Označení investora:		Stupeň dokumentace: Část:	
S 6 6 2 2 0 4 9 0 1 - P D P S - 0 2 2 1 6 X		Objekt: S 0 0 0 1 2 7 0 3 - X X -	
Příloha: 0 1 6		Revize: - 0 0 0	
Prostor pro další informace			