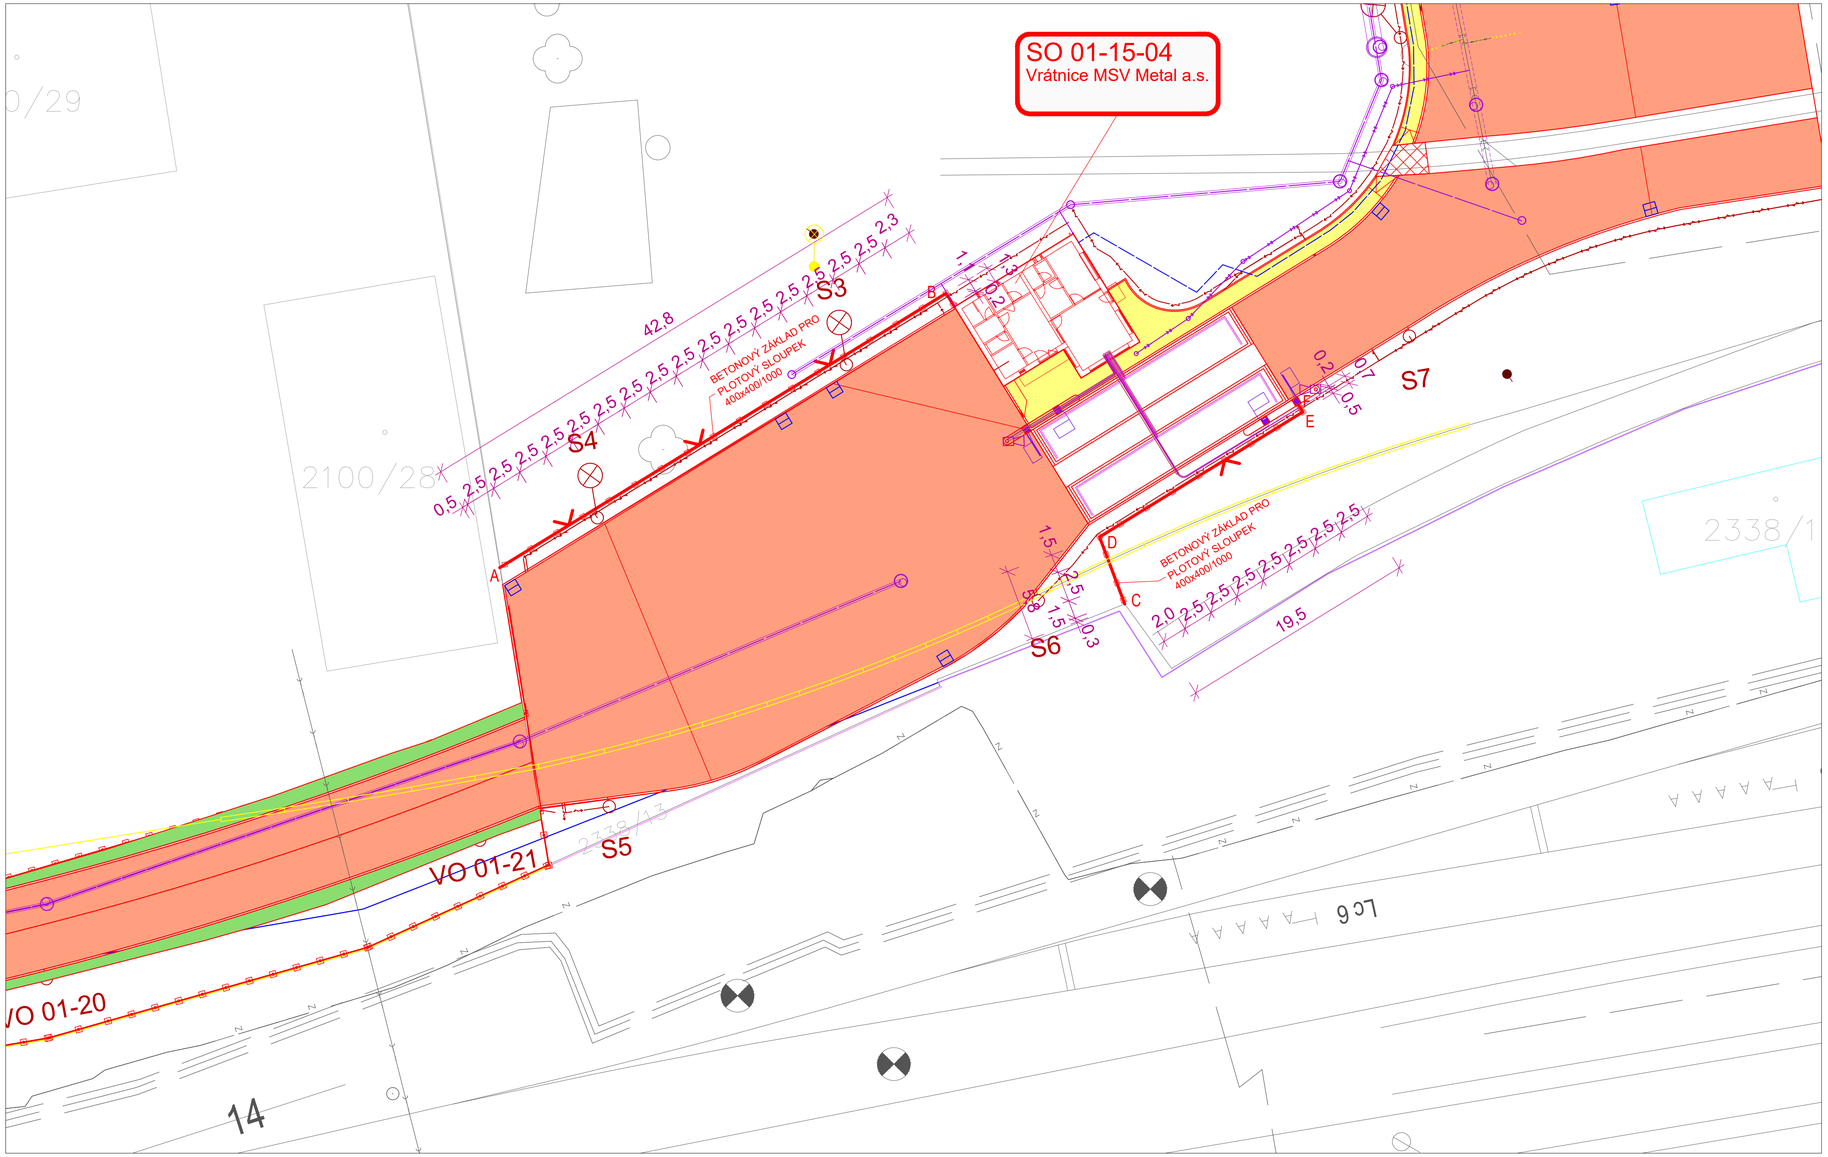

S

EVROPSKÁ UNIE
Evropské strukturální a investiční fondy
Operační program Doprava

Ministerstvo dopravy
Státní fond dopravní infrastruktury

Jiná ověření:

Paré:

Orientační schéma:

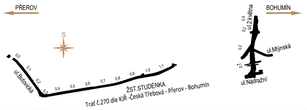

Razítko oprávněné osoby:

Podpis: Datum:

Revize:	Datum:	Popis:	Kontroloval:
000	01/2023	Definitivní odevzdání	Ing. Martin Kubečka

Stavebník/Investor:	**Správa železnic, státní organizace**
Adresa:	Dlážděná 1003/7, 110 00 Praha 1
Zástupce investora:	Stavební správa východ
Adresa:	Nerudova 1, 779 00 Olomouc

SPRÁVA ŽELEZNIC

Zhotovitel díla:	**SUDOP Brno, spol. s r.o.**
Adresa: Kontakt:	Kounicova 688/26, 611 36 Brno T: +420 972 625 804 E: sudop@sudop-brno.cz
Zhotovitel objektu:	**Dopravní projektování, spol. s r. o.**
Adresa: Kontakt:	28. října 3388/111, 702 00 Moravská Ostrava T: +420 595 155 011 E: ostrava@dopravniprojektovani.cz
Hlavní projektant (HIP):	Ing. Martin Mráz Ing. Petr Gregor
Specialista:	Ing. Martin Kubečka

SUDOP BRNO

Dopravní projektování spol. s r. o.

Název stavby/akce:	**Náhrada přejezdu P6501 v km 245,044 trati Přerov - Bohumín, úpravy areálu MSV Metal**		Označení investora: E617-S-4901/2020
			Označení zhotovitele: 20138-01-0122
Název části:	Drobná architektura a oplocení		Označení části: D.2.2.6
Název objektu/dílčí části:	**Oplocení**		Označení objektu/komplexu: **SO 01-15-05**
Název přílohy: Název dílčí části přílohy:	Situace		Číslo přílohy: **2. 001**
Odpovědný projektant: Ing. Martin Kubečka	Zpracovatel přílohy: Pavel Perko DiS.	Měřítko: 1:250 Formáty: 8x A4	Stupeň dokumentace: **PDSP**
Kraj: Moravskoslezký	Katastrální území: Studénka nad Odrou [758396]	TUDU: 1891	**Smluvní datum zpracování: 01/2023**

Označení investora: E617-S-4901/2020 | Stupeň dokumentace: PDSP | Část: D.2.2.6 | Objekt: SO 01-15-05 | Podobjekt: XX | Příloha: 2.001 | Revize: 000

Prostor pro další informace