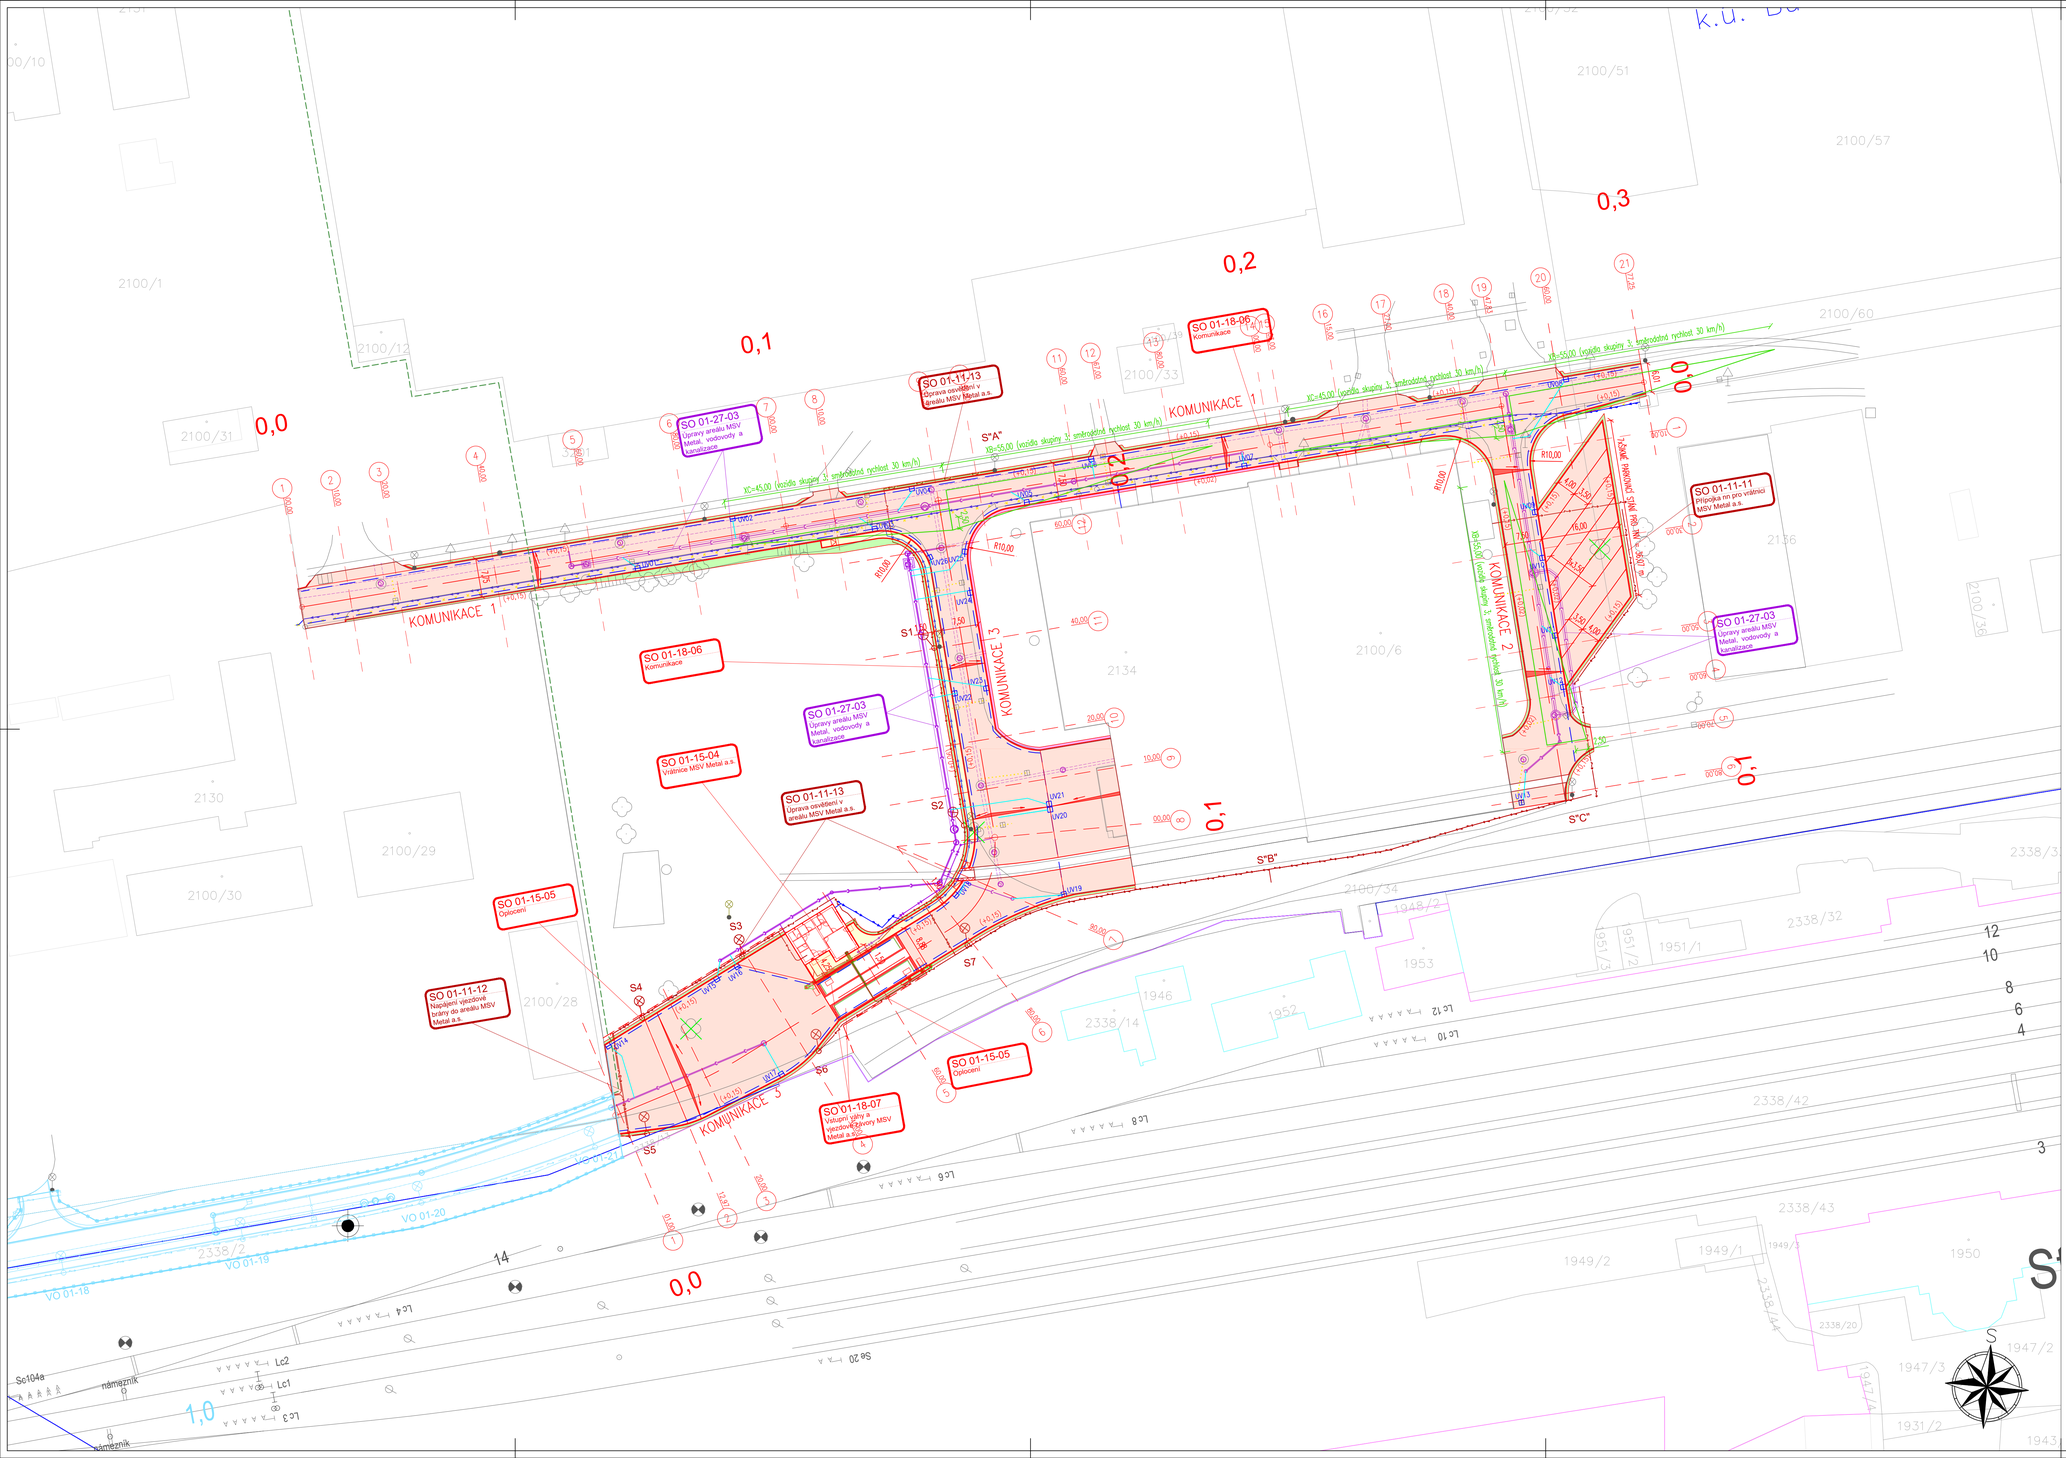

LEGENDA

- STÁVAJÍCÍ KOLEJE A JINÉ STÁVAJÍCÍ OBJEKTY
- NOVÉ KOLEJE, KOMUNIKACE, POZEMNÍ STAVBY
- MOSTNÍ OBJEKTY
- DEMOLICE A DEMONTÁŽE
- ODVODNĚNÍ KOLEJIŠTĚ
- VODOVODY
- KANALIZACE
- PLYNOVODY
- SILNOPROUDÉ ZAŘÍZENÍ
- PROVIZORNÍ SILNOPROUDÉ ZAŘÍZENÍ
- ZABEZPEČOVACÍ ZAŘÍZENÍ
- SDĚLOVACÍ ZAŘÍZENÍ
- VODOROVNÉ DOPRAVNÍ ZNAČENÍ
- TRAKČNÍ VEDENÍ - PROVIZORNÍ

- CHODNÍK
- VOZOVKA
- BETONOVÉ PANELY
- BETONOVÁ ZPEVNĚNÁ PLOCHA
- PRUH PRO CYKLISTY
- NEZPEVNĚNÁ KRAJNICE
- VEGETAČNÍ ÚPRAVY
- Q100 BUTONICKÝ POTOK
- SOUVISEJÍCÍ STAVBA
- KATASTRÁLNÍ MAPA
- HRANICE KATASTRŮ
- HRANICE OBVODU DRÁHY - POZEMEK SŽ
- HRANICE OBVODU DRÁHY - POZEMEK ČD

- KÁCENÍ STROMŮ

- TRATIVOD DN150
- PŘÍPOJKY UV
- BUDOUCÍ VEDENÍ VN - V MÍSTĚ NOVÝCH KOMUNIKACÍ BUDE V RÁMCI STAVBY UMÍSTĚNA CHRÁNIČKA

LEGENDA STÁVAJÍCÍCH SÍTÍ

- VODOVOD PITNÁ VODA
- VODOVOD UŽITKOVÁ VODA
- KANALIZACE
- KANALIZACE JEDNOTNÁ
- KANALIZACE DEŠŤOVÁ
- KANALIZACE SPLAŠKOVÁ
- KANALIZACE VÝTLAK
- NN KABELY
- NN NADZEMNÍ VEDENÍ
- VN KABELY
- VN NADZEMNÍ VEDENÍ
- VVN KABELY
- VVN NADZEMNÍ VEDENÍ
- NTL PLYNOVOD
- STL PLYNOVOD
- VTL PLYNOVOD
- SDĚLOVACÍ KABELY
- SDĚLOVACÍ NADZEMNÍ VEDENÍ
- RADIOVÉ SÍTĚ
- ZABEZPEČOVACÍ KABELY
- HORKOVOD
- PAROVOD
- TEPLOVOD

EVROPSKÁ UNIE
Evropské strukturální a investiční fondy
Operační program Doprava

Ministerstvo dopravy
Státní fond dopravní infrastruktury

Jiná ověření:

Paré:

Orientační schéma:

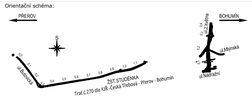

Razítko oprávněné osoby:

Podpis: Datum:

Revize:	Datum:	Popis:	Kontroloval:
000	01/2023	Definitivní odevzdání	Ing. Libor Habrnál

Stavebník/Investor:	**Správa železnic, státní organizace**
Adresa:	Dlážděná 1003/7, 110 00 Praha 1
Zástupce investora:	Stavební správa východ
Adresa:	Nerudova 1, 779 00 Olomouc

SPRÁVA ŽELEZNIC

Zhotovitel díla:	**SUDOP BRNO, spol. s r.o.**
Adresa:	Kounicova 26, 611 36 Brno
Kontakt:	T: +420 972 625 804 E: sudop@sudop-brno.cz
Zhotovitel objektu:	**Dopravní projektování spol. s r.o.**
Adresa:	28. října 3388/111, 702 00 Ostrava
Kontakt:	T: +420 595 155 011 U: http://www.dopravniprojektovani.cz
Hlavní projektant (HIP):	Ing. Martin Mráz Ing. Petr Gregor
Specialista:	Ing. Libor Habrnál

SUDOP BRNO

Dopravní projektování spol. s r.o.

Název stavby/akce:	**Náhrada přejezdu P6501 v km 245,044 trati Přerov - Bohumín, úpravy areálu MSV Metal**		Označení investora: E617-S-4901/2020
Název části:	Pozemní komunikace		Označení zhotovitele: 20138-01-0122
Název objektu/dílčí části:	**Komunikace**		Označení části: D.2.1.8
Název přílohy:	Situace		Označení objektu/komplexu: **SO 01-18-06**
Název dílčí části přílohy:			Číslo přílohy: **2.001**
Odpovědný projektant:	Zpracovatel přílohy:	Měřítko: 1:500	Stupeň dokumentace: **PDPS**
Ing. Jan Krupička	Ing. Petr Kříž	Formáty: 10 x A4	
Kraj:	Katastrální území:	TUDU:	**Smluvní datum zpracování: 01/2023**
Moravskoslezký	Butovice [758442]	1891	

Označení investora: E 6 1 7 - S - 4 9 0 1 / 2 0 2 0 | Stupeň dokumentace: PDPS | Část: D.2.1.8 | Objekt: S O 0 1 1 8 0 6 | Podčást: - | Příloha: 2 0 0 1 | Revize: 0 0 0

Prostor pro další informace