SO 22-20-06, SO 22-20-07, SO 22-20-08 ŽST HRADEC KRÁLOVÉ HL. N., ŽELEZNIČNÍ MOST KM 28,727 PODCHOD
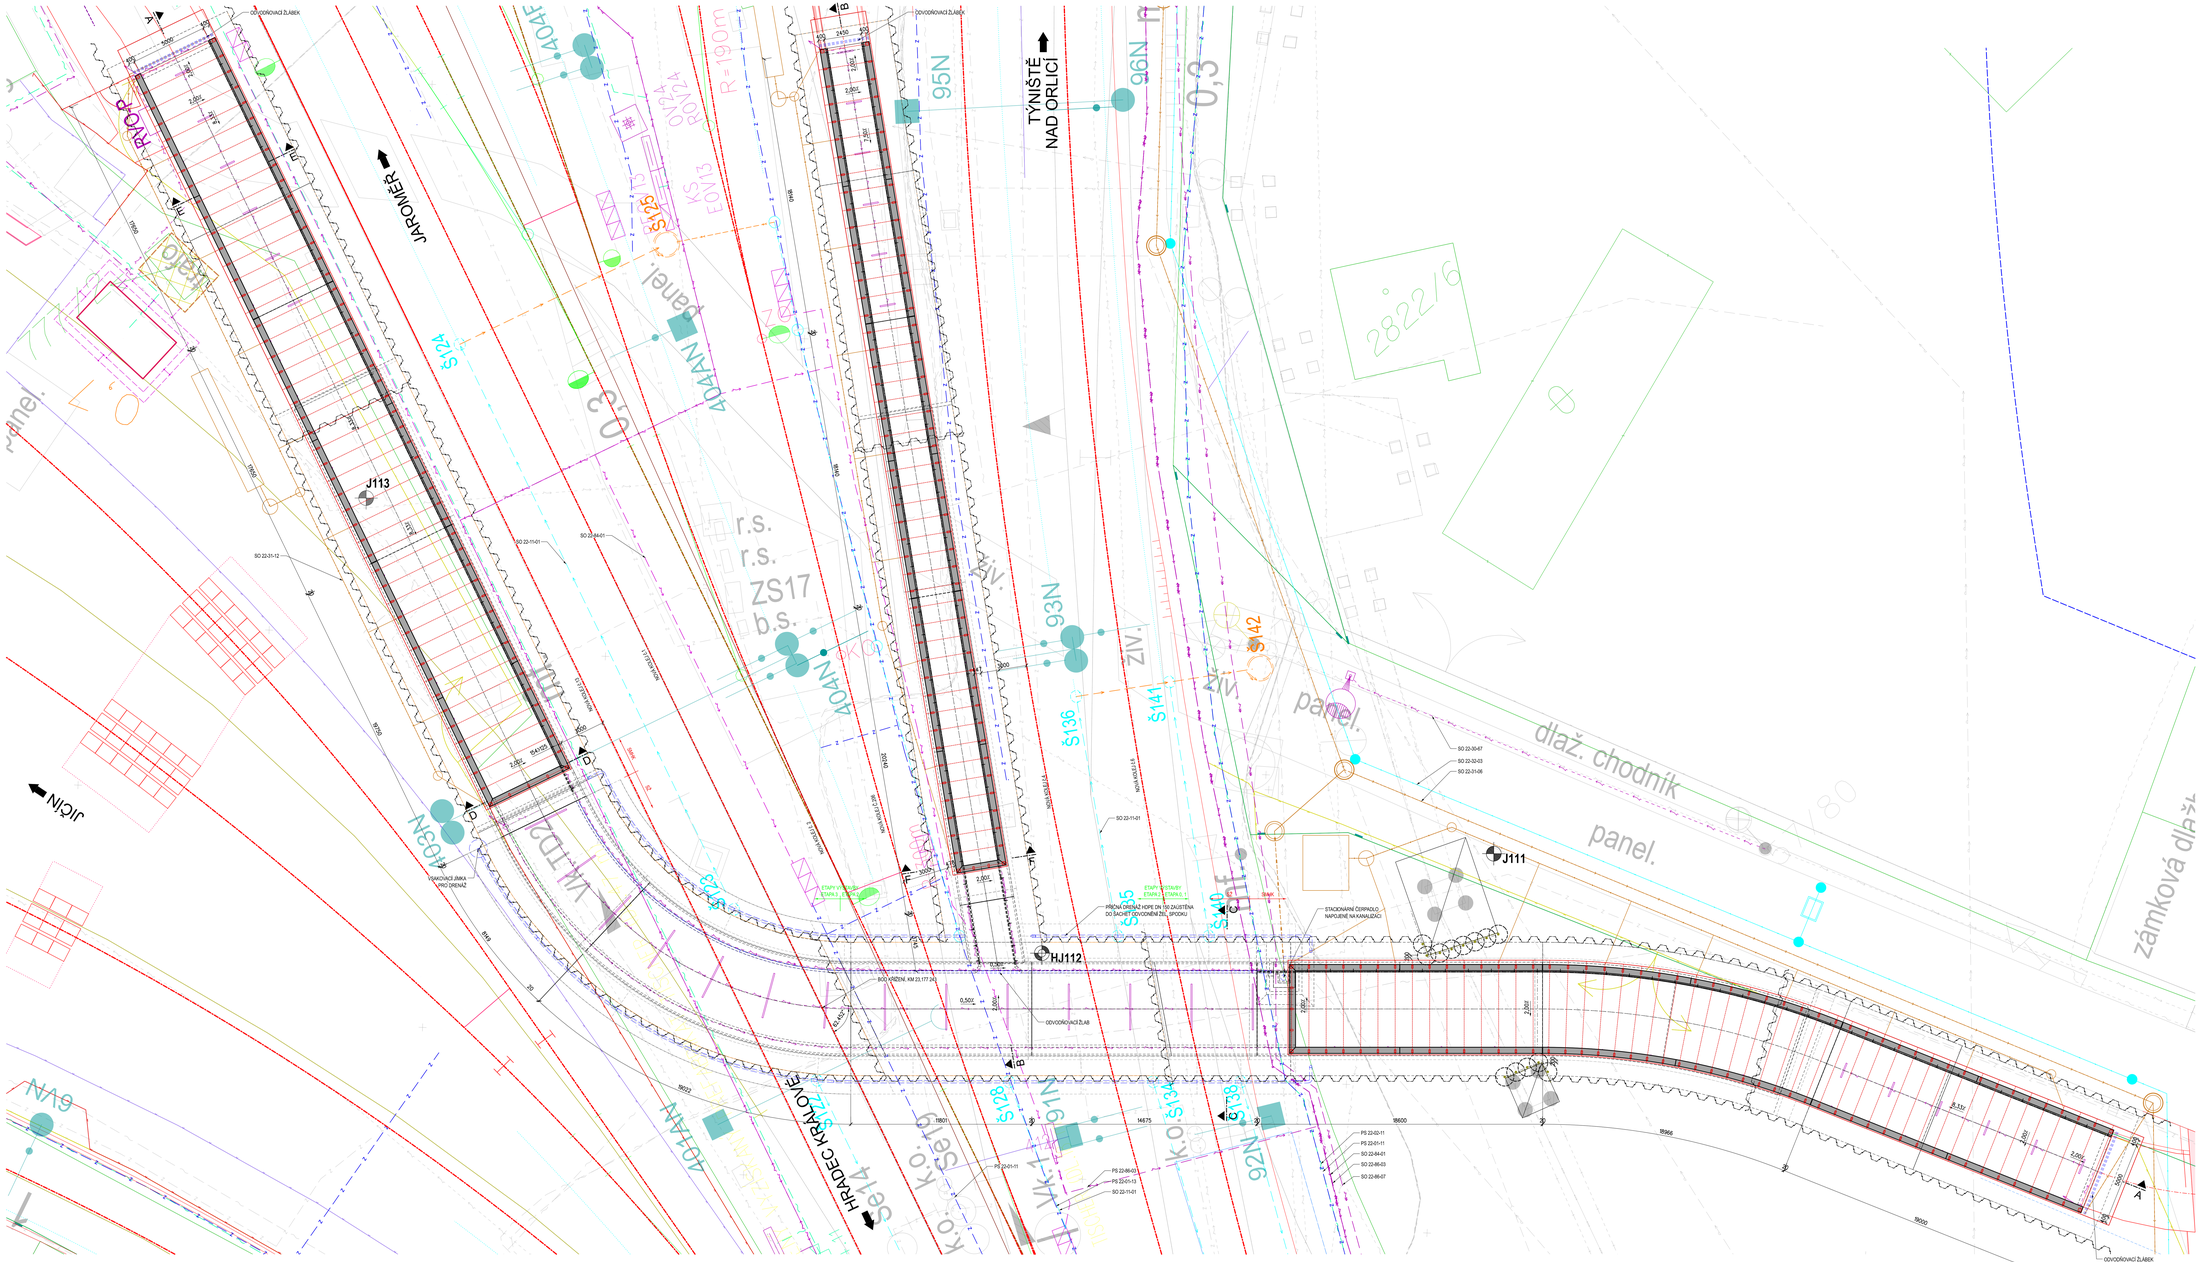
PŮDORYS - NOVÝ STAV M 1:100