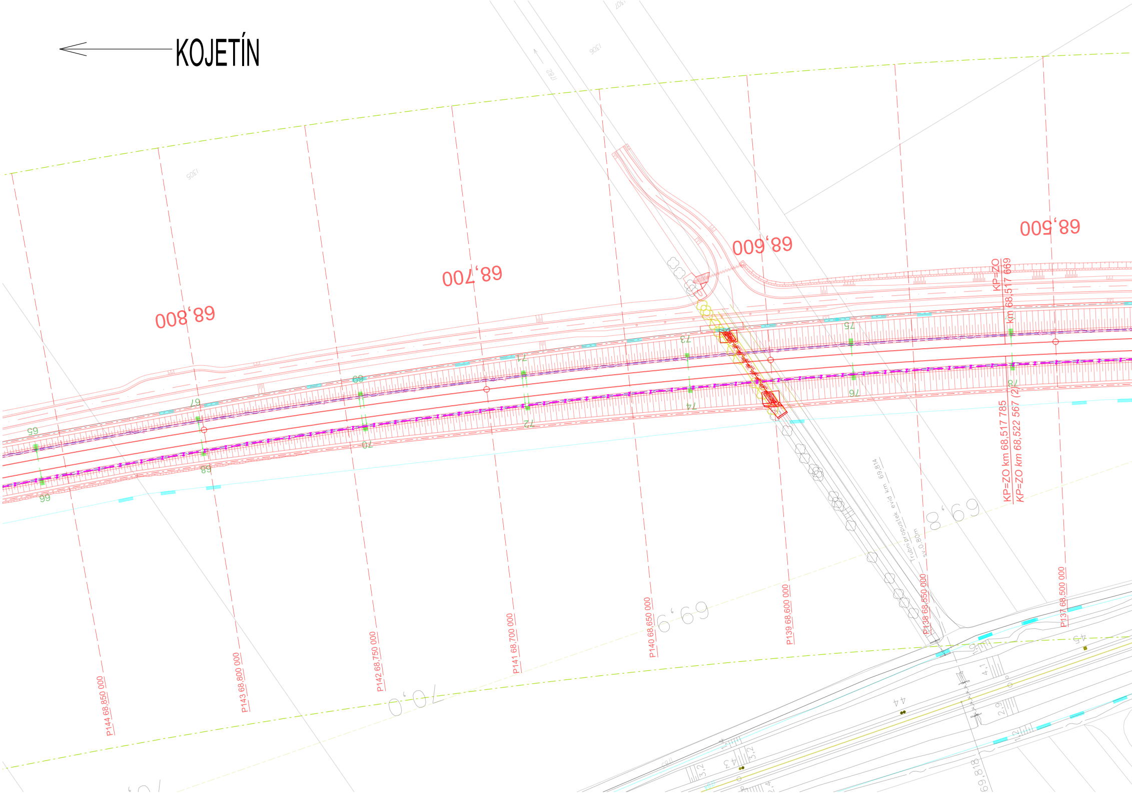
KOJETÍN
68,800
68,700
68,600
68,500
KP=ZO
km 68,517 669
KP=ZO km 68,517 785
KP=ZO km 68,522 567 (2)
Trubní propustek evid km 69,814
sv. 0,80m
69,8
69,9
70,0
69,818
P144 68,850 000
P143 68,800 000
P142 68,750 000
P141 68,700 000
P140 68,650 000
P139 68,600 000
P138 68,550 000
P137 68,500 000
65
66
67
68
69
70
71
72
73
74
75
76
44
45
4,1
2,9
3,2

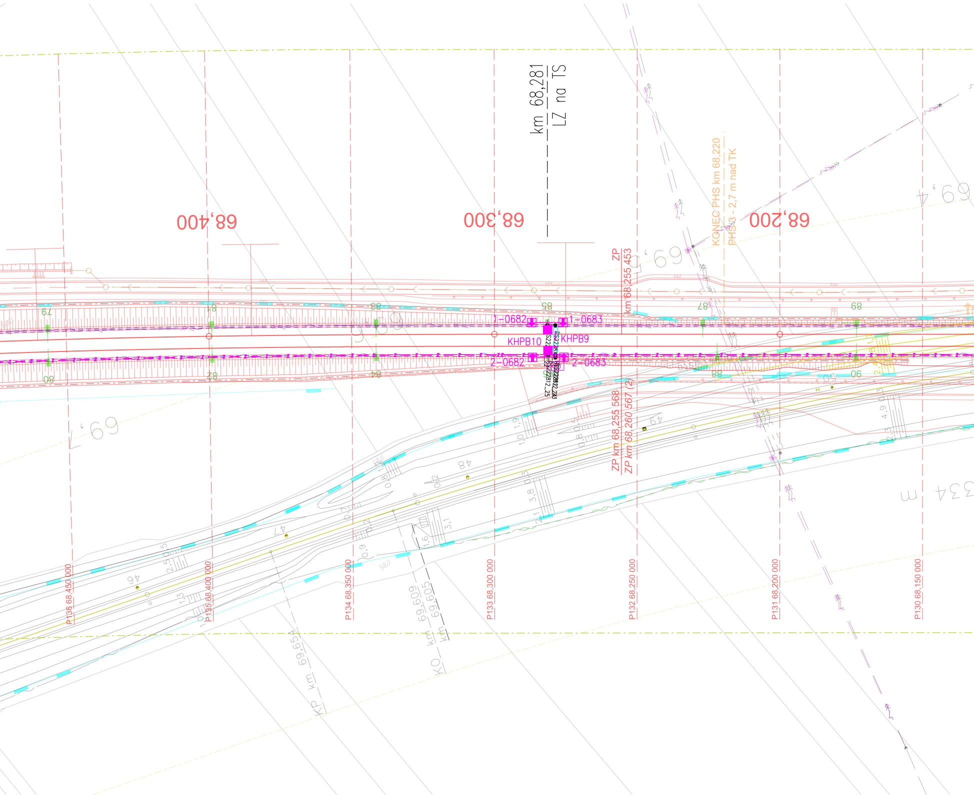
km 68,281
LZ na TS
68,400
68,300
68,200
KONEC PHS km 68,220
PHS3 - 2,7 m nad TK
ZP
km 68,255 453
1–0682
1–0683
KHPB10
KHPB9
2–0682
2–0683
S22812_25
ZP km 68,255 568
ZP km 68,260 567 (2)
P136 68,450 000
P135 68,400 000
P134 68,350 000
P133 68,300 000
P132 68,250 000
P131 68,200 000
P130 68,150 000
km 69,609
km 69,605
KO
KP km 69,654
79
81
83
85
87
89
80
82
84
86
88
90
46
47
48
49
50
1,3
2,5
0,9
0,2
0,7
0,8
1,6
3,1
3,8
0,2
0,3
0,8
1,0
1,9
2,4
4,9
0,3
0,7
69,7
69,6
69,4
334 m

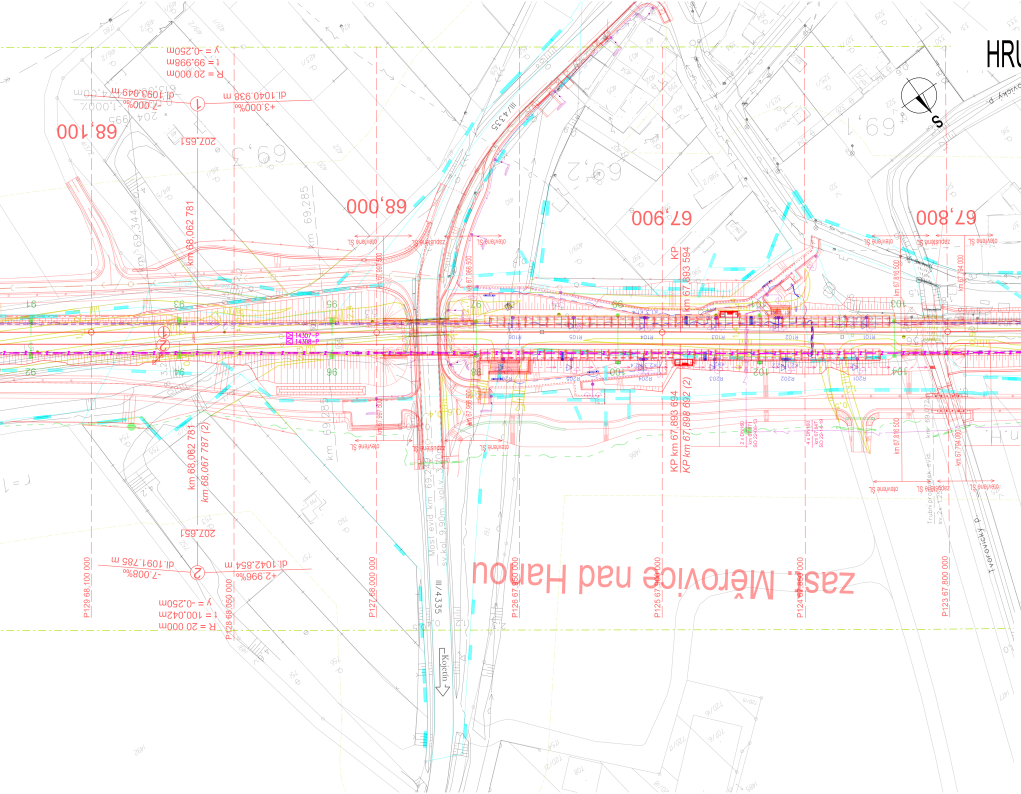

HRU
S
68,100
68,000
67,900
67,800
69,2
69,1
zast. Měrovice nad Hanou
km 68,062 781
km 68,067 787 (2)
KP km 67,893 594
KP km 67,893 694
KP km 67,898 692 (2)
km 67,997 500
km 67,966 500
km 67,816 500
km 67,794 000
P129 68,100 000
P128 68,050 000
P127 68,000 000
P126 67,950 000
P125 67,900 000
P124 67,850 000
P123 67,800 000
R = 20 000m
t = 99,998m
y = -0,250m
dl.1093.049 m
dl.1040.938 m
-7,000‰
+3,000‰
207,651
R = 20 000m
t = 100,042m
y = -0,250m
dl.1091.785 m
dl.1042.854 m
-7,008‰
+2,996‰
1
2
III/4335
Most evid. km 69,249
sv. kol. 9,90m
Kojetín
14307-P
14308-P
otevřené ŠL
zapuštěné ŠL
91
92
93
94
95
96
97
98
99
100
101
102
103
104
R101
R102
R103
R104
R105
R106
R201
R202
R203
R204
R205
R206
2 x DN160
4 x DN160
Trubní propustek evid. km 69,072
Tvorovický p.

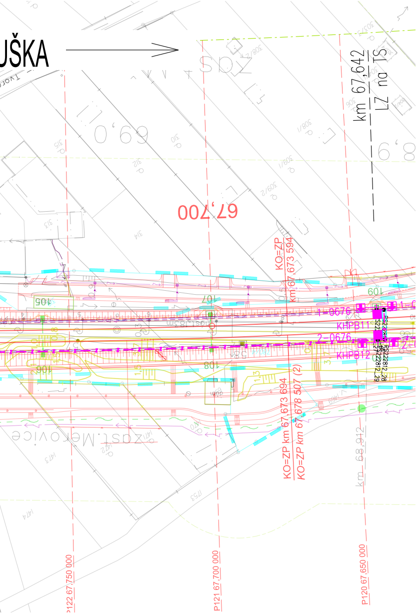
UŠKA
km 67,642
SZ na ZL
67,700
KO=ZP km 67,673 594
1-0676
2-0676
KHPB11
KHPB12
KO=ZP km 67,673 694
KO=ZP km 67,678 507 (2)
km 68,912
zast. Měrovice
P122 67,750 000
P121 67,700 000
P120 67,650 000

LEGENDA:

▬	ZABEZPEČOVACÍ ZAŘÍZENÍ
— z —— z	KABELOVÁ TRASA ZABEZPEČOVACÍHO ZAŘÍZENÍ
▬ ▬	HRANICE POZEMKŮ DRÁHY

Pro zabezpečovací zařízení jsou pouužity značky TNŽ 34 5542 ed. 2

Orientace výkresu je dle TNŽ 34 2602, čl. 34a)

Spolufinancováno Evropskou unií

Ministerstvo dopravy
Státní fond dopravní infrastruktury

Jiná ověření:

Paré:

Orientační schéma:

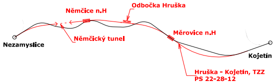
Odbočka Hruška
Němčice n.H
Němčický tunel
Měrovice n.H
Nezamyslice
Kojetín
Hruška - Kojetín, TZZ
PS 22-28-12

Razítko oprávněné osoby:

Podpis: Datum:

Revize:	Datum:	Popis:	Kontroloval:
000	1.5.2023	Dokumentace PDPS	Ivo Jabůrek

Stavebník/Investor: **Správa železnic, státní organizace**
Adresa: **Dlážděná 1003/7, 110 00 Praha 1**
Zástupce investora: **Stavební správa východ**
Adresa: **Nerudova 773/1, 779 00 Olomouc**

SPRÁVA ŽELEZNIC

Zhotovitel díla: **Společnost Nej - Koj**
MORAVIA CONSULT Olomouc a.s.
Adresa: Legionářská 1085/8,
779 00 Olomouc
Kontakt: T: +420 585 570 444
E: moravia@moravia.cz

Metroprojekt Praha a.s.
Argentinská 1621/36
Holešovice 170 00 Praha 7
T: +420 296154105
E: info@metroprojekt.cz

Zhotovitel části/objektu: **Signal Projekt s.r.o.**
Adresa: Vídeňská 55, 639 00 Brno
Kontakt: T: +420 515 917 689
projekce@signalprojekt.cz

Hlavní projektant (HIP): **Ing. Jiří Malina**
Specialista: **Ing. Miroslav Švorčík**

Název stavby/akce: **Modernizace trati Brno-Přerov,**
4. stavba Nezamyslice - Kojetín

Označení Investora: S621500589
Zakázka: 21-022-232-SR

Název části: Traťové zabezpečovací zařízení (TZZ)
Označení části: **D.1.1.2**

Název objektu/dílčí části: **Hruška - Kojetín, TZZ**
Označení objektu/komplexu: **PS 22-28-12**

Název přílohy: Polohopisný výkres km 67,700 - km 68,800
Název dílčí části přílohy: -
Číslo přílohy (typ/pořadí): **2. 102**

Odpovědný projektant: Ivo Jabůrek
Zpracovatel přílohy: Ivo Jabůrek
Měřítko: 1:1000
Formáty: 7 x A4
Stupeň dokumentace: **PDPS**

Kraj: Olomoucký
Katastrální území: Hruška 648671, Měrovice n.H. 693219, Kojetín 667897
TUDU: 2101 Brno-hl.n. – Přerov
Smluvní datum zpracování: **01.05.2023**

Označení investora::	Stupeň dokumentace:	Část:	Objekt:	Podobjekt:	Příloha:	Revize:
S621500589	_PDPS	_D1102	_PS222812	_XX	_2_102	_000

DOKUMENT LZE UŽÍVAT POUZE VE SMYSLU PŘÍSLUŠNÉ SMLOUVY O DÍLO. ŽÁDNÁ JEHO ČÁST NEMŮŽE BÝT DLE ZÁKONA č.121/2000 Sb. KOPÍROVÁNA NEBO JINAK ROZŠIŘOVÁNA BEZ SOUHLASU MORAVIA CONSULT Olomouc a.s.