
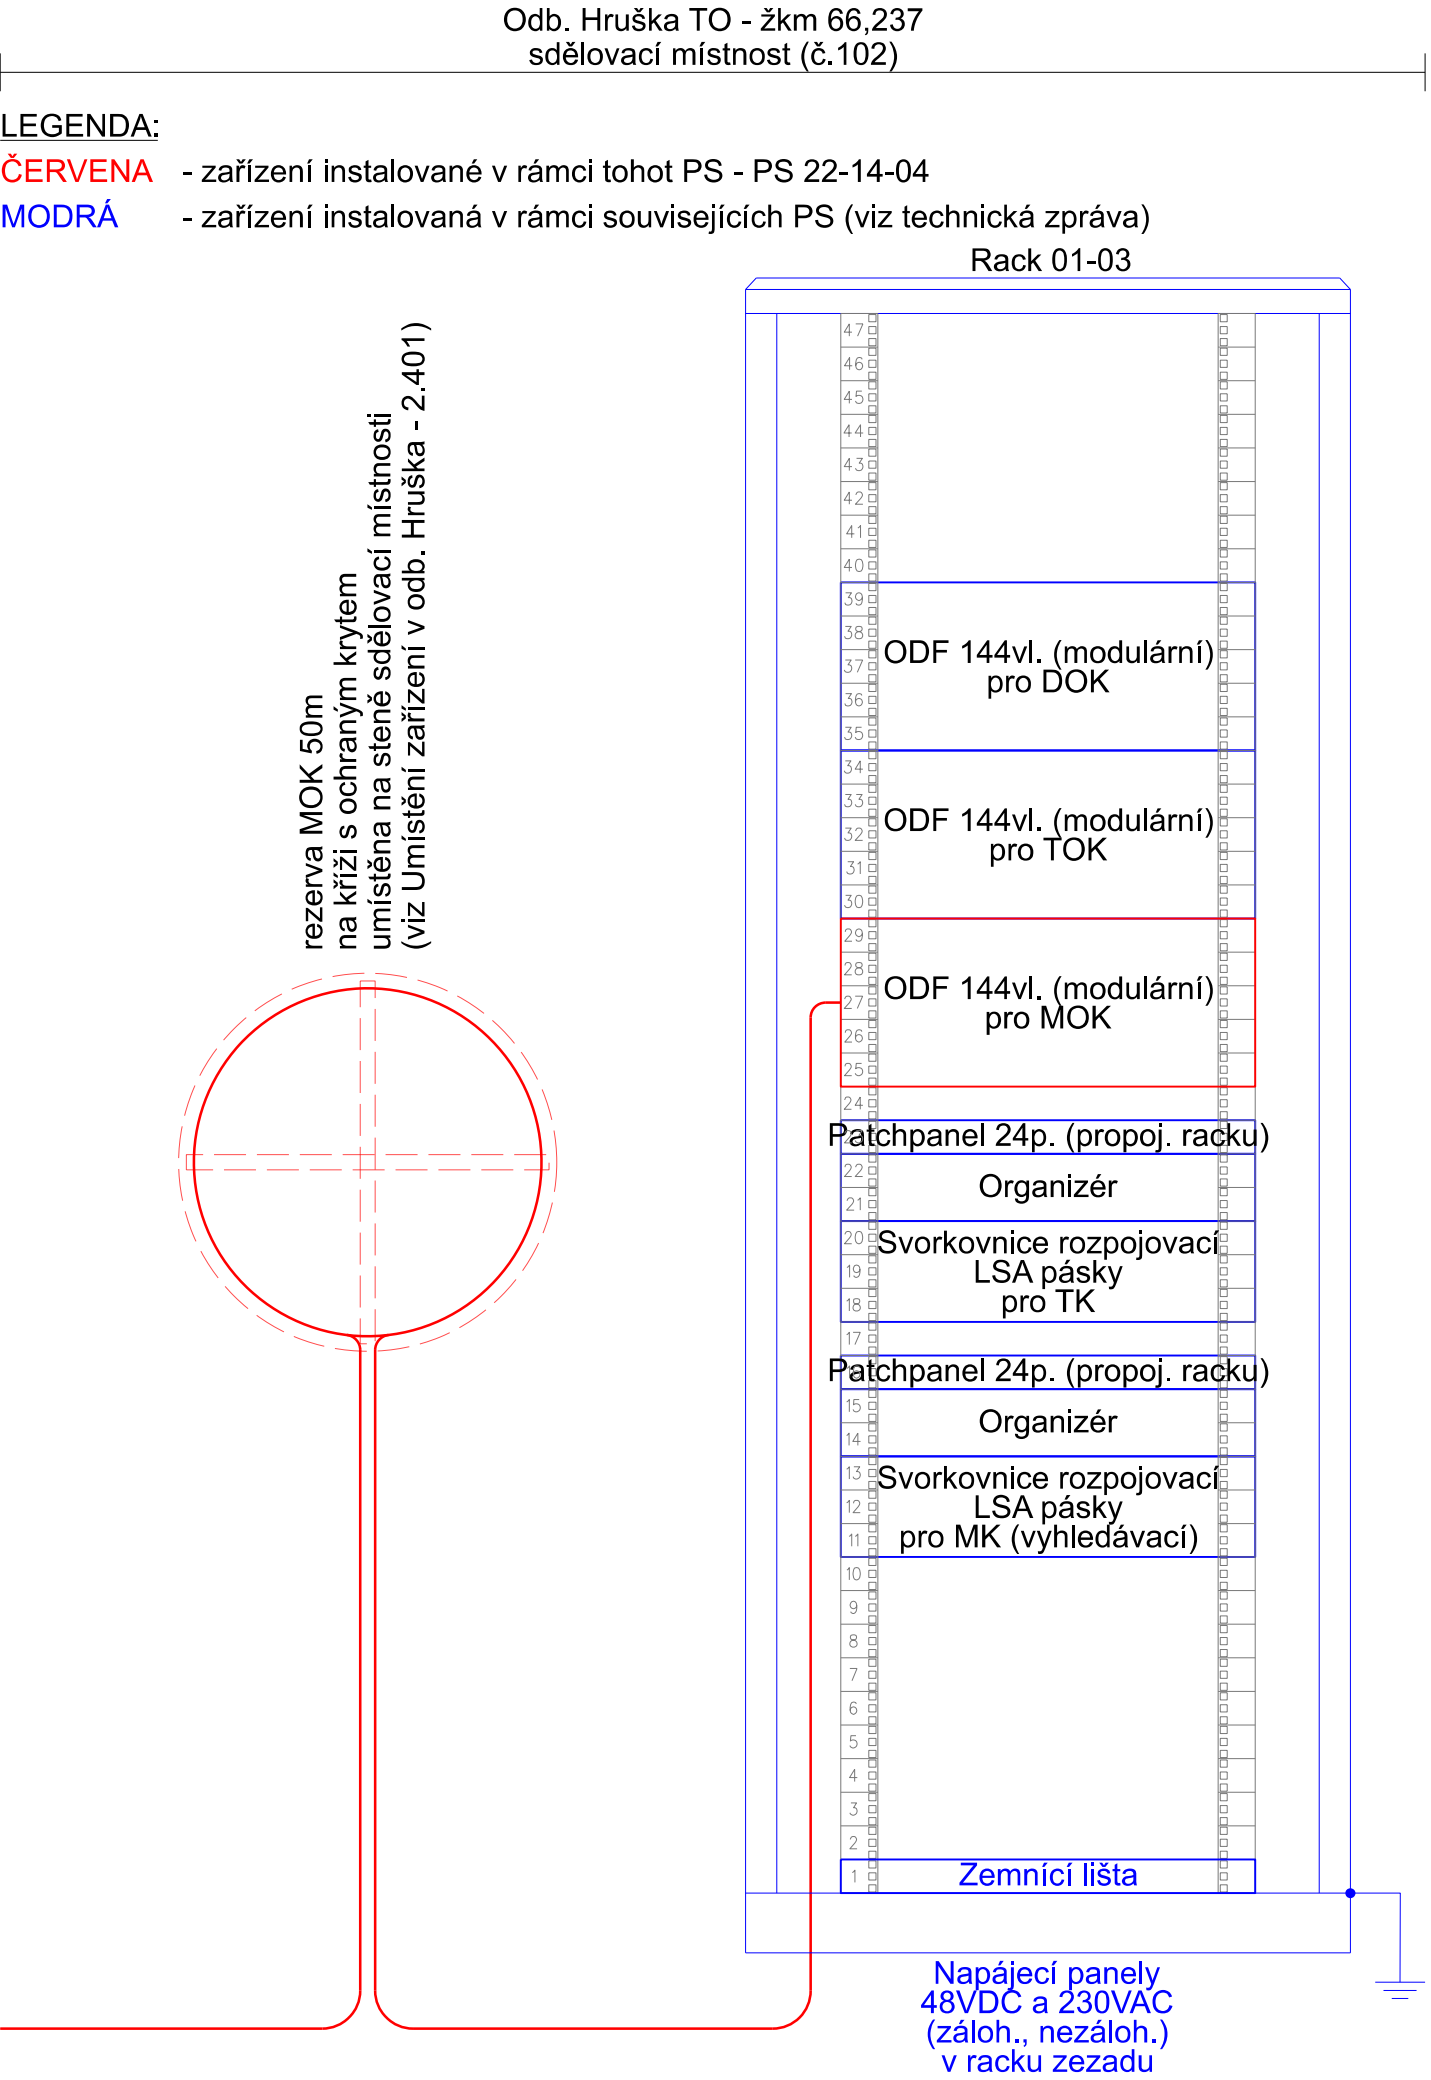


OBSAZENÍ SKŘÍNÍ A ROZVADĚČŮ, UMÍSTĚNÍ REZERV

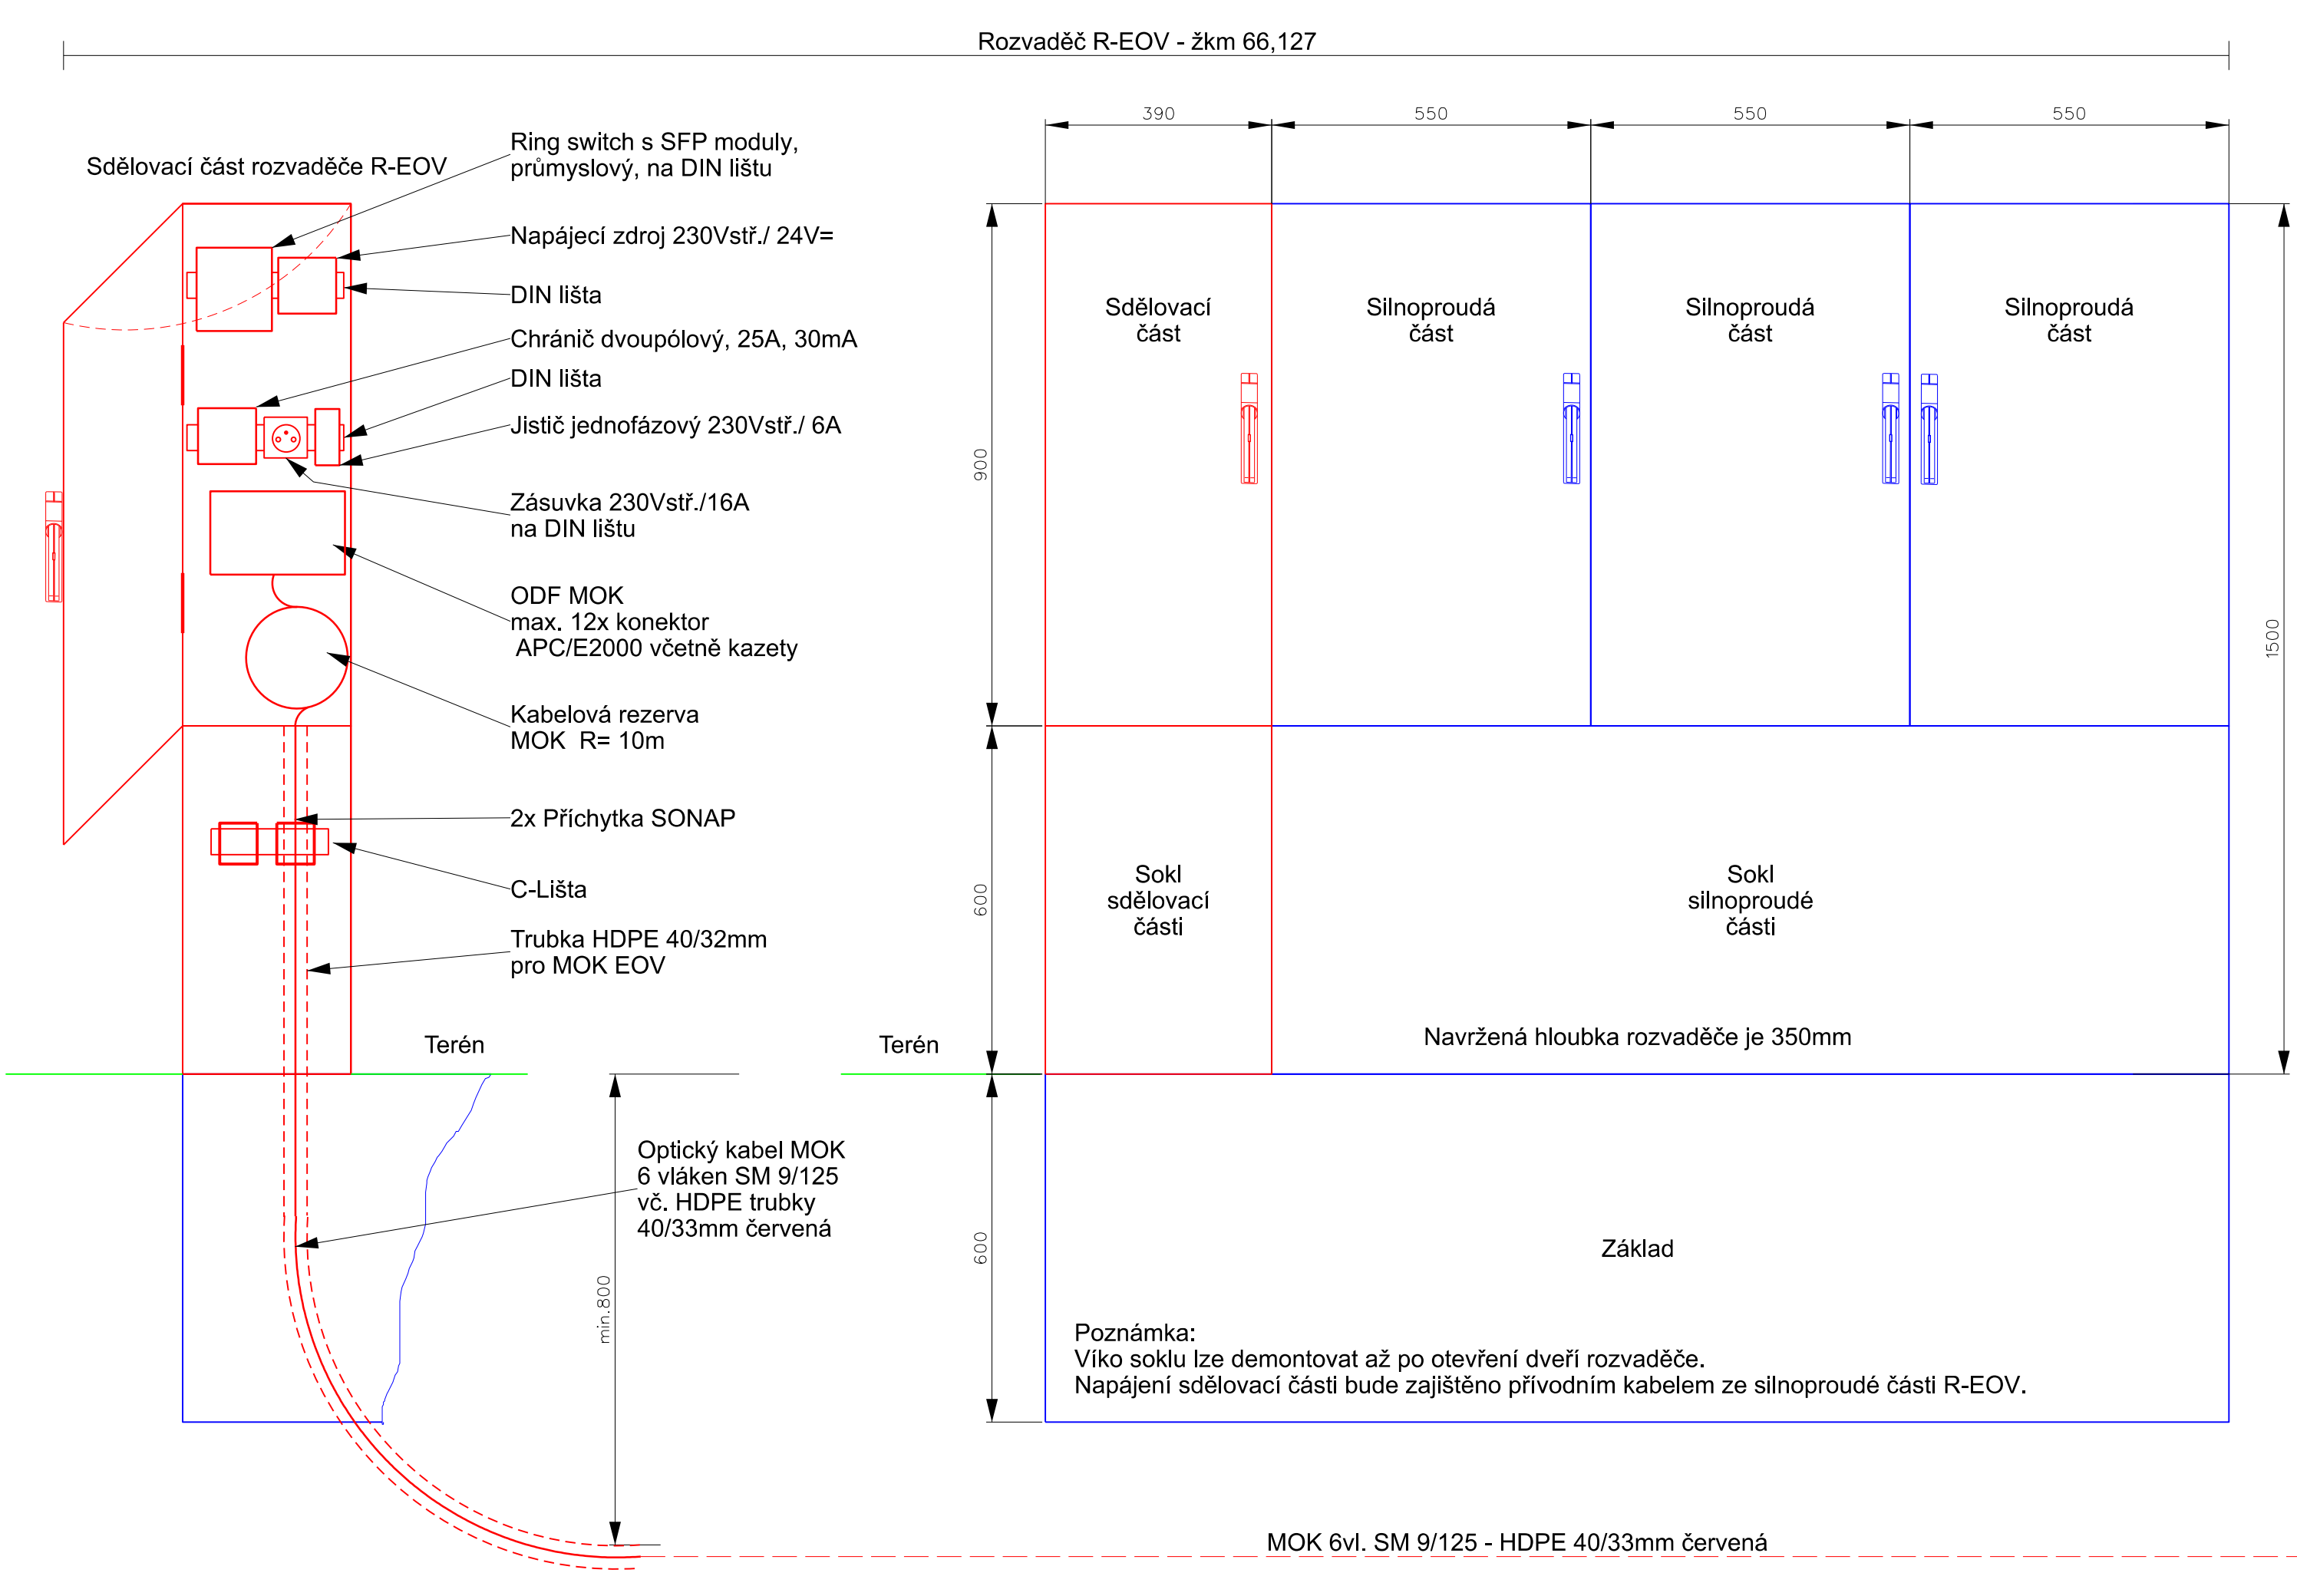

		Spolufinancováno Evropskou unií		Ministerstvo dopravy Státní fond dopravní infrastruktury			
Jiná ověření:				Paré:			
Orientační schéma: 				Razítko oprávněné osoby:			
Podpis:				Datum:			
Revize:	Datum:	Popis:		Kontroloval:			
000	1.5.2023	Dokumentace PDPS		Ing. Ondřej Kopáč			
Stavebník/Investor:				Správa železnic, státní organizace			
Adresa:				Diážděná 1003/7, 110 00 Praha 1			
Zástupce investora:				Stavební správa východ			
Adresa:				Nerudova 773/1, 779 00 Olomouc			
Zhotovitel díla:				Společnost Nej - Koj			
Adresa:				MORAVIA CONSULT Olomouc a.s. Legionářská 1085/8, 779 00 Olomouc T: +420 585 570 444 E: moravia@moravia.cz			
Kontakt:							
Zhotovitel částí/objektu:				MORAVIA CONSULT Olomouc a.s.			
Adresa:				Legionářská 1085/8, 779 00 Olomouc T: +420 585 570 444 E: moravia@moravia.cz			
Kontakt:							
Hlavní projektant (HIP):				Ing. Jiří Malina		Specialista: Ing. Milan Oharek	
Název stavby/akce:				Modernizace trati Brno-Přerov, 4. stavba Nezamyslice - Kojetín		Označení investora: S621500589	
Název části:				Místní kabelizace		Zakázka: 21-022-232-SR	
Název objektu/díle části:				Odb. Hruška, místní kabelizace		Označení části: D.1.2.1	
						Označení objektu/komplexu: PS 22-14-04	
Název přílohy:				Obsazení skříní a rozvaděčů, umístění rezerv		Číslo přílohy (typ/pořadí):	
Název díle části přílohy:				-		2. 501	
Odpovědný projektant:				Zpracovatel přílohy:		Měřítka: -	
Ing. Filip Rozsypal				Ing. Filip Rozsypal		Formáty: 4xA4	
Kraj: Olomoucký				Katastrální území: Němčice nad Hanou (okres Prostějov);703044		TUDU: 2101 Brno-hl.n. - Přerov	
						Stupeň dokumentace: PDPS	
						Smluvní datum zpracování: 01.05.2023	
Označení investora: S 6 2 1 5 0 0 5 8 9				Stupeň dokumentace: Část: D 1 2 0 1		Objekt: P S 2 2 1 4 0 4	
						Podoba: X X	
						Revize: 2 - 5 0 1 - 0 0 0	

DOKUMENT LZE UŽÍVAT POUZE VE SHYBLU PŘÍSLUŠNÉ SMLOUVY O DÍLO. ŽÁDNÁ JEHO ČÁST NEMŮŽE BÝT DLE ZÁKONA Č.121/2000 Sb. KOPÍROVÁNA NEBO JINAK ROZŠÍŘOVÁNA BEZ SOUHLASU MORAVIA CONSULT Olomouc a.s.