



 


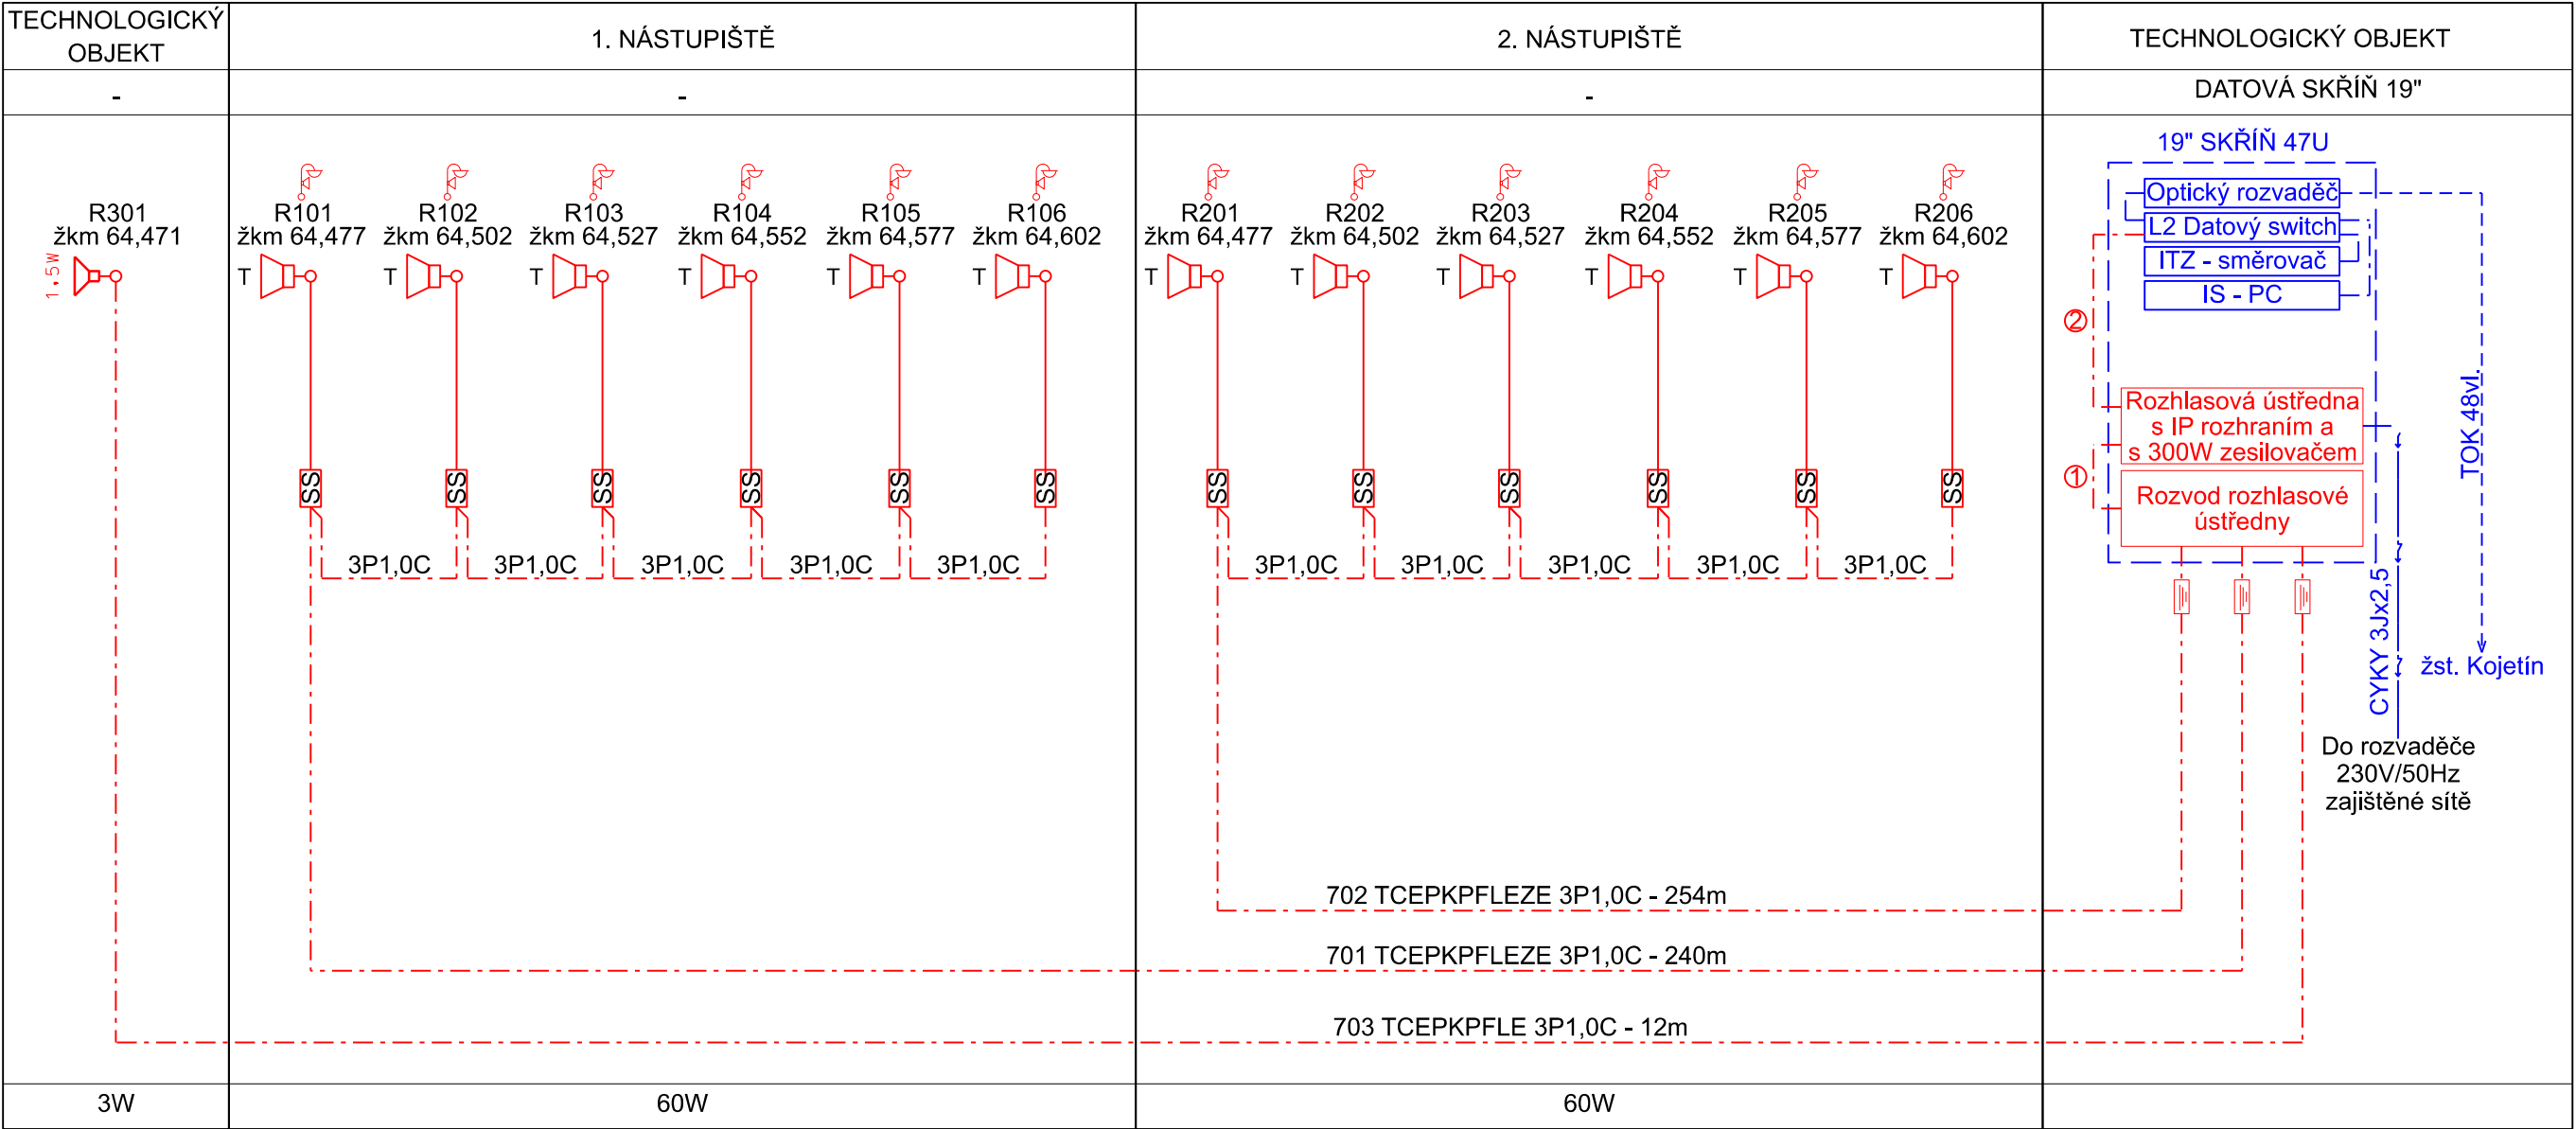

BLOKOVÉ A NAPÁJECÍ SCHÉMA ROZHLASU





VYSVĚTLIVKY:


-  Reproduktor venkovní, malý tlakový
-  1,5W


 Nová reproduktorová skříňka 100V/6W/3W/1,5W s vestavěným regulátorem hlasitosti
-  Skříňka svorkovnic
- 



Elektroinstalační krabice pod omítku
-  ① SYKFY 5x2x0,5


 ② LAM TWIN FTP 4x2x0,5

 3P1,0C

 TCEKPFL 3P1,0C

 3P1,0C

 TCEKPFLEZE 3P1,0C
- 

Rozhlasové reproduktory jsou připevněny na nové sdružené stojáky
- 

Přepětová ochrana

VÝKONOVÁ BILANCE:

	REPRODUKTOR	VÝKON	POČET REPRO.	CELKEM
1.NÁSTUPIŠTĚ	TLAKOVÝ	15/10/6W	6 Ks	60W
2.NÁSTUPIŠTĚ	TLAKOVÝ	15/10/6W	6 Ks	60W
TECHNOLOGICKÝ OBJEKT	TLAKOVÝ	6/3/1,5W	1 Ks	3W
CELKEM				123W

POZNÁMKY:

Rozhlasové reproduktory budou připevněny na nové sdružené stojáky dle směrnice Ž17.1.

- ČERVENĚ

-







Zařízení budovaná v rámci tohoto PS
- MODŘE

-

Zařízení budovaná v rámci souvisejících PS a SO
- ČERNÁ

-

Stávající zařízení

<div> Spolufinancováno Evropskou unií</div>		<div>Ministerstvo dopravy Státní fond dopravní infrastruktury</div> <div></div>	
Jiná ověření:		Paré:	
Orientační schéma: <div></div>		Razítko oprávněné osoby:	
Revize: 000		Datum: 1.5.2023	
Popis: Dokumentace PDPS		Kontroloval: Ing. Filip Rozsypal	
Stavebník/Investor: Správa železnic, státní organizace		<div> SPRÁVA ŽELEZNIC</div>	
Adresa: Diážděná 1003/7, 110 00 Praha 1			
Zástupce investora: Stavební správa východ			
Adresa: Nerudova 773/1, 779 00 Olomouc			
Zhotovitel díla: Společnost Nej - Koj		<div></div>	
Adresa: MORAVIA CONSULT Olomouc a.s., Legionářská 1085/8, 779 00 Olomouc		<div></div>	
Kontakt: T: +420 585 570 444, E: moravia@moravia.cz		<div></div>	
Zhotovitel části/objektu: MORAVIA CONSULT Olomouc a.s.		<div></div>	
Adresa: Legionářská 1085/8, 779 00 Olomouc			
Kontakt: T: +420 585 570 444, E: moravia@moravia.cz			
Hlavní projektant (HIP): Ing. Jiří Malina		Specialista: Ing. Milan Oharek	
Název stavby/akce: Modernizace trati Brno-Přerov, 4. stavba Nezamyslice - Kojetín		Označení investora: 5621500589	
Název části: Rozhlasové zařízení		Zakázka: 21-022-232-SR	
Název objektu/díle části: Zast. Němčice n. H., rozhlasové zařízení		Označení části: D.1.2.2	
		Označení objektu/komplexu: PS 22-14-09	
Název přílohy: Blokové a napájecí schéma rozhlasu		Číslo přílohy (typ/pořadí):	
Název díle části přílohy: -		2. 101	
Odpovědný projektant: Ing. Ondřej Kopáč		Stupeň dokumentace: PDPS	
Kraj: Olomoucký		Smluvní datum zpracování: 01.05.2023	
Němčice nad Hanou (okres Prostějov);703044			
Označení investora: S 6 2 1 5 0 0 5 8 9		Stupeň dokumentace: - P 0 P S -	
Část: D 1 2 0 2		Objekt: P S 2 2 1 4 0 9	
Podoblet: - X X		Příloha: - 2 -	
Revize: 0 0 0			

DOKUMENT LZE UŽÍVAT POUZE VE SMYSLU PŘÍSLUŠNÉ SMLOUVY O DÍLO. ŽÁDNÁ JEHO ČÁST NEMŮŽE BÝT DLE ZÁKONA č.121/2000 Sb. KOPÍROVÁNA NEBO JINAK ROZŠÍŘOVÁNA. BEZ SOUHLASU MORAVIA CONSULT Olomouc a.s.