UMÍSTĚNÍ ZAŘÍZENÍ NA NÁSTUPIŠTI 1:100

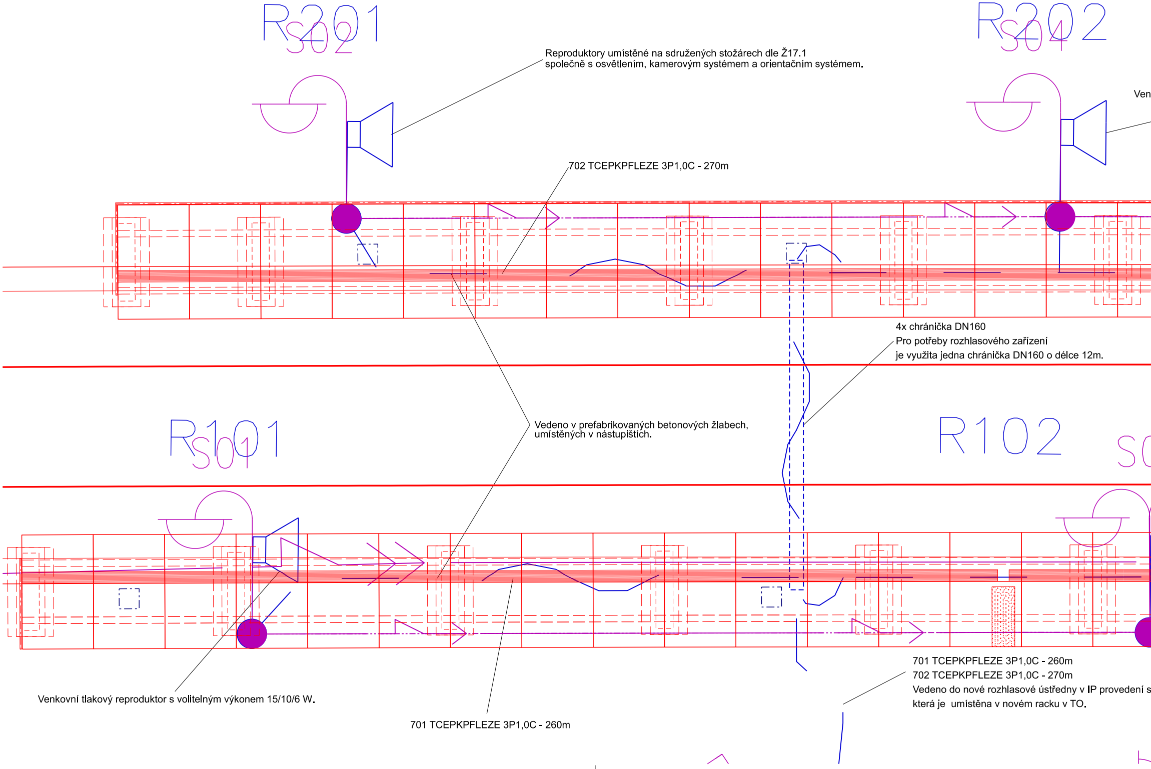
R201
S02
R202
S04
Ven
R101
S01
R102
S0

Reproduktory umístěné na sdružených stožárech dle Ž17.1
společně s osvětlením, kamerovým systémem a orientačním systémem.

702 TCEPKPFLEZE 3P1,0C - 270m

4x chránička DN160
Pro potřeby rozhlasového zařízení
je využita jedna chránička DN160 o délce 12m.

Vedeno v prefabrikovaných betonových žlabech,
umístěných v nástupištích.

701 TCEPKPFLEZE 3P1,0C - 260m
702 TCEPKPFLEZE 3P1,0C - 270m
Vedeno do nové rozhlasové ústředny v IP provedení s
která je umístěna v novém racku v TO.

Venkovní tlakový reproduktor s volitelným výkonem 15/10/6 W.

701 TCEPKPFLEZE 3P1,0C - 260m

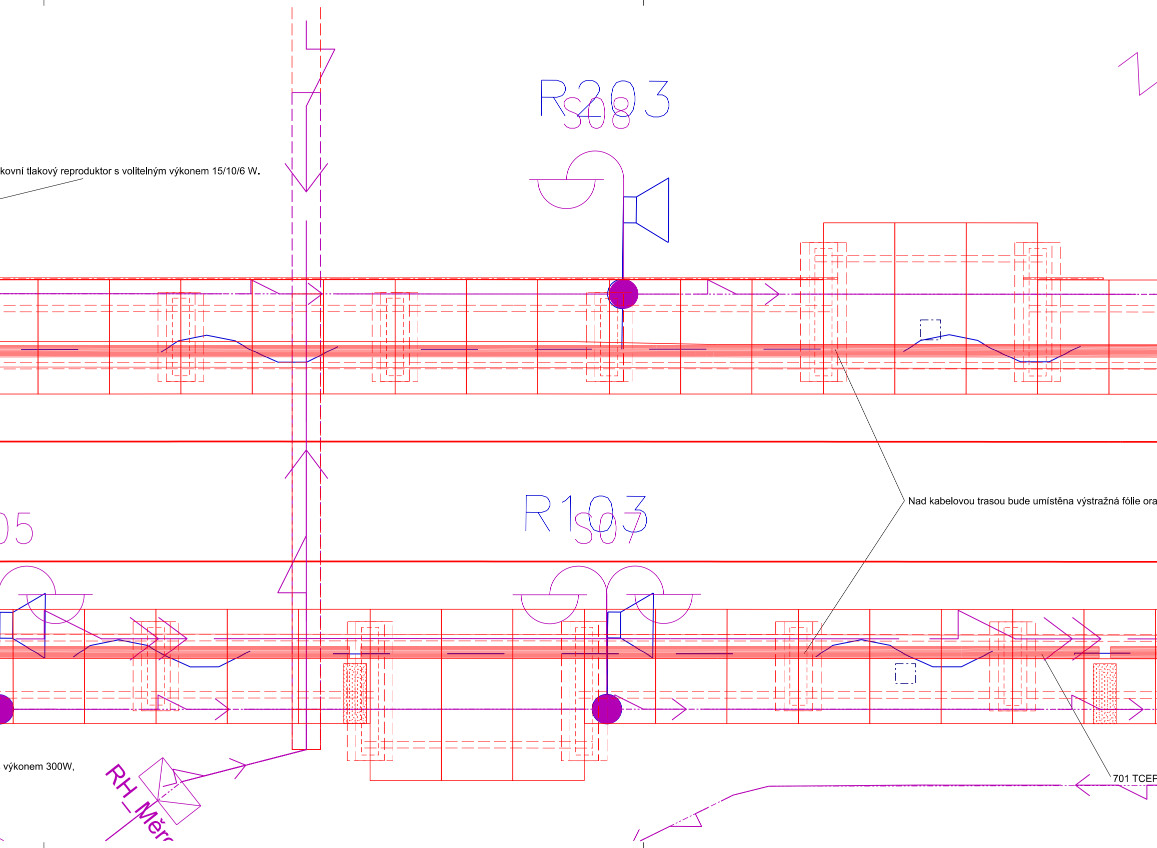
R203
S08
kovní tlakový reproduktor s volitelným výkonem 15/10/6 W.
Nad kabelovou trasou bude umístěna výstražná fólie ora
R103
S07
05
výkonem 300W,
RH_Měr
701 TCEP

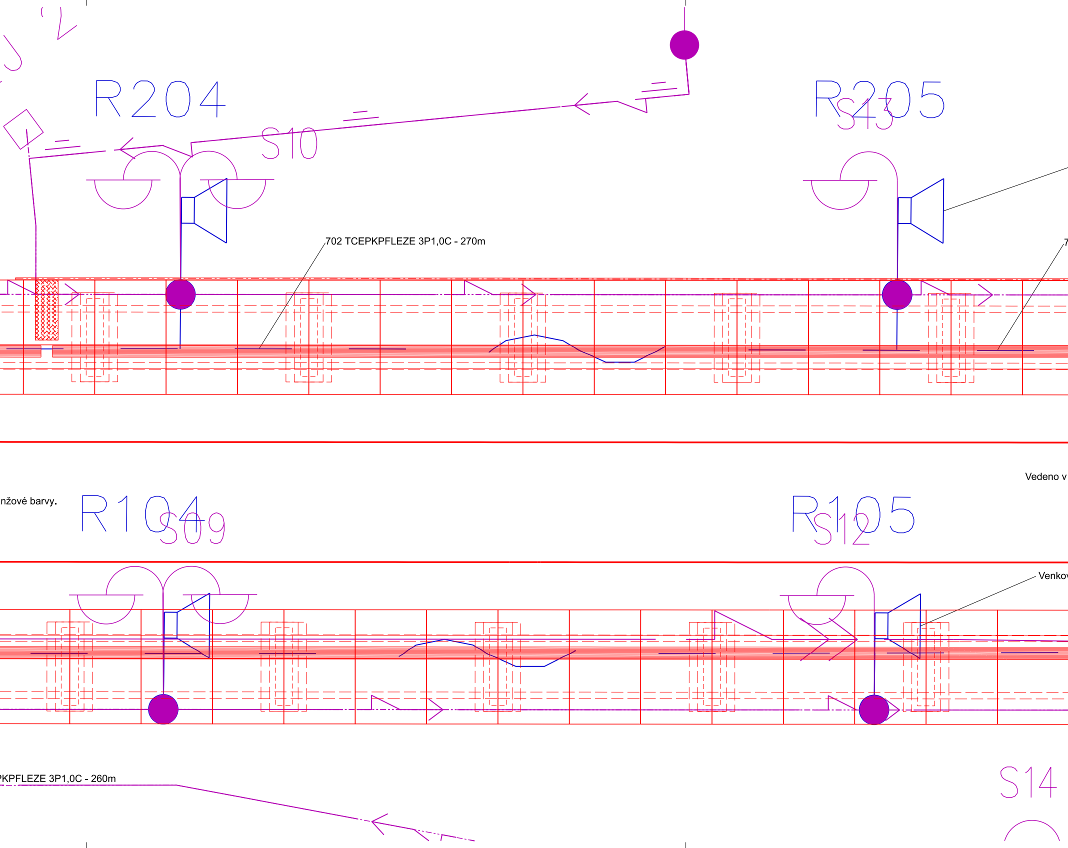
R204
S10
R205
S43
702 TCEPKPFLEZE 3P1,0C - 270m
7
Vedeno v
nžové barvy.
R104
S09
R105
S12
Venkov
PKPFLEZE 3P1,0C - 260m
S14

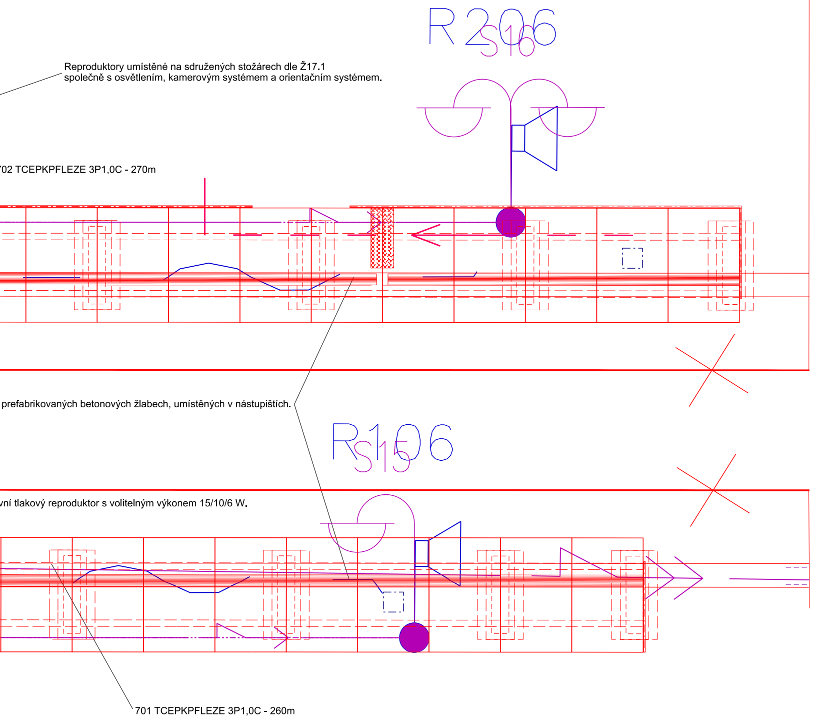
R 206
S 16
Reproduktory umístěné na sdružených stožárech dle Ž17.1
společně s osvětlením, kamerovým systémem a orientačním systémem.
702 TCEPKPFLEZE 3P1,0C - 270m
prefabrikovaných betonových žlabech, umístěných v nástupištích.
R 106
S 15
vní tlakový reproduktor s volitelným výkonem 15/10/6 W.
701 TCEPKPFLEZE 3P1,0C - 260m
S 1

Spolufinancováno
Evropskou unií

Ministerstvo dopravy
Státní fond dopravní
infrastruktury

Jiná ověření:

Paré:

Orientační schéma:

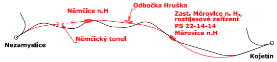
Němčice n.H
Odbočka Hruška
Zast. Měrovice n. H.,
rozhlasové zařízení
PS 22-14-14
Měrovice n.H
Němčický tunel
Nezamyslice
Kojetín

Razítko oprávněné osoby:

Podpis: Datum:

Revize:	Datum:	Popis:	Kontroloval:
000	1.5.2023	Dokumentace PDPS	Ing. Filip Rozsypal

Stavebník/Investor: **Správa železnic, státní organizace**
Adresa: **Dlážděná 1003/7, 110 00 Praha 1**
Zástupce investora: **Stavební správa východ**
Adresa: **Nerudova 773/1, 779 00 Olomouc**

SPRÁVA
ŽELEZNIC

Zhotovitel díla: **Společnost Nej - Koj**
Adresa:
Kontakt:

MORAVIA CONSULT Olomouc a.s.
Legionářská 1085/8,
779 00 Olomouc
T: +420 585 570 444
E: moravia@moravia.cz

Metroprojekt Praha a.s.
Argentinská 1621/36
Holešovice 170 00 Praha 7
T: +420 296154105
E: info@metroprojekt.cz

Zhotovitel části/objektu: **MORAVIA CONSULT Olomouc a.s.**
Adresa: Legionářská 1085/8, 779 00 Olomouc
Kontakt: T: +420 585 570 444
E: moravia@moravia.cz

Hlavní projektant (HIP): **Ing. Jiří Malina**
Specialista: **Ing. Milan Oharek**

Název stavby/akce: **Modernizace trati Brno-Přerov, 4. stavba Nezamyslice - Kojetín**

Označení Investora: S621500589

Zakázka: 21-022-232-SR

Název části: Rozhlasové zařízení

Označení části: **D.1.2.2**

Název objektu/dílčí části: **Zast. Měrovice n. H., rozhlasové zařízení**

Označení objektu/komplexu: **PS 22-14-14**

Název přílohy: Umístění zařízení na nástupišti

Název dílčí části přílohy: -

Číslo přílohy (typ/pořadí): **2. 401**

Odpovědný projektant:
Ing. Ondřej Kopáč

Zpracovatel přílohy:
Ing. Ondřej Kopáč

Měřítko: 1:100
Formáty: 8xA4

Stupeň dokumentace: **PDPS**

Kraj:
Olomoucký

Katastrální území:
Měrovice nad Hanou (okres Přerov);693219

TUDU:
2101 Brno-hl.n. – Přerov

Smluvní datum zpracování: **01.05.2023**

Označení investora:	Stupeň dokumentace:	Část:	Objekt:	Podobjekt:	Příloha:	Revize:
S 6 2 1 5 0 0 5 8 9	_ P D P S	_ D 1 2 0 2	_ P S 2 2 1 4 1 4	_ X X	_ 2 _ 4 0 1	_ P 0 0

DOKUMENT LZE UŽÍVAT POUZE VE SMYSLU PŘÍSLUŠNÉ SMLOUVY O DÍLO. ŽÁDNÁ JEHO ČÁST NEMŮŽE BÝT DLE ZÁKONA č.121/2000 Sb. KOPÍROVÁNA NEBO JINAK ROZŠIŘOVÁNA BEZ SOUHLASU MORAVIA CONSULT Olomouc a.s.