



BLOKOVÉ A NAPÁJECÍ SCHÉMA HODINOVÉHO ZAŘÍZENÍ

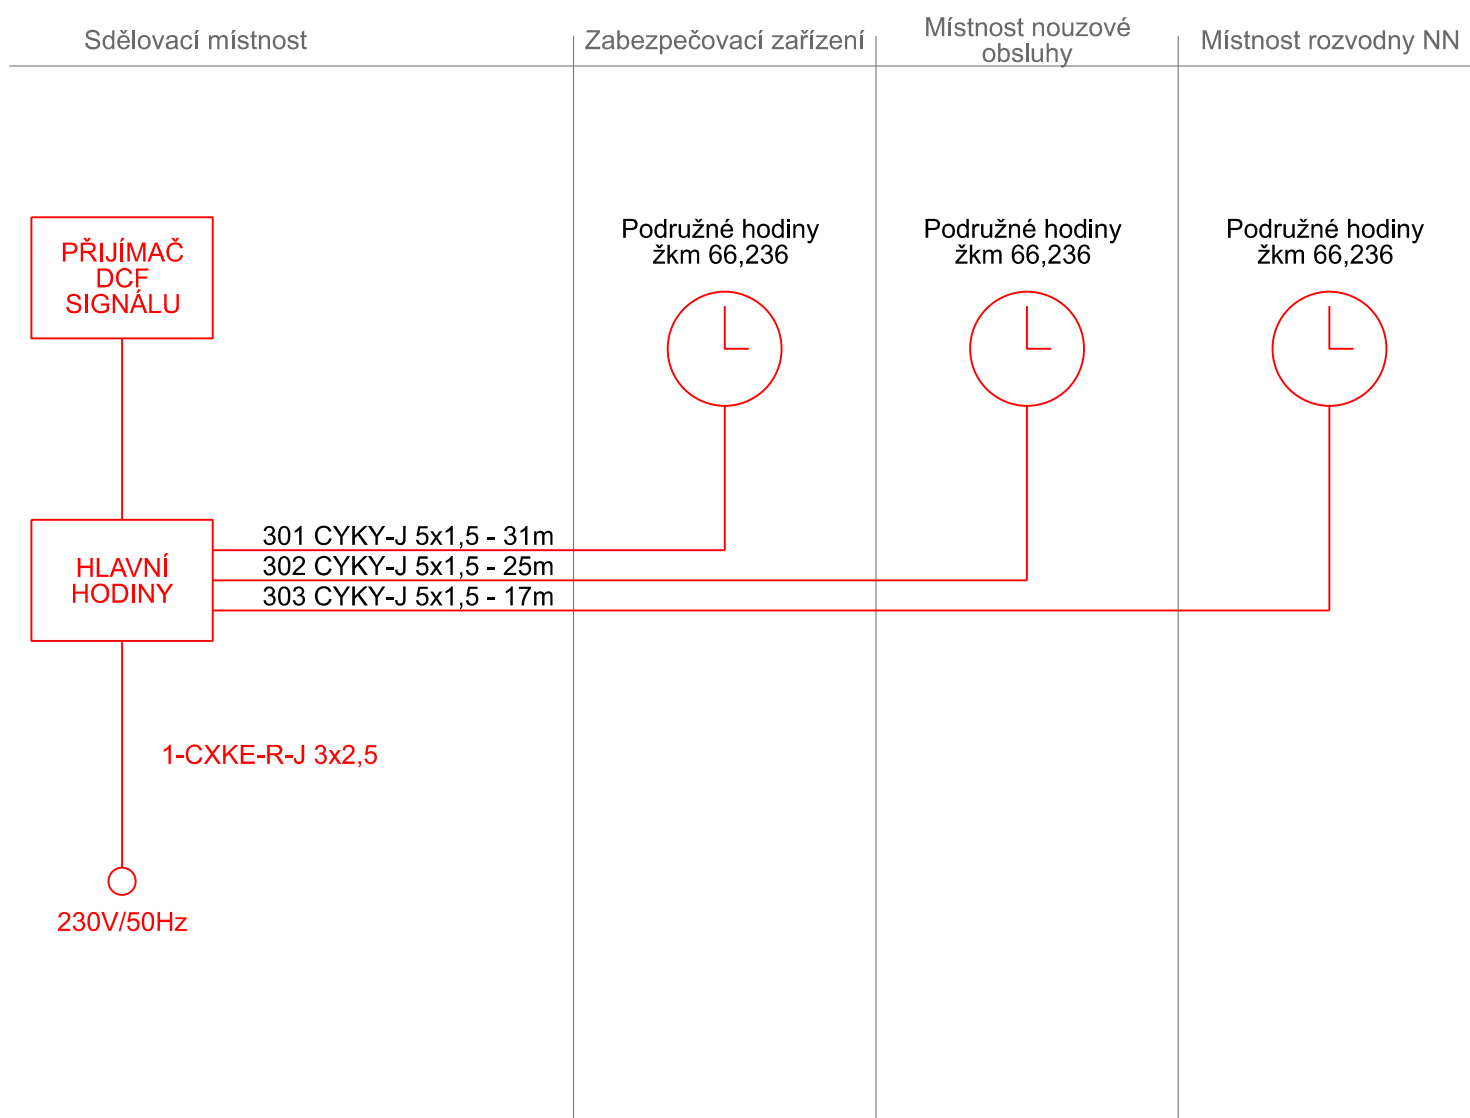

LEGENDA:

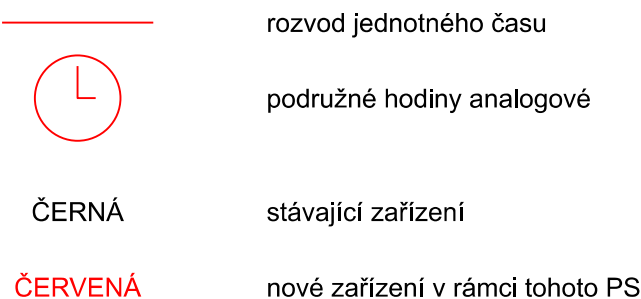

POZNÁMKA:

Hodiny nebudou instalovány v korporátních barvách.

Hodiny nebudou vybaveny vteřinovou ručičkou.

 <div>Spolufinancováno Evropskou unií</div>		<div>Ministerstvo dopravy Státní fond dopravní infrastruktury</div> 	
Jiná ověření:		Paré:	
<div>Orientační schéma:</div> 		Razítko oprávněné osoby:	
Podpis:		Datum:	
Revize:	Datum:	Popis:	Kontroloval:
000	1.5.2023	Dokumentace PDPS	Ing. Filip Rozsypal
Stavebník/Investor:		<div>Správa železnic, státní organizace</div> <div>Diážděná 1003/7, 110 00 Praha 1</div> <div>Stavební správa východ</div> <div>Nerudova 773/1, 779 00 Olomouc</div> <div><div>SPRÁVA ŽELEZNIC</div></div>	
Adresa:			
Zástupce investora:			
Adresa:			
Zhotovitel díla:		<div>Společnost Nej - Koj</div> <div>MORAVIA CONSULT Olomouc a.s.</div> <div>Legionářská 1085/8,</div> <div>779 00 Olomouc</div> <div>T: +420 585 570 444</div> <div>E: moravia@moravia.cz</div> <div></div> <div>Metroprojekt Praha a.s.</div> <div>Argentinská 1621/36</div> <div>Holešovice 170 00 Praha 7</div> <div>T: +420 296154105</div> <div>E: Info@metroprojekt.cz</div> <div></div>	
Adresa:			
Kontakt:			
Zhotovitel části/objektu:		<div>MORAVIA CONSULT Olomouc a.s.</div> <div>Legionářská 1085/8, 779 00 Olomouc</div> <div>T: +420 585 570 444</div> <div>E: moravia@moravia.cz</div> <div></div>	
Adresa:			
Kontakt:			
Hlavní projektant (HIP):		Specialista:	
Ing. Jiří Malina		Ing. Milan Oharek	
Název stavby/akce:		Označení investora:	
Modernizace trati Brno-Přerov,		S621500589	
4. stavba Nezamyslice - Kojetín		Zakázka:	
		21-022-232-SR	
Název části:		Označení části:	
Integrované telekomunikační zařízení		D.1.2.3	
Název objektu/dílčí části:		Označení objektu/komplexu:	
Odb. Hruška, sdělovací zařízení		PS 22-14-08	
Název přílohy:		Číslo přílohy (typ/pořadí):	
Blokové a napájecí schéma hodinového zařízení		2. 101	
Název dílčí části přílohy:			
-			
Odpovědný projektant:		Stupeň dokumentace:	
Ing. Ondřej Kopáč		PDPS	
Kraj:		Smluvní datum zpracování:	
Olomoucký		01.05.2023	
Katastrální území:		TUDU:	
Němčice nad Hanou (okres Prostějov);703044		2101 Brno-hl.n. – Přerov	
Označení investora:		Podobojekt:	
S 6 2 1 5 0 0 5 8 9		X X	
Stupeň dokumentace: Část:		Příloha:	
S - P D P S - D 1 2 0 3		- 2 - 1 0 1 - 0 0 0	
Objekt:		Revize:	
S - P S 2 2 1 4 0 8		-	
DOKUMENT LZE UŽÍVAT POUZE VE SMYSLU PŘÍSLUŠNÉ SMLUVY O DÍLO, ŽÁDNÁ JEHO ČÁST NEMŮŽE BÝT DLE ZÁKONA č.121/2000 Sb. KOPÍROVÁNA NEBO JINAK ROZŠÍŘOVÁNA. BEZ SOUHLASU MORAVIA CONSULT Olomouc a.s.			