

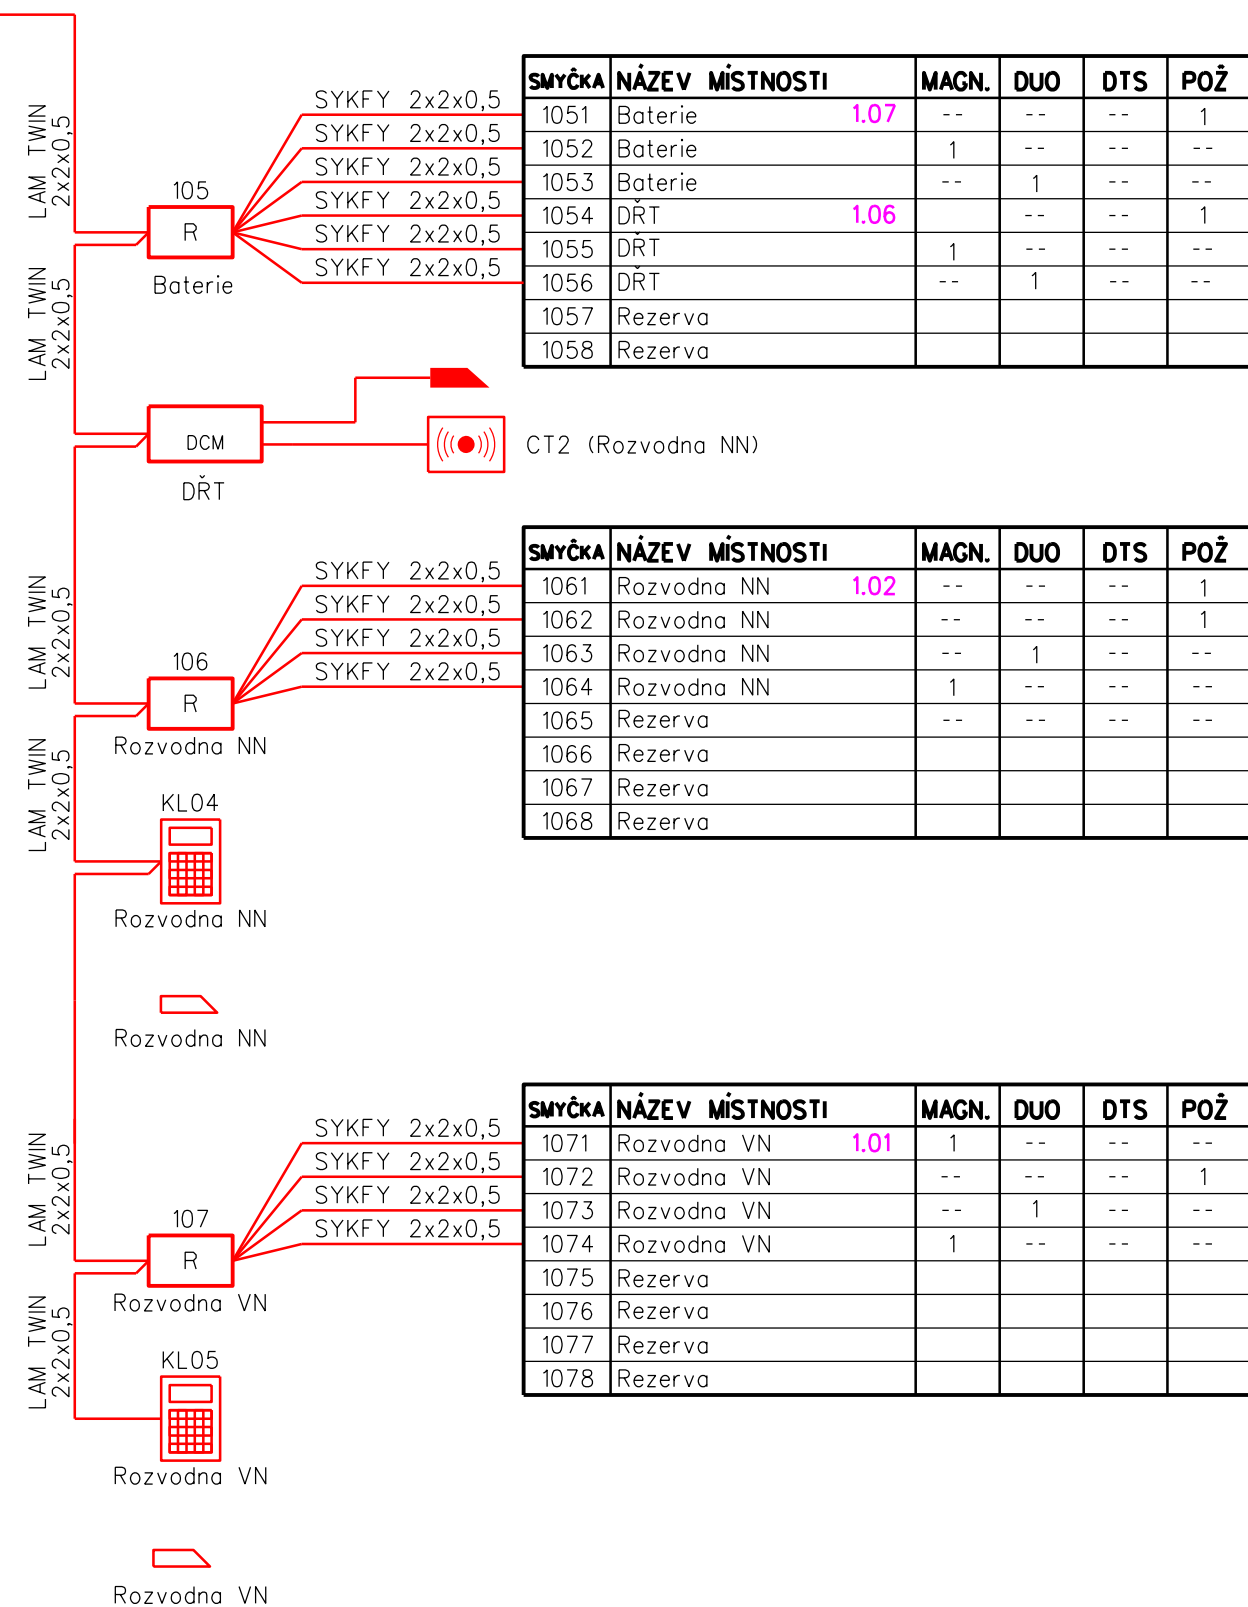


NĚMČICKÝ TUNEL, PZTS

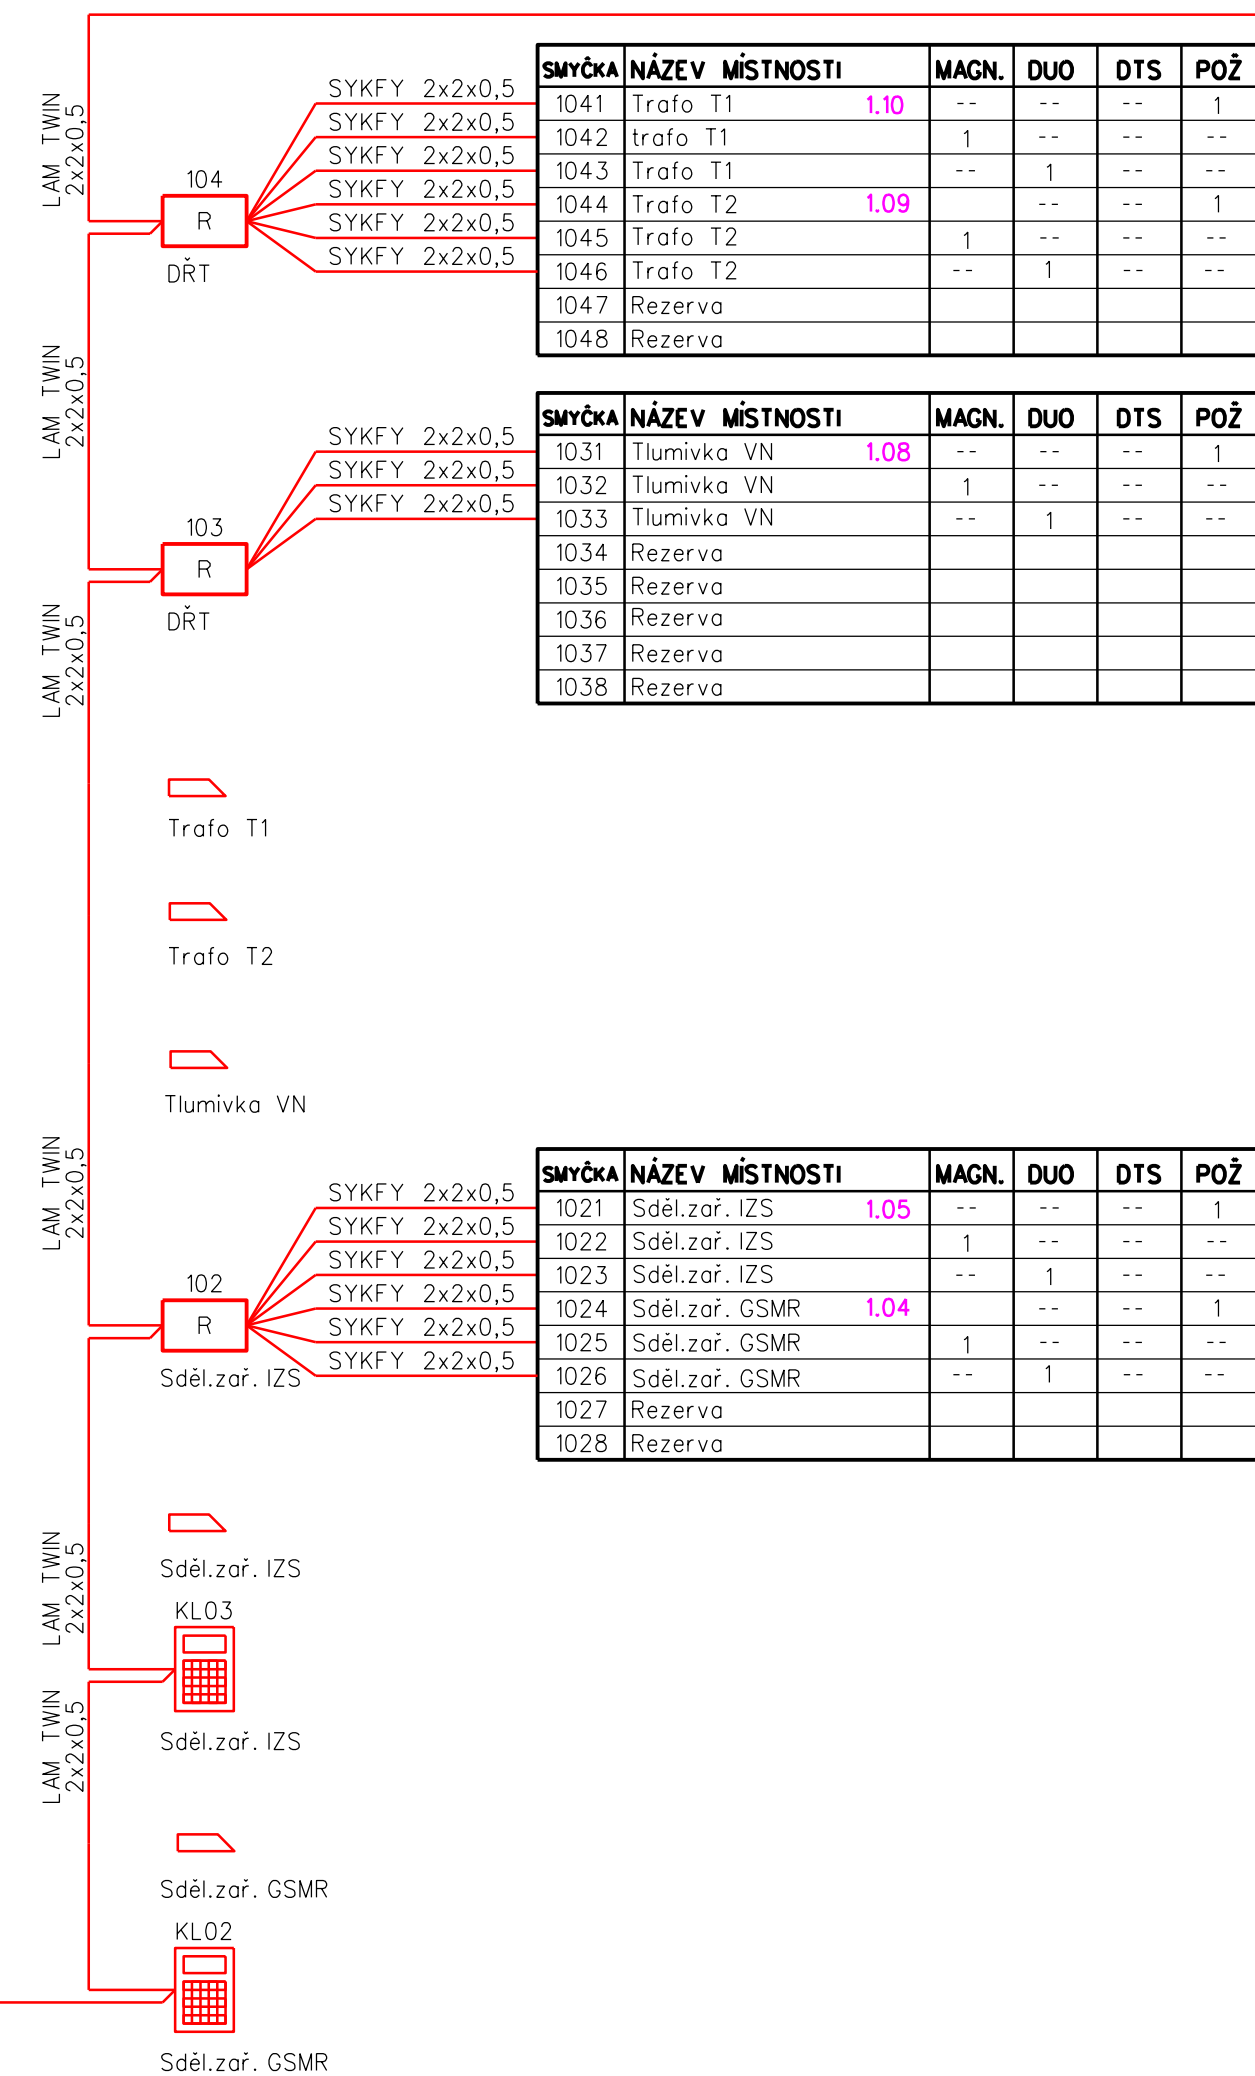

VYSVĚTLIVKY:

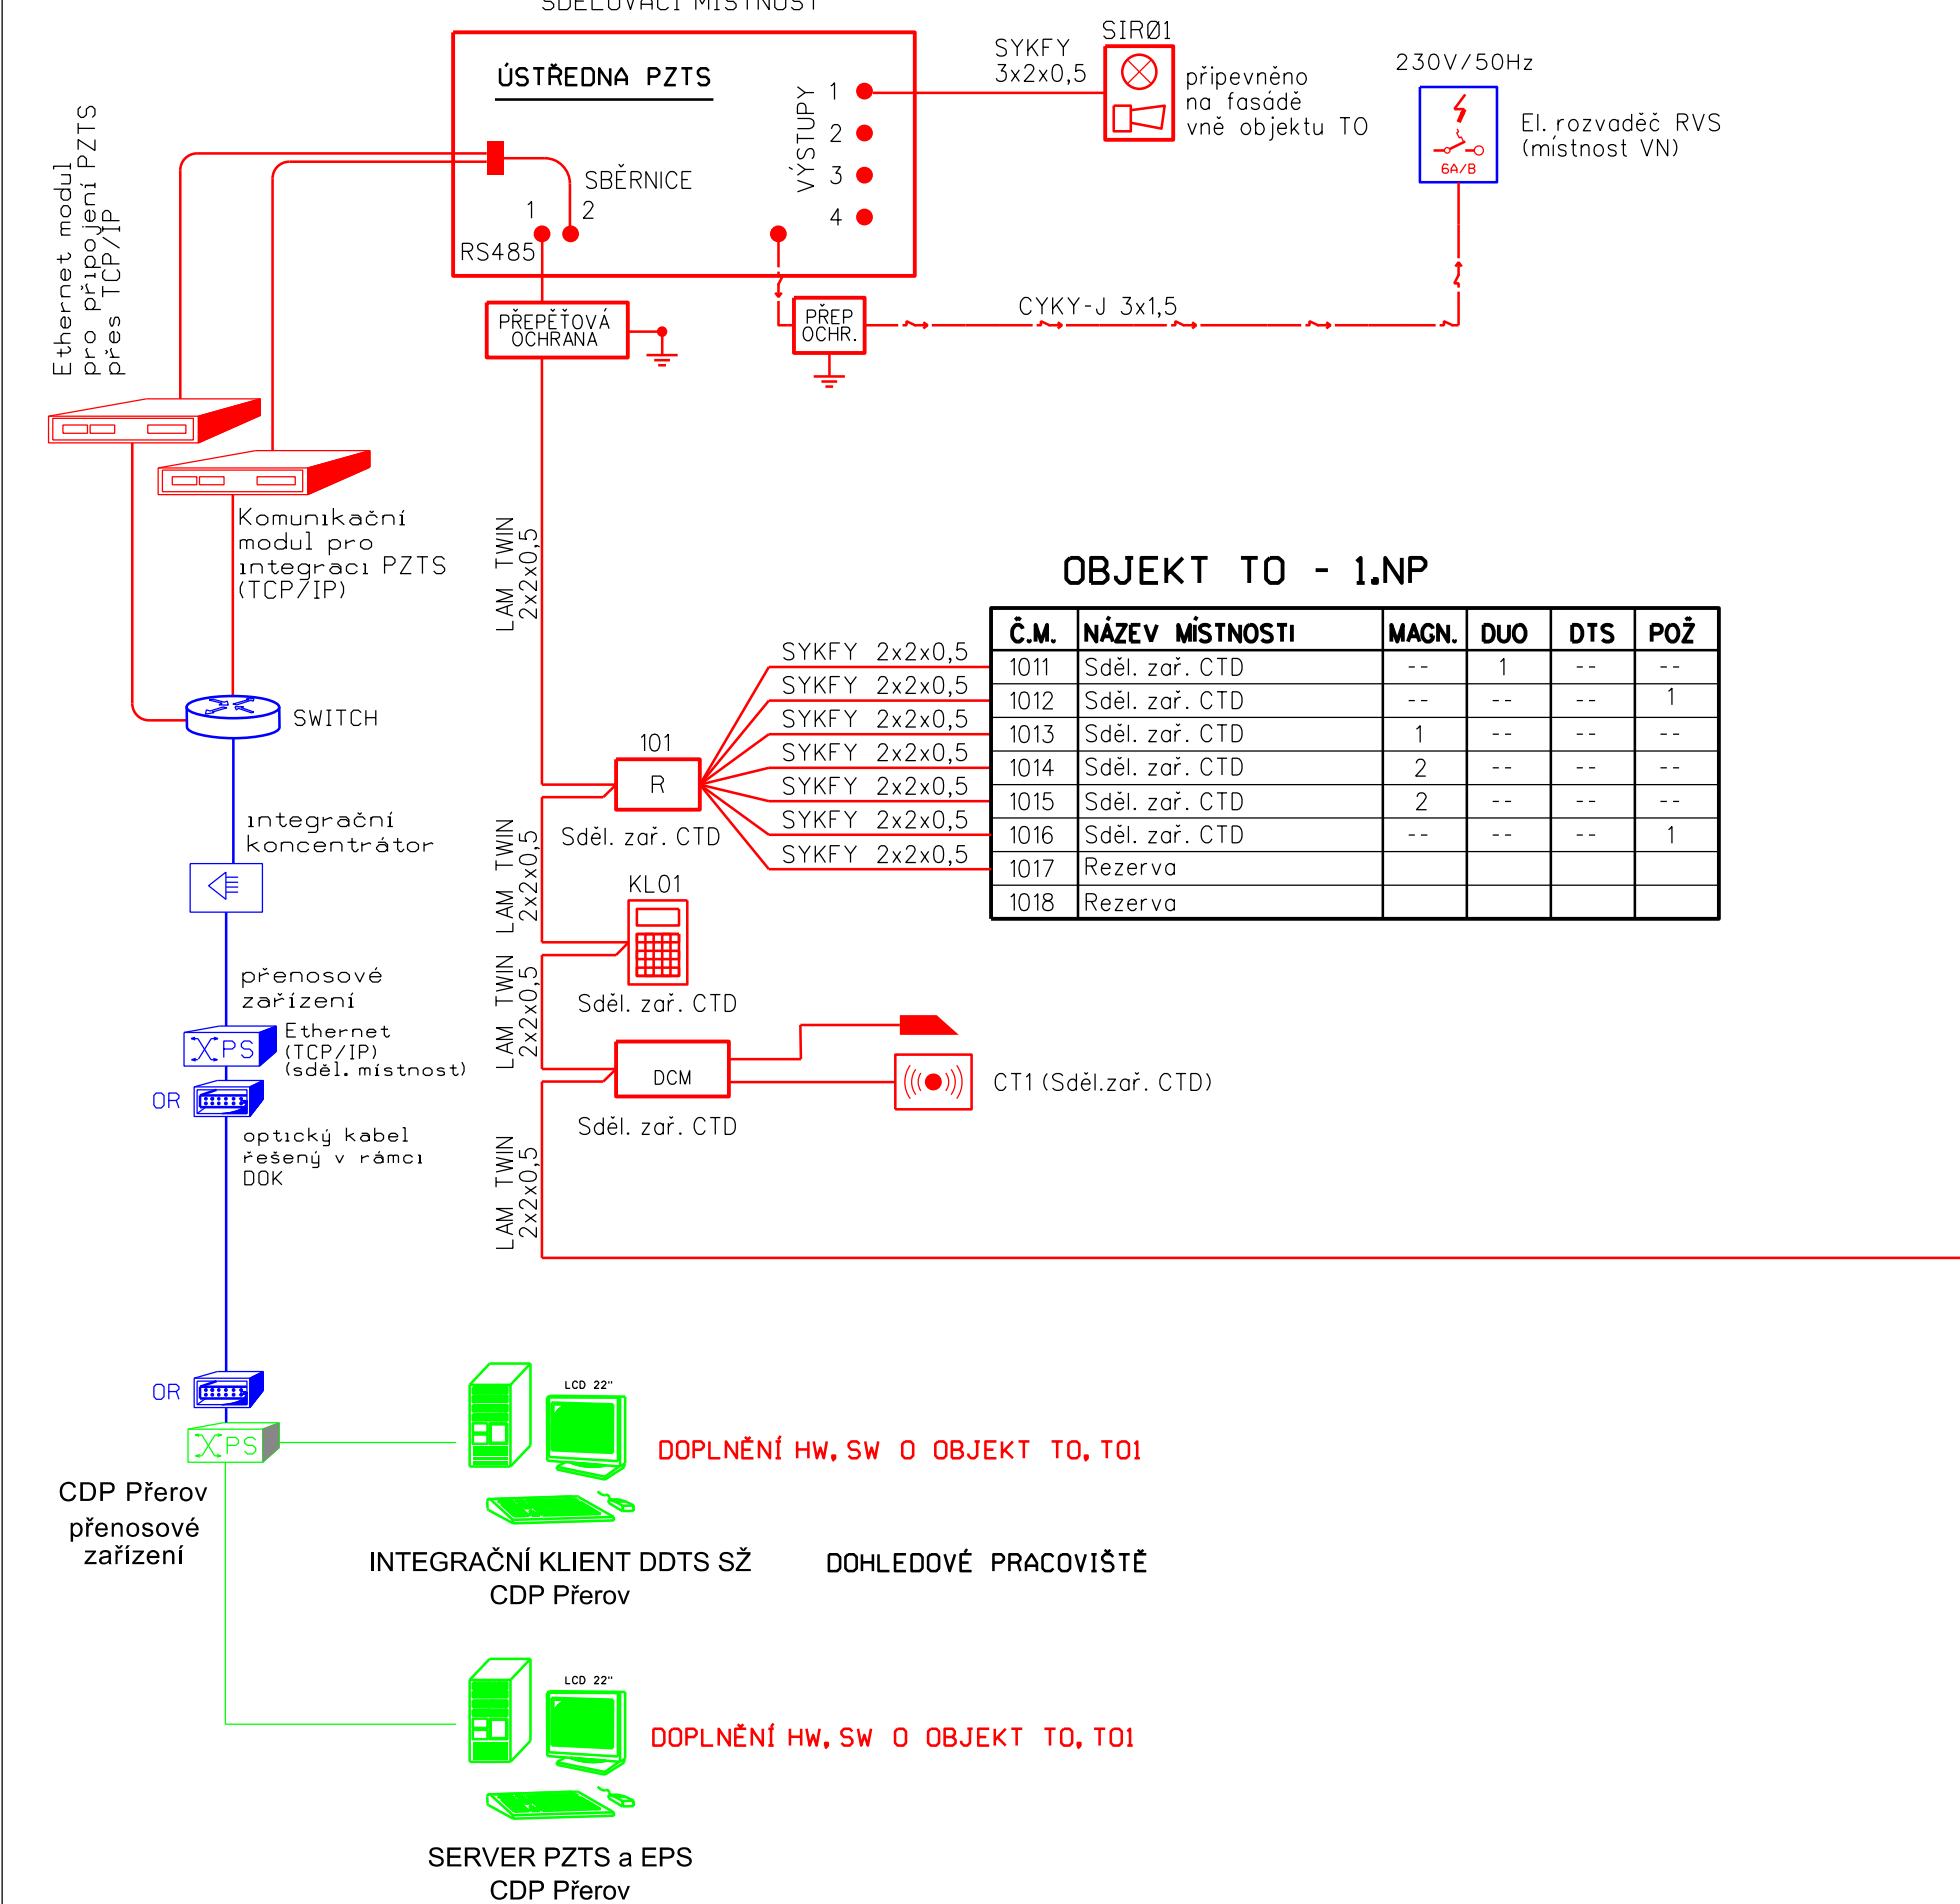

- Venkovní siréna s optickou signalizací (zálohovaná)



- Ovládací klávesnice ústředny PZTS (MK7)



- Bezkontaktní čtečka karet (HID MIFARE)



- Koncentrátor pro připojení až 8 smyček (G8)



- Řídicí modul pro 2 čtečky karet (DCM)



- Vstupní a výstupní konektory; zásuvky technika



- Zámek elektromechanický



- Zámek mechanický samouzamykatelný

ČERVENĚ

- Zařízení instalované v rámci tohoto PS

MODŘE

- Zařízení instalované v rámci souvisejících PS

ČERNĚ

- Zařízení stávající

ZELENĚ

- Zařízení instalované v rámci souvisejících staveb

0X.0Y.0Z.a








Číslování komponentů PZTS, kde:

0X

je číslo sběrnice (linky)

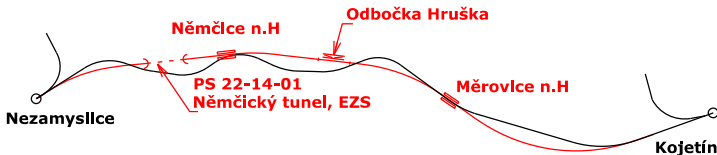je číslo (adresa) koncentrátoru, klávesnice na sběrnici

je číslo (vstupní nebo výstupní) smyčky na sběrnici

 <div>Spolufinancováno Evropskou unií</div>		<div>Ministerstvo dopravy Státní fond dopravní infrastruktury</div> 	
Jiná ověření:		Paré:	
Orientační schéma: 		Razítko oprávněné osoby:	
Podpis:		Datum:	
Revize:	Datum:	Popis:	Kontroloval:
000	1.5.2023	Dokumentace PDPS	Ing. Ondřej Kopáč
<div>Stavebník/Investor: Správa železnic, státní organizace</div> <div>Adresa: Dlážděná 1003/7, 110 00 Praha 1</div> <div>Zástupce Investora: Stavební správa východ</div> <div>Adresa: Nerudova 773/1, 779 00 Olomouc</div> <div>SPRÁVA ŽELEZNIC</div>			
<div>Zhotovitel díla: Společnost Nej - Koj</div> <div>Adresa: MORAVIA CONSULT Olomouc a.s.</div> <div>Kontakt: Legionářská 1085/8, 779 00 Olomouc</div> <div> T: +420 585 570 444</div> <div> E: moravia@moravia.cz</div> <div></div> <div> Metroprojekt Praha a.s.</div> <div> Argentinská 1621/36</div> <div> Holešovice 170 00 Praha 7</div> <div> T: +420 296154105</div> <div> E: info@metroprojekt.cz</div> <div></div>			
<div>Zhotovitel části/objektu: MORAVIA CONSULT Olomouc a.s.</div> <div>Adresa: Legionářská 1085/8, 779 00 Olomouc</div> <div> T: +420 585 570 444</div> <div> E: moravia@moravia.cz</div> <div></div>			
Hlavní projektant (HIP): Ing. Jiří Malina		Specialista: Ing. Milan Oharek	
<div>Název stavby/akce: Modernizace trati Brno-Přerov, 4. stavba Nezamyslice - Kojetín</div> <div>Název části: Elektrická požární a zabezpečovací signalizace</div> <div>Název objektu/díleč části: Němčický tunel, EZS</div> <div>Název přílohy: Blokové schéma PZTS v TO</div> <div>Název díleč části přílohy: -</div> <div>Odpovědný projektant: Ing. Milan Oharek</div> <div>Kraj: Olomoucký</div> <div> Zpracovatel přílohy:</div> <div> Ing. Milan Oharek</div> <div> Katastrální území:</div> <div> Němčice nad Hanou (okres Prostějov):703044</div> <div> Měřítko: -</div> <div> Formáty: 5A4</div> <div> TUDU:</div> <div> 2101 Brno-hl.n. – Přerov</div> <div>Označení investora: 5621500589</div> <div>Zakázka: 21-02Z-232-SR</div> <div>Označení části: D.1.2.4</div> <div>Označení objektu/komplexu: PS 22-14-01</div> <div>Číslo přílohy (typ/pořadí): 2. 201</div> <div>Stupeň dokumentace: PDPS</div> <div>Smluvní datum zpracování: 01.05.2023</div>			
Označení investora: 5621500589 Zakázka: 21-02Z-232-SR Označení části: D.1.2.4 Označení objektu/komplexu: PS 22-14-01 Číslo přílohy (typ/pořadí): 2. 201 Stupeň dokumentace: PDPS Smluvní datum zpracování: 01.05.2023			