
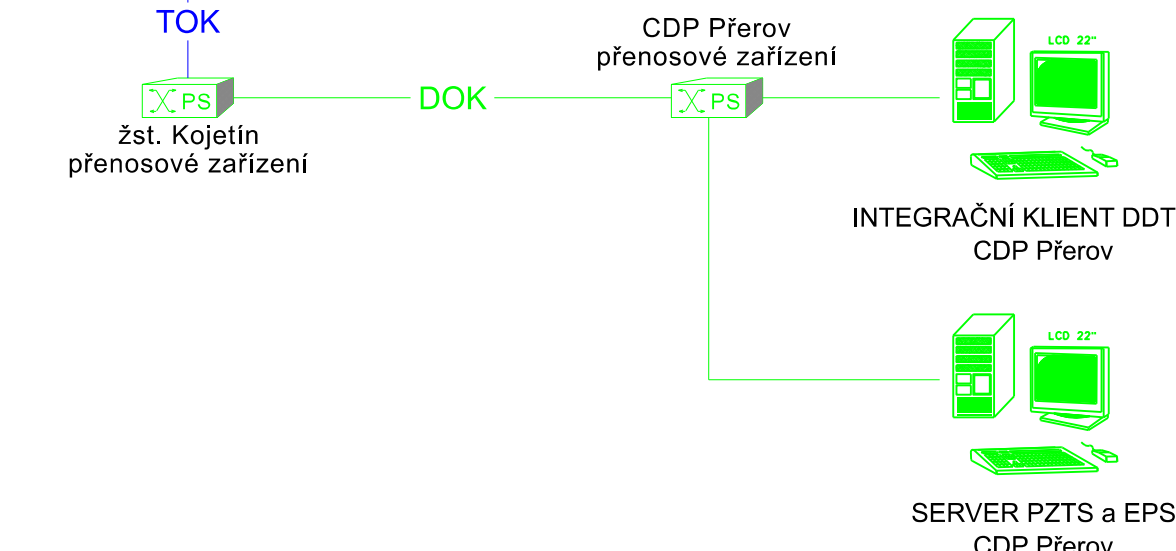


BLOKOVÉ A PŘEHLEDOVÉ SCHÉMA PZTS

odb. Hruška
TO - tech. objekt
žkm 66,236

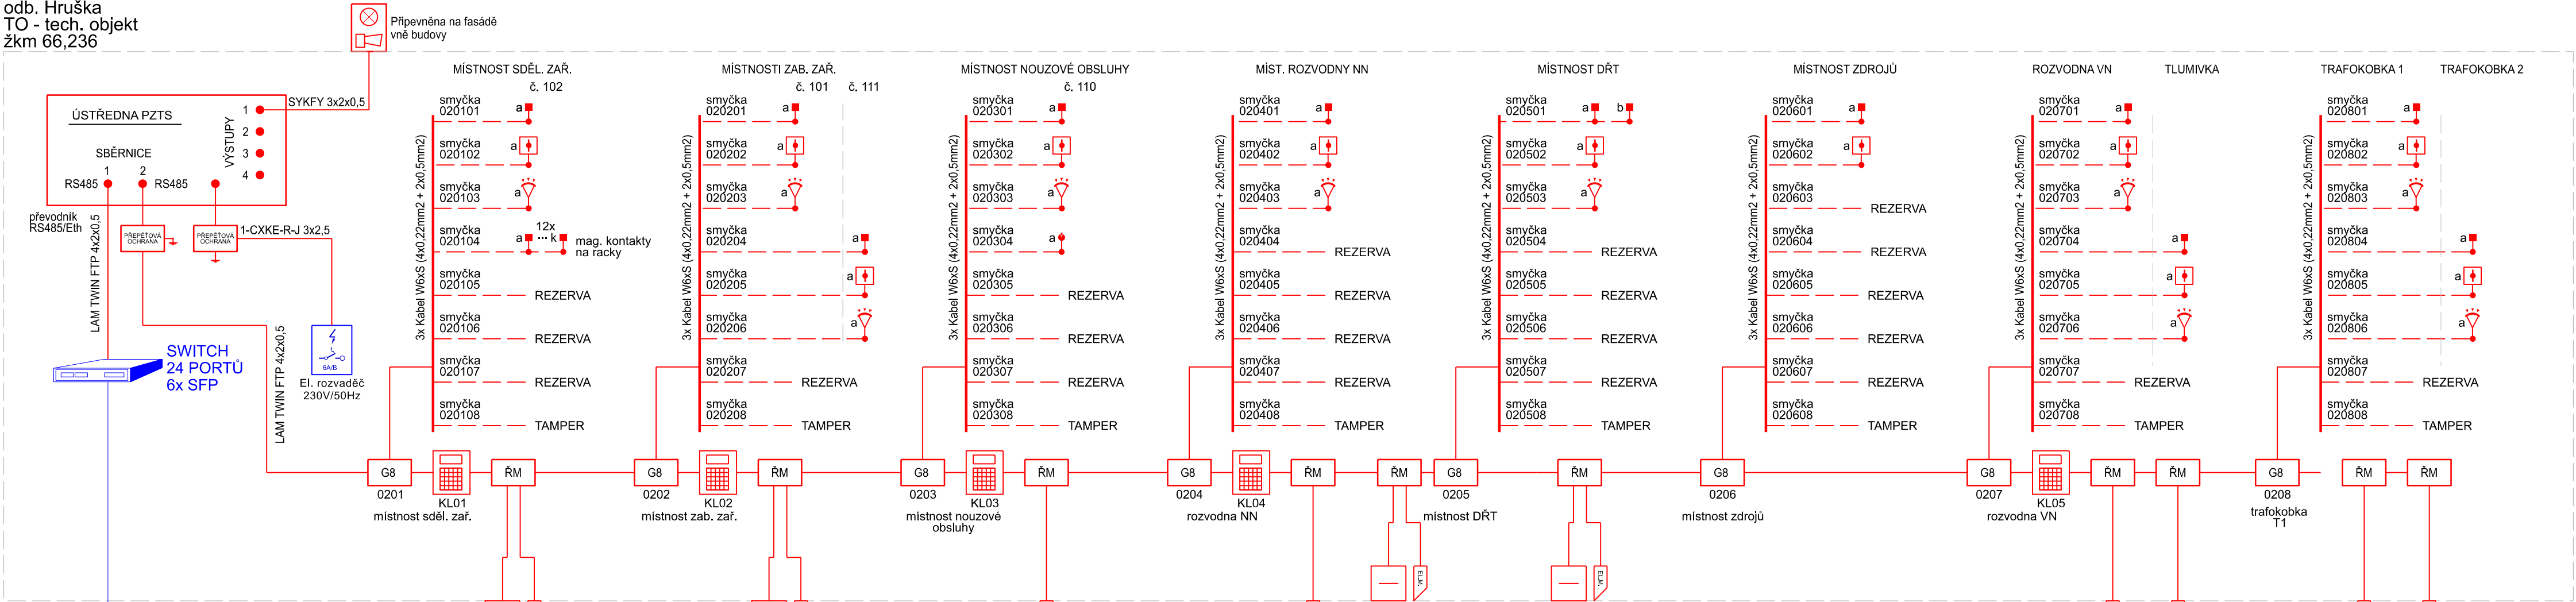

LEGENDA:

- Venkovní siréna s optickou signalizací
- Ovládací klávesnice ústředny PZTS
- Koncentrátor pro připojení až 8 smyček
- Řídicí modul pro 2 čtečky karet
- Čidlo rozbití skla
- Magnetický kontakt
- Konvenční opticko kouřový hlásič požáru systému PZTS
- Duální automatický hlásič PZTS
- ČERVENA Zařízení instalované v rámci tohoto PS
- MODRÁ Zařízení instalované v rámci souvisejících PS
- ZELENÁ Zařízení instalované v rámci souvisejících staveb

0X.0Y.0Z.a číslování komponentů PZTS, kde:
0X je číslo sběrnice (linky)
0Y je číslo (adresa) koncentrátoru, klávesnice na sběrnici
0Z je číslo (vstupní nebo výstupní) smyčky na sběrnici
"a" je písmenové pořadí komponentu PZTS na smyčce

0X.0Y číslování komponentů na sběrnici PZTS, kde:
0X je číslo sběrnice (linky)
0Y je číslo (adresa) koncentrátoru, klávesnice na sběrnici

<div><div><div></div><div>Spolufinancováno Evropskou unií</div></div><div><div>Ministerstvo dopravy</div><div>Státní fond dopravní infrastruktury</div><div><div></div><div></div></div></div></div>			
Jiná ověření:	Paré:		
Orientační schéma:	Razítko oprávněné osoby:		
<div><div>Nezamyslice</div><div>Němčice n.H</div><div>Němčický tunel</div><div>Odb. Hruška, EZS PS 22-14-06</div><div>Odbočka Hruška</div><div>Měrovice n.H</div><div>Kojetín</div></div>			
Revize:	Datum:	Popis:	Kontroloval:
000	1.5.2023	Dokumentace PDPS	Ing. Ondřej Kopáč
Stavebník/Investor:		Správa železnic, státní organizace	
Adresa:		Diážděná 1003/7, 110 00 Praha 1	
Zástupce investora:		Stavební správa východ	
Adresa:		Nerudova 773/1, 779 00 Olomouc	
Zhotovitel díla:		Společnost Nej - Koj	
Adresa:		MORAVIA CONSULT Olomouc a.s. Legionářská 1085/8, 779 00 Olomouc T: +420 585 570 444 E: moravia@moravia.cz	
Kontakt:		Metoprojekt Praha a.s. Argentinská 1621/36 Holešovice 170 00 Praha 7 T: +420 296154105 E: info@metroprojekt.cz	
Zhotovitel částí/objektu:		MORAVIA CONSULT Olomouc a.s.	
Adresa:		Legionářská 1085/8, 779 00 Olomouc T: +420 585 570 444 E: moravia@moravia.cz	
Kontakt:		T: +420 585 570 444 E: moravia@moravia.cz	
Hlavní projektant (HIP):		Ing. Jiří Malina	Specialista: Ing. Milan Oharek
Název stavby/akce:		Modernizace trati Brno-Přerov, 4. stavba Nezamyslice - Kojetín	
Název části:		Elektrická požární a zabezpečovací signalizace	
Název objektu/dílčí části:		Odb. Hruška, EZS	
Název přílohy:		Blokové a přehledové schéma PZTS	
Název dílčí části přílohy:		-	
Odpovědný projektant: Ing. Filip Rozsypal		Zpracovatel přílohy: Ing. Filip Rozsypal	Měřítko: dle příloh Formáty: dle příloh
Kraj: Olomoucký		Katastrální území: Němčice nad Hanou (okres Prostějov);703044	TUDU: 2101 Brno-hl.n. – Přerov
Označení investora:		Stupeň dokumentace:	Část:
S 6 2 1 1 5 0 0 5 8 9		P D P S	D 1 2 0 4
Objekt:		P S 2 2 1 4 0 6	X X
Příloha:		2	1 0 1
Revize:		0	0 0
DOKUMENT LZE UŽÍVAT POUZE VE SHYBLU PŘÍSLUŠNÉ SMLOUVY O DÍLO. ŽÁDNÁ JEHO ČÁST NEMŮŽE BÝT DLE ZÁKONA Č.121/2000 Sb. KOPÍROVÁNA NEBO JINAK ROZŠÍŘOVÁNA BEZ SOUHLASU MORAVIA CONSULT Olomouc a.s.			