


UMÍSTĚNÍ ZAŘÍZENÍ V PROVIZORNÍ DK ŽST. NEZAMYSLICE 1:50

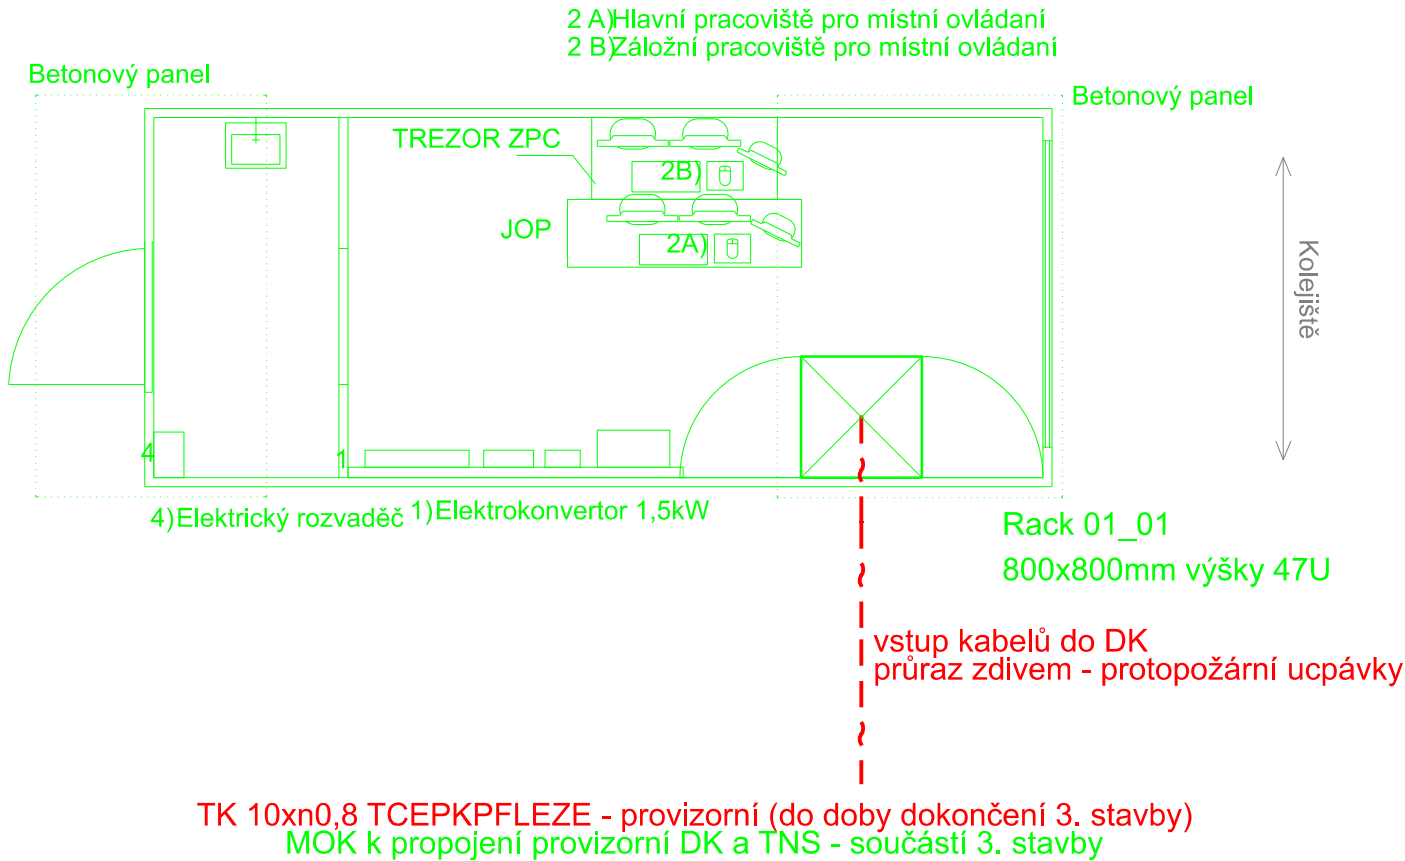







POZNÁMKA:

ČERVENÁ - ZAŘÍZENÍ VYBUDOVANÁ V RÁMCI PS 22-14-20

ZELENÁ - ZAŘÍZENÍ VYBUDOVANÁ V RÁMCI SOUVISEJÍCÍ STAVBY "Modernizace trati Brno-Přerov, 3.stavba Vyškov - Nezamyslice"

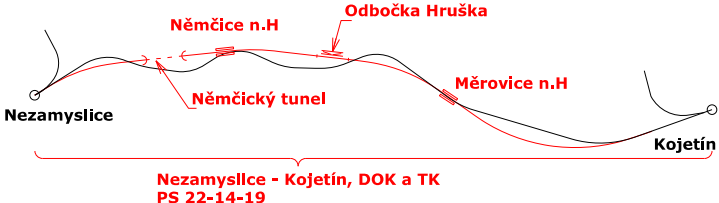Traťový kabel TK 15xn0,8 TCEPKPFLEZE ukončit v RACKu 01_01 na zářezových svorkovnicích

 Spolufinancováno Evropskou unií		Ministerstvo dopravy Státní fond dopravní infrastruktury 	
Jiná ověření:		Paré:	
Orientační schéma: 		Razítko oprávněné osoby:	
Revize:		Datum:	
000		1.5.2023	
Popis:		Kontroloval:	
Dokumentace PDPS		Ing. Ondřej Kopáč	
Stavebník/Investor:		Správa železnic, státní organizace	
Adresa:		Dlážděná 1003/7, 110 00 Praha 1	
Zástupce investora:		Stavební správa východ	
Adresa:		Nerudova 773/1, 779 00 Olomouc	
Zhotovitel díla:		Společnost Nej - Koj	
Adresa:		MORAVIA CONSULT Olomouc a.s. Legionářská 1085/8, 779 00 Olomouc T: +420 585 570 444 E: moravia@moravia.cz	
Kontakt:		 	
Zhotovitel části/objektu:		MORAVIA CONSULT Olomouc a.s.	
Adresa:		Legionářská 1085/8, 779 00 Olomouc T: +420 585 570 444 E: moravia@moravia.cz	
Kontakt:			
Hlavní projektant (HIP):		Specialista:	
Ing. Jiří Malina		Ing. Milan Oharek	
Název stavby/akce:	Modernizace trati Brno-Přerov, 4. stavba Nezamyslice - Kojetín		Označení investora: S621500589
Název části:	Dálková, optická, závěsná kabelizace (DK, DOK, ZOK)		Zakázka: 21-022-232-SR
Název objektu/dílčí části:	Nezamyslice - Kojetín, DOK a TK		Označení části: D.1.2.5
Název přílohy:	Umístění zařízení v provizorní DK žst. Nezamyslice		Označení objektu/komplexu: PS 22-14-19
Název dílčí části přílohy:	-		Číslo přílohy (typ/pořadí): 2. 301
Odpovědný projektant:	Zpracovatel přílohy:	Měřítko: 1:50 Formáty: 2xA4	Stupeň dokumentace: PDPS
Ing. Filip Rozsypal	Ing. Filip Rozsypal	TUDU: 2101 Brno-hl.n. – Přerov	Smluvní datum zpracování: 01.05.2023
Kraj: Olomoucký	Katastrální území: viz technická zpráva		
Označení investora:	Stupeň dokumentace:	Část:	Objekt:
S 6 2 1 5 0 0 5 8 9	-	P D P S -	D 1 2 0 5
Podoblast:	Příloha:	Revize:	
-	2	3 0 1	- 0 0 0

DOKUMENT LZE UŽÍVAT POUZE VE SMYSLU PŘÍSLUŠNÉ SMLOUVY O DÍLO. ŽÁDNÁ JEHO ČÁST NEMŮŽE BÝT DLE ZÁKONA č.121/2000 Sb. KOPÍROVÁNA NEBO JINAK ROZŠÍŘOVÁNA BEZ SOUHLASU MORAVIA CONSULT Olomouc a.s.