



UMÍSTĚNÍ ZAŘÍZENÍ V TO NĚMČICKÝ TUNEL 1:50

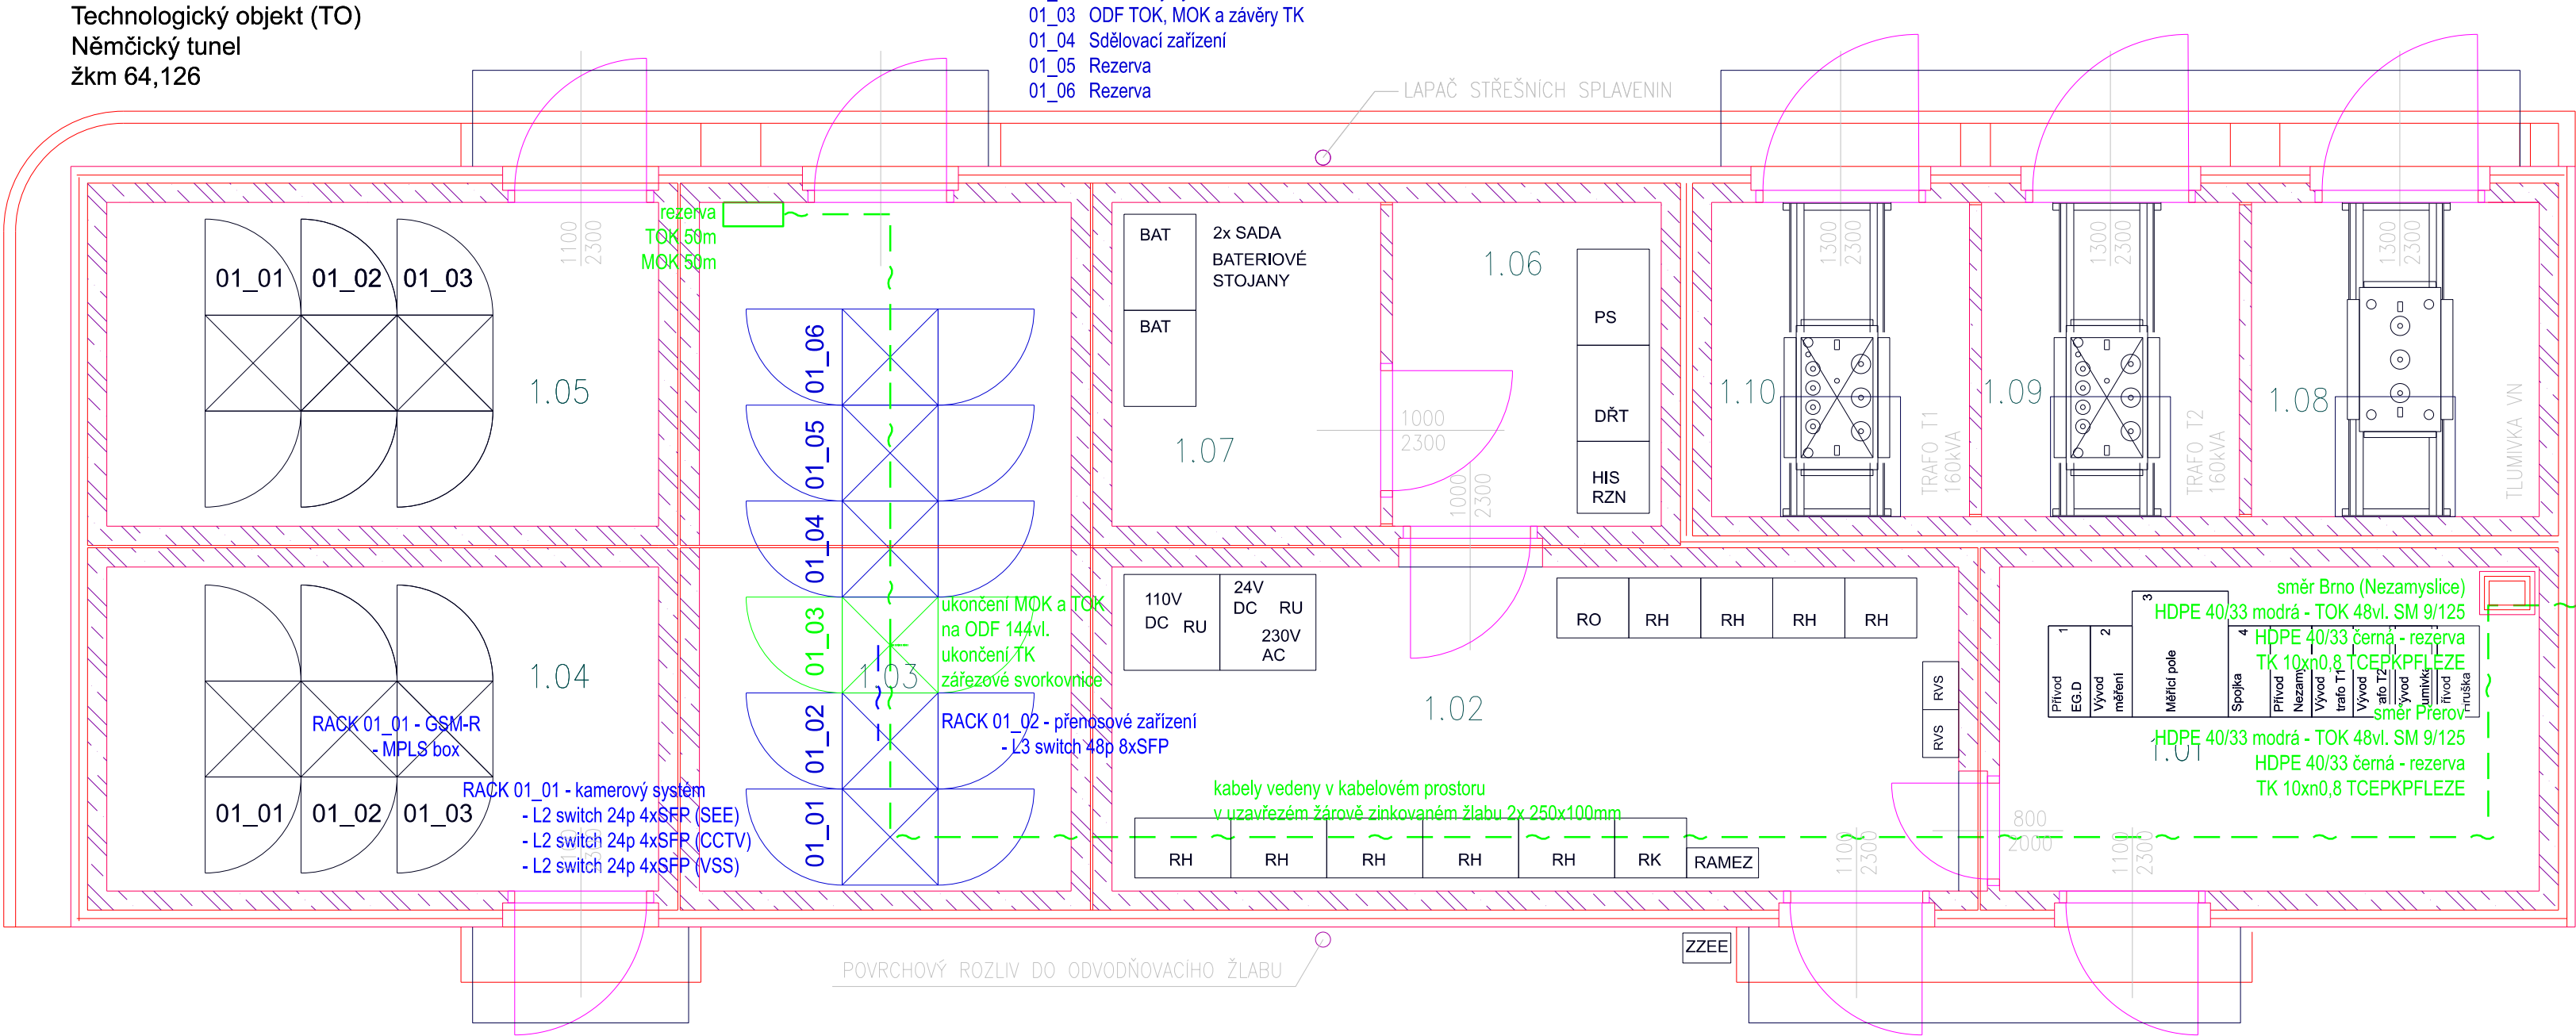

POZNÁMKA:


- MODRÁ - ZAŘÍZENÍ VYBUDOVANÁ V RÁMCI SOUVISEJÍCÍCH PS (související provozní soubory jsou uvedeny v technické zprávě)
- ZELENÁ - ZAŘÍZENÍ VYBUDOVANÁ V RÁMCI TOHOTO PS

ČÍSLO	ÚČEL MÍSTNOSTI	PLOCHA (M <sup>2</sup> )
1.01	ROZVODNA VN	12,20
1.02	ROZVODNA NN	19,10
1.03	SDĚLOVACÍ ZAŘÍZENÍ CTD	17,80
1.04	SDĚLOVACÍ ZAŘÍZENÍ GSMR	12,40
1.05	SDĚLOVACÍ ZAŘÍZENÍ IZS	12,40
1.06	DŘT	6,00
1.07	BATERIE, ZDROJE	6,00
1.08	TLUMIVKA VN	6,30
1.09	TRAFO 2	5,60
1.10	TRAFO 1	5,60



Spolufinancováno  
Evropskou unií

Ministerstvo dopravy  
Státní fond dopravní  
infrastruktury




Jiná ověření:

Paré:

Orientační schéma:

Razítko oprávněné osoby:

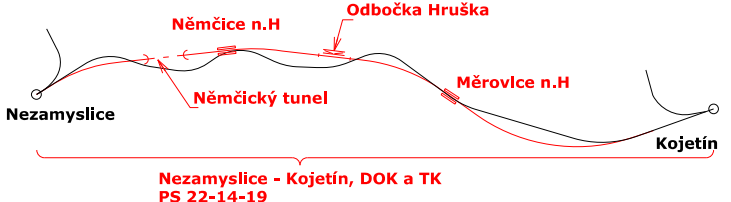

Podpis: \_\_\_\_\_ Datum: \_\_\_\_\_

Revize: 000

Datum: 1.5.2023

Popis: Dokumentace PDPS

Kontroloval: Ing. Ondřej Kopáč


Stavebník/Investor:

Adresa:

Zástupce investora:

Adresa:

**Správa železnic, státní organizace**  
**Diážděná 1003/7, 110 00 Praha 1**  
**Stavební správa východ**  
**Nerudova 773/1, 779 00 Olomouc**




Zhotovitel díla:


Adresa:

Kontakt:

**Společnost Nej - Koj**  
MORAVIA CONSULT Olomouc a.s.  
Legionářská 1085/8,  
779 00 Olomouc  
T: +420 585 570 444  
E: moravia@moravia.cz



Metroprojekt Praha a.s.  
Argentinská 1621/36  
Holešovice 170 00 Praha 7  
T: +420 296154105  
E: info@metroprojekt.cz



Zhotovitel částí/objektu:

Adresa:

Kontakt:

**MORAVIA CONSULT Olomouc a.s.**  
Legionářská 1085/8, 779 00 Olomouc  
T: +420 585 570 444  
E: moravia@moravia.cz



Hlavní projektant (HIP):

Specialista:

**Ing. Jiří Malina**

**Ing. Milan Oharek**

Název stavby/akce:

Název části:

Název objektu/díle části:

Název přílohy:

Název díle části přílohy:

Odpovědný projektant:

Kraj:

**Modernizace trati Brno-Přerov,  
4. stavba Nezamyslice - Kojetín**

Dálková, optická, závěsná kabelizace ( DK, DOK, ZOK )

**Nezamyslice - Kojetín, DOK a TK**

Umístění zařízení v TO Němčický tunel

-

Zpracovatel přílohy:  
Ing. Filip Rozsypal

Katastrální území:  
vz. technická zpráva

Měřítka: 1:50  
Formáty: 4xA4

TUDU:  
2101 Brno-hl.n. – Přerov

Označení investora:  
S621500589

Zakázka:  
21-022-232-SR

Označení části:

Označení objektu/komplexu:

Číslo přílohy (typ/pořadí):

Stupeň dokumentace:

Smluvní datum zpracování:

**D.1.2.5**

**PS 22-14-19**

**2. 304**

**PDPS**

**01.05.2023**

Označení investora: S 6 2 1 5 0 0 5 8 9

Stupeň dokumentace: Část: - P D P S -

Objekt: 0 1 2 0 5

Podoba: P S 2 2 1 4 1 9

Příloha: - 2 - 3 0 4 -

Revize: 0 0 0