UMÍSTĚNÍ ZAŘÍZENÍ V TO ODB. HRUŠKA 1:50

Technologický objekt (TO)
Odbočka Hruška
žkm 66,236

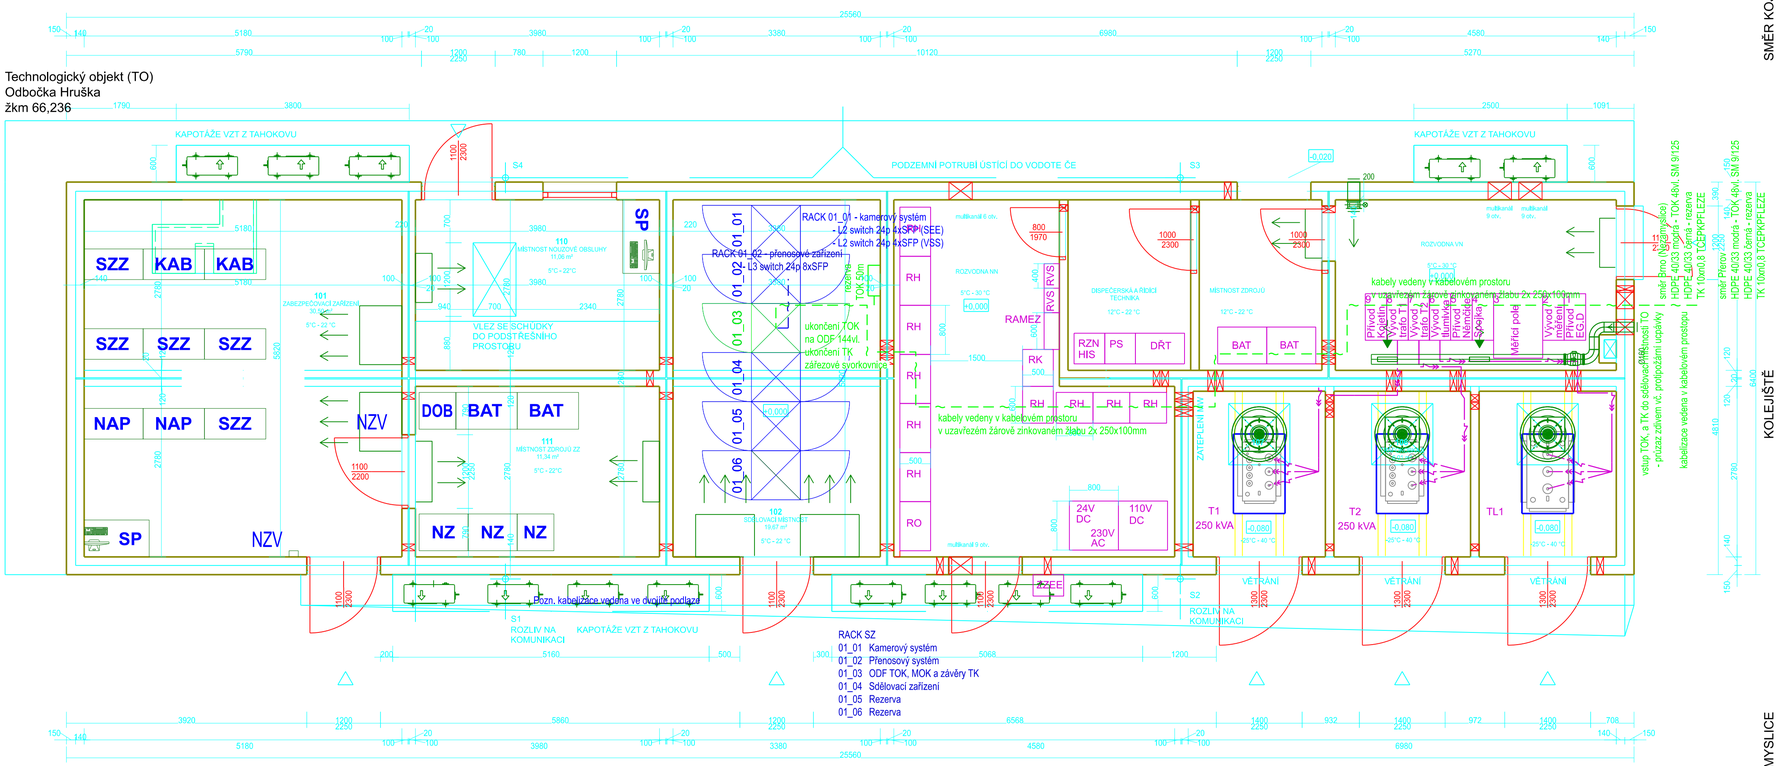

POZNÁMKA:

MODRÁ - ZAŘÍZENÍ VYBUDOVANÁ V RÁMCI OSTATNÍCH PS
ZELENÁ - ZAŘÍZENÍ VYBUDOVANÁ V RÁMCI TOHOTO PS

Spolufinancováno Evropskou unií

Ministerstvo dopravy
Státní fond dopravní infrastruktury

Jiná ověření:

Paré:

Orientační schéma:

Razítko oprávněné osoby:

Podpis: Datum:

Revize:	Datum:	Popis:	Kontroloval:
000	1.5.2023	Dokumentace PDPS	Ing. Ondřej Kopáč

Stavebník/Investor:	**Správa železnic, státní organizace**	SPRÁVA ŽELEZNIC
Adresa:	**Dlážděná 1003/7, 110 00 Praha 1**	
Zástupce Investora:	**Stavební správa východ**	
Adresa:	**Nerudova 773/1, 779 00 Olomouc**	

Zhotovitel díla:	**Společnost Nej - Koj**	
Adresa:	MORAVIA CONSULT Olomouc a.s. Legionářská 1085/8, 779 00 Olomouc	Metroprojekt Praha a.s. Argentinská 1621/36 Holešovice 170 00 Praha 7
Kontakt:	T: +420 585 570 444 E: moravia@moravia.cz	T: +420 296154105 E: info@metroprojekt.cz
Zhotovitel části/objektu:	**MORAVIA CONSULT Olomouc a.s.**	
Adresa:	Legionářská 1085/8, 779 00 Olomouc	
Kontakt:	T: +420 585 570 444 E: moravia@moravia.cz	
Hlavní projektant (HIP):	**Ing. Jiří Malina**	Specialista: **Ing. Milan Oharek**

Název stavby/akce:	**Modernizace trati Brno-Přerov, 4. stavba Nezamyslice - Kojetín**		Označení investora: S621500589 Zakázka: 21-022-232-SR
Název části:	Dálková, optická, závěsná kabelizace (DK, DOK, ZOK)		Označení části: **D.1.2.5**
Název objektu/dílčí části:	**Nezamyslice - Kojetín, DOK a TK**		Označení objektu/komplexu: **PS 22-14-19**
Název přílohy: Název dílčí části přílohy:	Umístění zařízení v TO odb. Hruška -		Číslo přílohy (typ/pořadí): **2. 306**
Odpovědný projektant: Ing. Fillp Rozsypal	Zpracovatel přílohy: Ing. Fillp Rozsypal	Měřítko: 1:50 Formáty: 4xA4	Stupeň dokumentace: **PDPS**
Kraj: Olomoucký	Katastrální území: ski technická zpráva	TUDU: 2101 Brno-hl.n. – Přerov	Smluvní datum zpracování: **01.05.2023**

Označení investora	Stupeň dokumentace	Část	Objekt	Profesní část	Příloha	Revize
S 6 2 1 5 0 0 5 8 9 _	P D P S _	D 1 2 0 5 _	P S 2 2 2 1 4 1 9 _	X X _	2 _	3 0 6 _ 0 0 0

DOKUMENT LZE UŽÍVAT POUZE VE SMYSLU PŘÍSLUŠNÉ SMLOUVY O DÍLO. ŽÁDNÁ JEHO ČÁST NEMŮŽE BÝT DLE ZÁKONA č. 121/2000 Sb. KOPÍROVÁNA NEBO ZNÁK ROZŠIŘOVÁNA BEZ SOUHLASU MORAVIA CONSULT Olomouc a.s.