



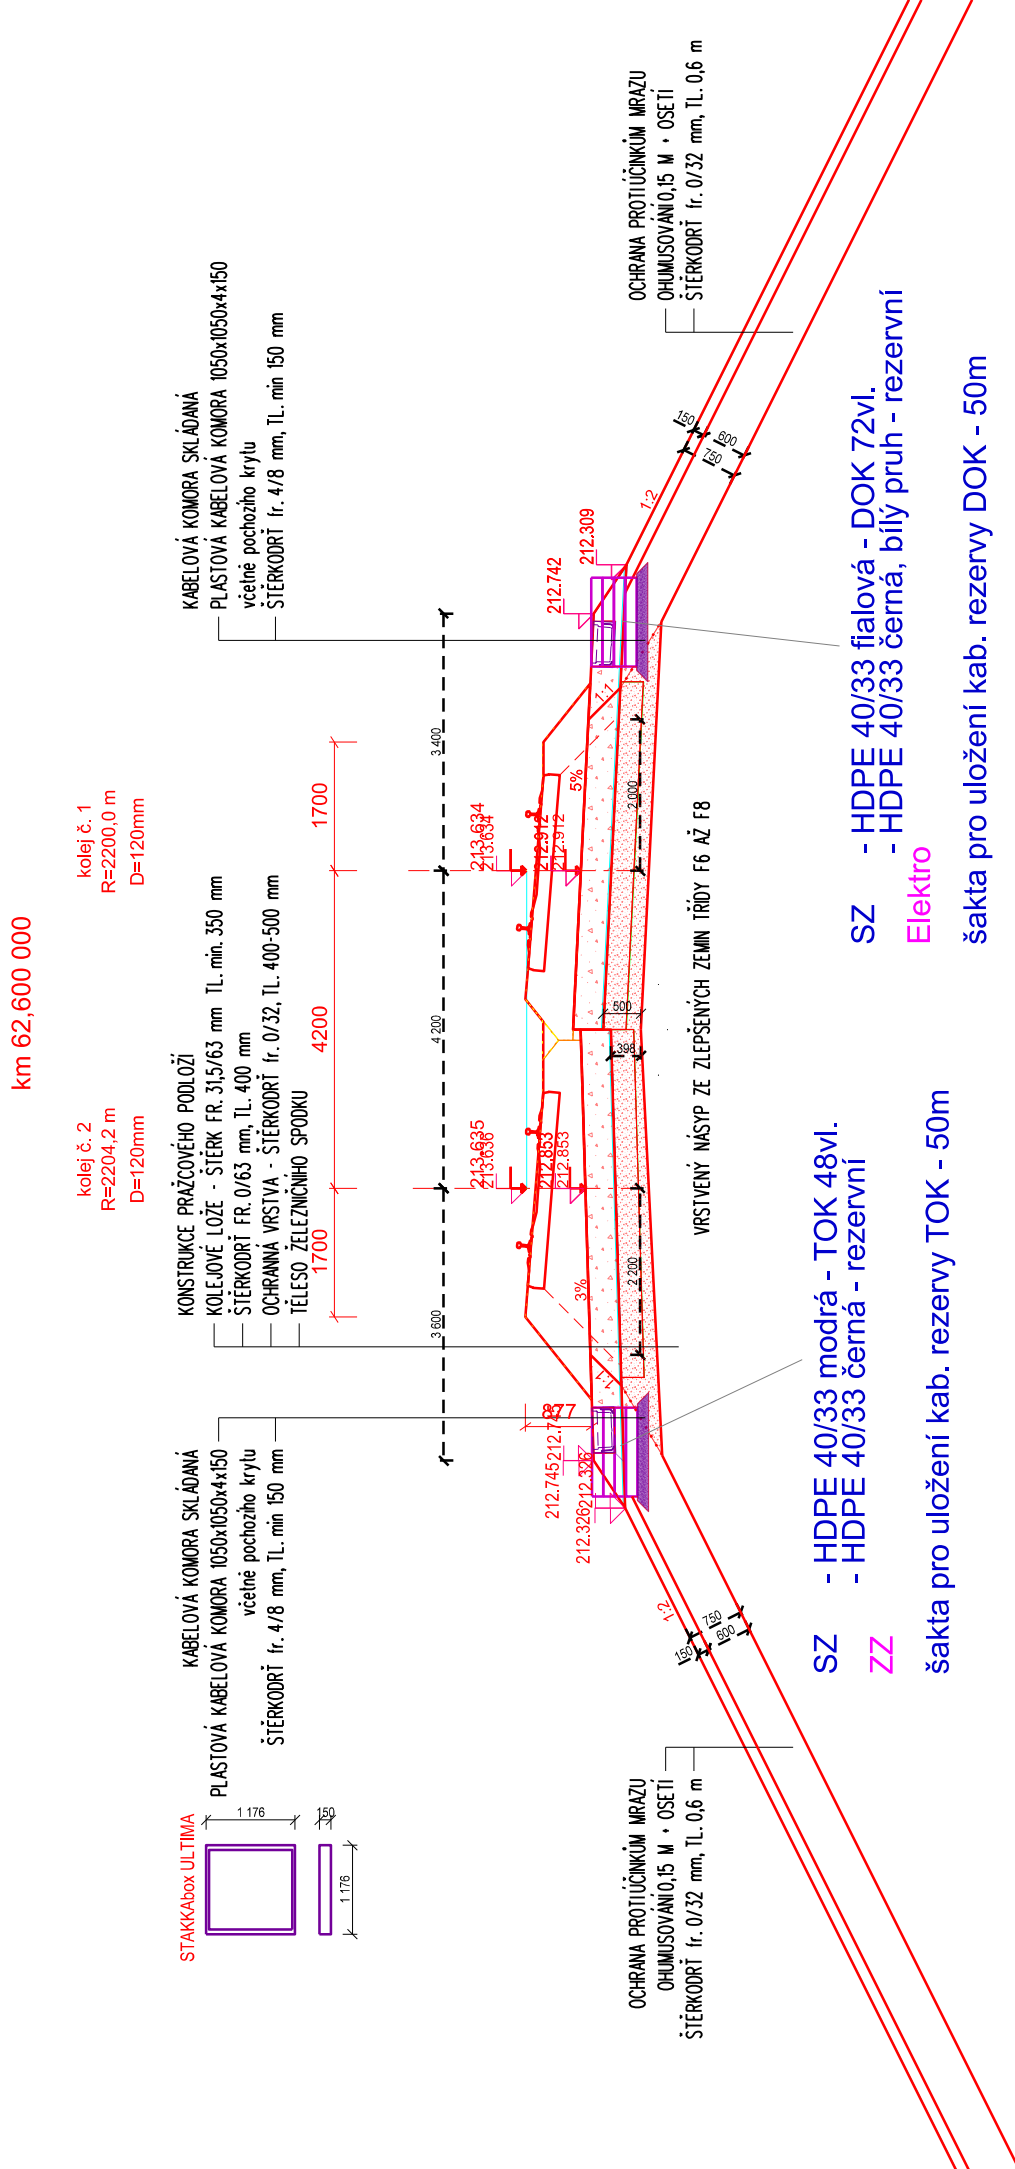


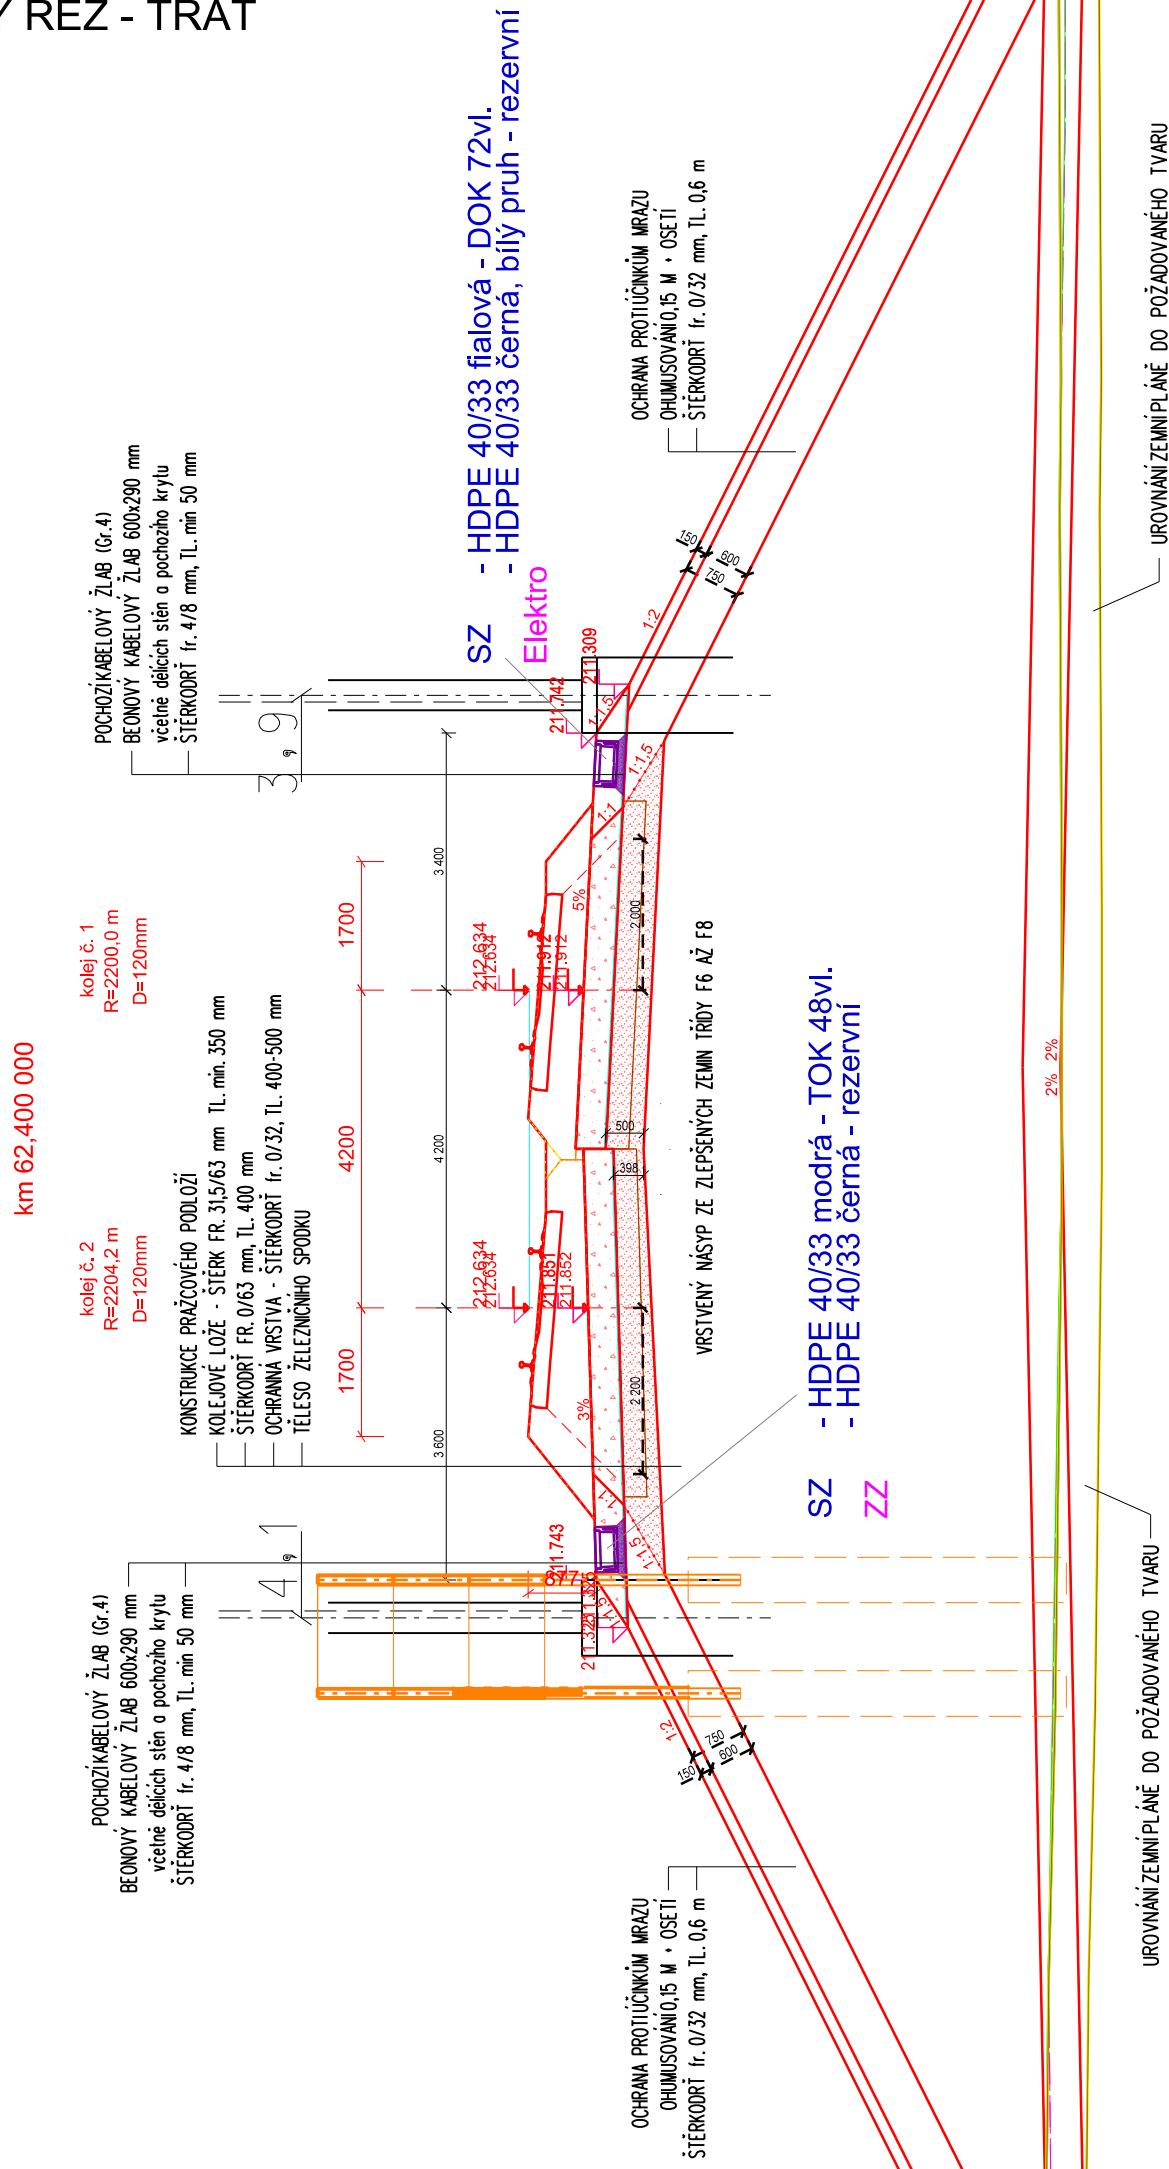


VZOROVÝ ŘEZ - TRAŤ

ŘEZY PO 50M JSOU SOUČÁSTÍ SO 22-16-01 Nezamyslice - Kojetín, železniční spodek



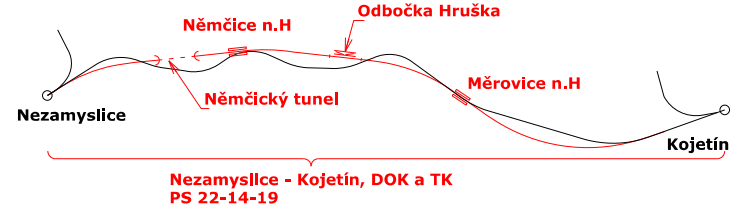 <b>Spolufinancováno Evropskou unií</b>		<b>Ministerstvo dopravy Státní fond dopravní infrastruktury</b> 	
Jiná ověření:		Paré:	
Orientační schéma: 		Razítko oprávněné osoby:	
Revize: 000		Datum: 1.5.2023	
Popis: Dokumentace PDPS		Kontroloval: Ing. Ondřej Kopáč	
Stavebník/Investor: <b>Správa železnic, státní organizace</b>			
Adresa: <b>Dlážděná 1003/7, 110 00 Praha 1</b>			
Zástupce investora: <b>Stavební správa východ</b>			
Adresa: <b>Nerudova 773/1, 779 00 Olomouc</b>			
Zhotovitel díla: <b>Společnost Nej - Koj</b>			
Adresa: MORAVIA CONSULT Olomouc a.s., Legionářská 1085/8, 779 00 Olomouc T: +420 585 570 444 E: moravia@moravia.cz		Metroprojekt Praha a.s., Argentinská 1621/36 Holešovice 170 00 Praha 7 T: +420 296154105 E: info@metroprojekt.cz	
Zhotovitel části/objektu: <b>MORAVIA CONSULT Olomouc a.s.</b>			
Adresa: Legionářská 1085/8, 779 00 Olomouc T: +420 585 570 444 E: moravia@moravia.cz			
Hlavní projektant (HIP): <b>Ing. Jiří Malina</b>		Specialista: <b>Ing. Milan Oharek</b>	
Název stavby/akce:	<b>Modernizace trati Brno-Přerov, 4. stavba Nezamyslice - Kojetín</b>		Označení investora: 5621500589
Název části:	Dálková, optická, závěsná kabelizace ( DK, DOK, ZOK )		Zakázka: 21-022-232-SR
Název objektu/díleč části:	<b>Nezamyslice - Kojetín, DOK a TK</b>		Označení části: <b>D.1.2.5</b>
Název přílohy:	Vzorový řez - trať		Označení objektu/komplexu: <b>PS 22-14-19</b>
Název díleč části přílohy:	-		Číslo přílohy (typ/pořadí): <b>2. 401</b>
Odpovědný projektant:	Zpracovatel přílohy: Ing. Filip Rozsypal	Měřítko: 1:100 Formáty: 3xA4	Stupeň dokumentace: <b>PDPS</b>
Kraj:	Katastrální území: Olomoucký	TUDU: 2101 Brno-hl.n. – Přerov	Smluvní datum zpracování: <b>01.05.2023</b>
Označení investora:		Stupeň dokumentace:	Část:
S 6 2 1 5 0 0 5 8 9		- P O P S	- D I 2 0 5
Objekt:		Podobjekt:	Příloha:
- P S 2 2 1 4 1 9		- X X	- 2 - 4 0 1 - 0 0 0
Revize:			