

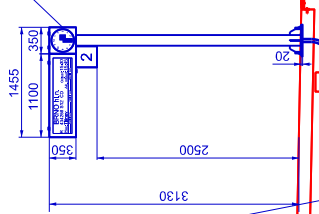
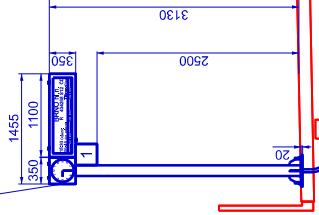
VZOROVÝ ŘEZ - NÁSTUPIŠTĚ

HDPE 40/33 fialová - DOK 72vl. SM 9/125
HDPE 40/33 černá, bílý pruh - rezerva

HDPE 40/33 modrá - TOK 48vl. SM 9/125
HDPE 40/33 černá - rezerva
TK 10xn0,8 TCEPKPFLEZE

Nástupištní oboustranná odjezdová tabule
v antivandal provedení a se zábránami
proti sedání plectva

Nástupištní oboustranná odjezdová tabule
v antivandal provedení a se zábránami
proti sedání plectva



Kolej č. 1

Osa koleje



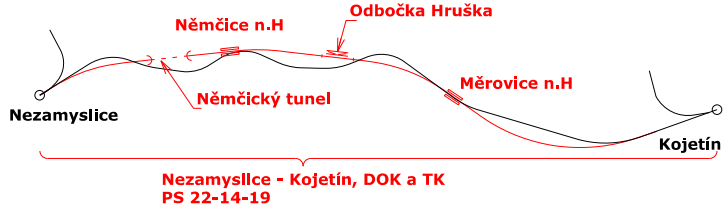

Kolej č. 2

Nástupiště s prefabrikovanými betonovými žlaby

Prefabrikovaný žlab v nástupišti pro SZ

Prefabrikovaný žlab v nástupišti pro ZZ

Prefabrikovaný žlab v nástupišti pro Elektro

 Spolufinancováno Evropskou unií		Ministerstvo dopravy Státní fond dopravní infrastruktury 	
Jiná ověření:		Paré:	
Orientační schéma: 		Razítko oprávněné osoby:	
Revize:	Datum:	Popis:	Kontroloval:
000	1.5.2023	Dokumentace PDPS	Ing. Ondřej Kopáč
Stavebník/Investor:		Správa železnic, státní organizace	
Adresa:		Dlážděná 1003/7, 110 00 Praha 1	
Zástupce investora:		Stavební správa východ	
Adresa:		Nerudova 773/1, 779 00 Olomouc	
Zhotovitel díla:		Společnost Nej - Koj	
Adresa:		MORAVIA CONSULT Olomouc a.s. Legionářská 1085/8, 779 00 Olomouc T: +420 585 570 444 E: moravia@moravia.cz	
Kontakt:		 Metroprojekt Praha a.s. Argentinská 1621/36 Holešovice 170 00 Praha 7 T: +420 296154105 E: Info@metroprojekt.cz	
Zhotovitel části/objektu:		MORAVIA CONSULT Olomouc a.s.	
Adresa:		Legionářská 1085/8, 779 00 Olomouc	
Kontakt:		T: +420 585 570 444 E: moravia@moravia.cz	
Hlavní projektant (HIP):		Specialista:	
Ing. Jiří Malina		Ing. Milan Oharek	
Název stavby/akce:	Modernizace trati Brno-Přerov, 4. stavba Nezamyslice - Kojetín		Označení investora: S621500589
Název části:	Dálková, optická, závěsná kabelizace (DK, DOK, ZOK)		Zakázka: 21-022-232-SR
Název objektu/dílčí části:	Nezamyslice - Kojetín, DOK a TK		Označení části: D.1.2.5
Název přílohy:	Vzorový řez - nástupiště		Označení objektu/komplexu: PS 22-14-19
Název dílčí části přílohy:	-		Číslo přílohy (typ/pořadí): 2. 403
Odpovědný projektant:	Zpracovatel přílohy:	Měřítko: 1:100	Stupeň dokumentace:
Ing. Filip Rozsypal	Ing. Filip Rozsypal	Formáty: 2xA4	PDPS
Kraj:	Katastrální území:	TUDU:	Smluvní datum zpracování:
Olomoucký	viz technická zpráva	2101 Brno-hl.n. – Přerov	01.05.2023
Označení investora:		Stupeň dokumentace:	Část:
S 6 2 1 5 0 0 5 8 9		P	D P S
		D	1 2 0 5
		P	S 2 2 1 4 1 9
		X	X
		-	2 - 4 0 3
		-	0 0 0