


SCHÉMA PŘELOŽKY V KM 65,407 - 66,157

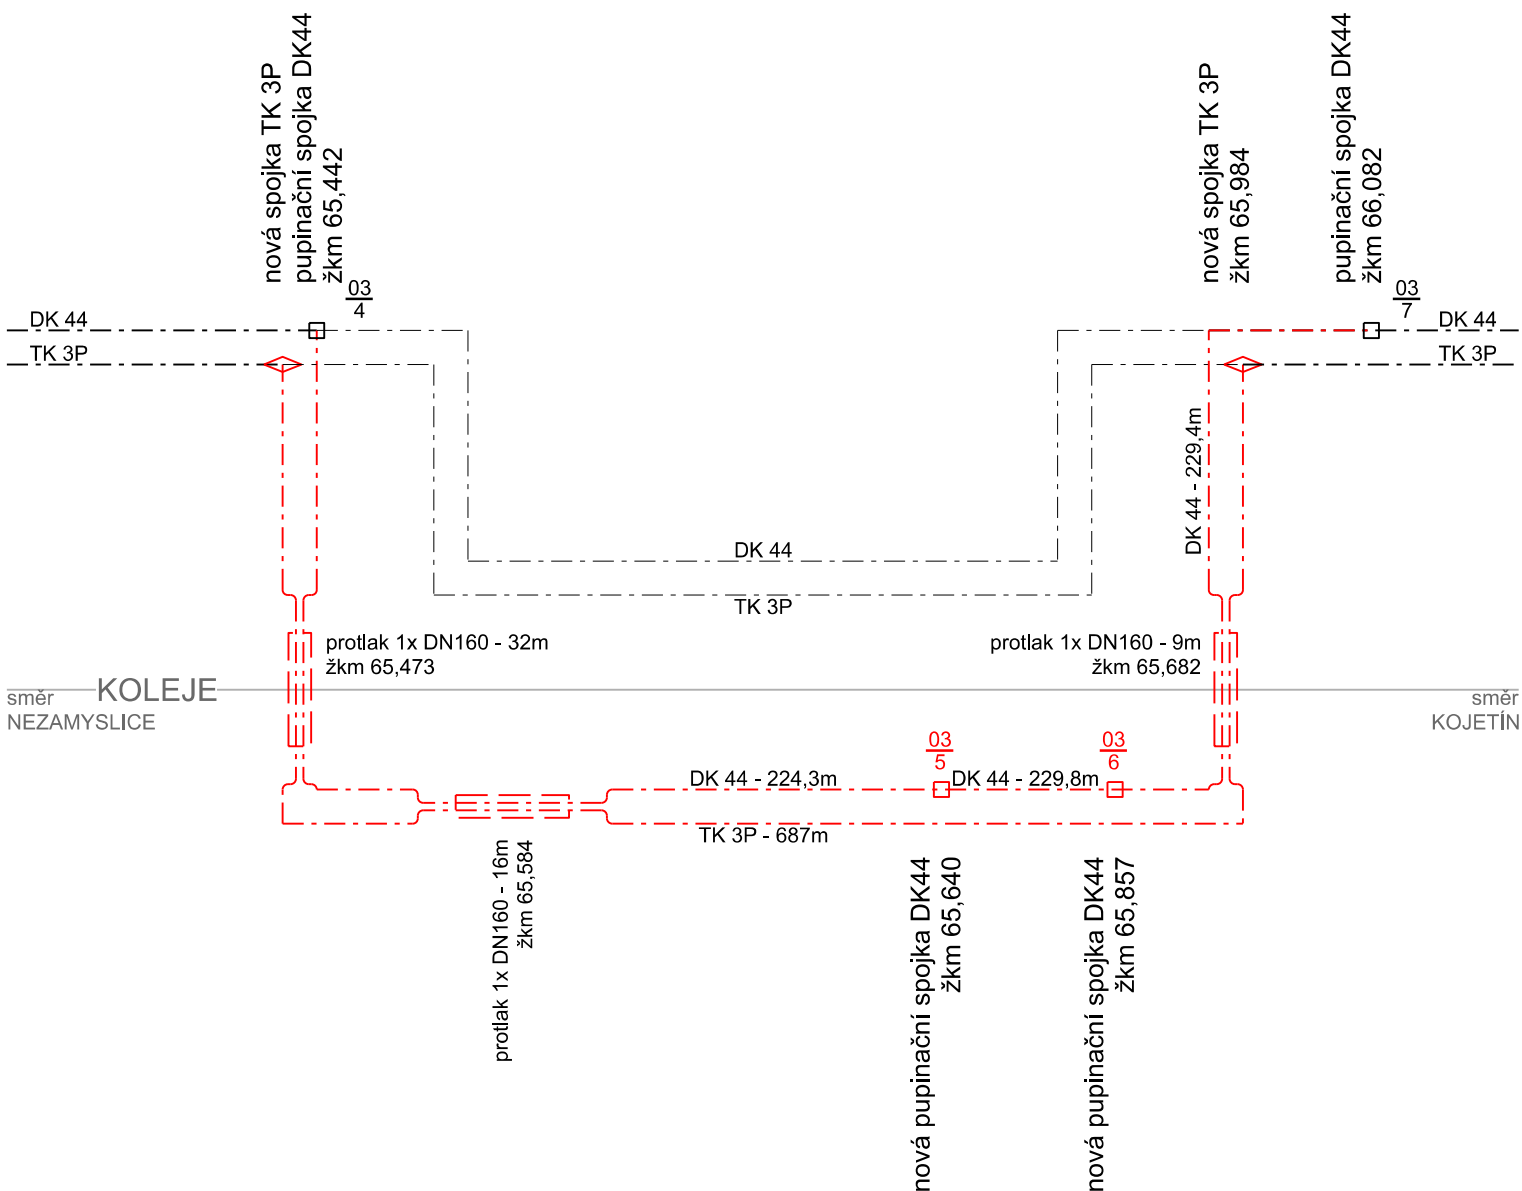







--- metalický kabel

ČERVENÁ	Kabelizace a zařízení vybudované v rámci tohoto PS
MODŘÁ	Objekty vybudované v rámci souvisejících PS/SO (související PS/SO jsou uvedeny v TZ)
ČERNÁ / ŠEDÁ	Objekty a zařízení stávající

POZNÁMKA:

Datový provoz musí být na stávajících kabelech DK44 a TK 3P zachován, až do převedení datového provozu na nové kabely.

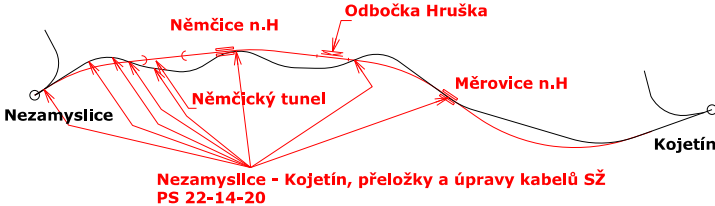Po převedení datového provozu na novou kabelizaci v nové stopě, bude stávající kabelizace opustěna.

 <div>Spolufinancováno Evropskou unií</div>		<div>Ministerstvo dopravy Státní fond dopravní infrastruktury</div> 	
Jiná ověření:		Paré:	
<div>Orientační schéma:</div> 		Razítko oprávněné osoby:	
Podpis:		Datum:	
Revize:	Datum:	Popis:	Kontroloval:
000	1.5.2023	Dokumentace PDPS	Ing. Ondřej Kopáč
Stavebník/Investor:		Správa železnic, státní organizace	
Adresa:		Dlážděná 1003/7, 110 00 Praha 1	
Zástupce investora:		Stavební správa východ	
Adresa:		Nerudova 773/1, 779 00 Olomouc	
Zhotovitel díla:		Společnost Nej - Koj	
Adresa:		MORAVIA CONSULT Olomouc a.s. Legionářská 1085/8, 779 00 Olomouc T: +420 585 570 444 E: moravia@moravia.cz	
Kontakt:		 <div>Metroprojekt Praha a.s. Argentinská 1621/36 Holešovice 170 00 Praha 7 T: +420 296154105 E: Info@metroprojekt.cz</div> 	
Zhotovitel části/objektu:		MORAVIA CONSULT Olomouc a.s.	
Adresa:		Legionářská 1085/8, 779 00 Olomouc T: +420 585 570 444 E: moravia@moravia.cz	
Kontakt:			
Hlavní projektant (HIP):		Ing. Jiří Malina	Specialista: Ing. Milan Oharek
Název stavby/akce:		Modernizace trati Brno-Přerov, 4. stavba Nezamyslice - Kojetín	
Název části:		Dálková, optická, závěsná kabelizace (DK, DOK, ZOK)	
Název objektu/díleč části:		Nezamyslice - Kojetín, přeložky a úpravy kabelů SŽ	
Název přílohy:		Schéma přeložky v KM 65,407 - 66,157	
Název díleč části přílohy:		-	
Odpovědný projektant:		Zpracovatel přílohy:	
Ing. Filip Rozsypal		Ing. Filip Rozsypal	
Kraj:		Měřítko: -	
Olomoucký		Formáty: 2xA4	
		TUDU:	
		2101 Brno-hl.n. – Přerov	
Označení investora:		Stupeň dokumentace:	
S621500589		PDPS	
Zakázka:		Smluvní datum zpracování:	
21-022-232-SR		01.05.2023	
Označení části:		Číslo přílohy (typ/pořadí):	
D.1.2.5		2. 304	
Označení objektu/komplexu:		Stupeň dokumentace:	
PS 22-14-20		PDPS	
		Smluvní datum zpracování:	
		01.05.2023	
Označení investora:		Stupeň dokumentace:	
S 6 2 1 5 0 0 5 8 9		Část:	
		Objekt:	
		Podobjekt:	
		Příloha:	
		Revize:	