


SCHÉMA PŘELOŽKY V KM 68,443 - 69,700

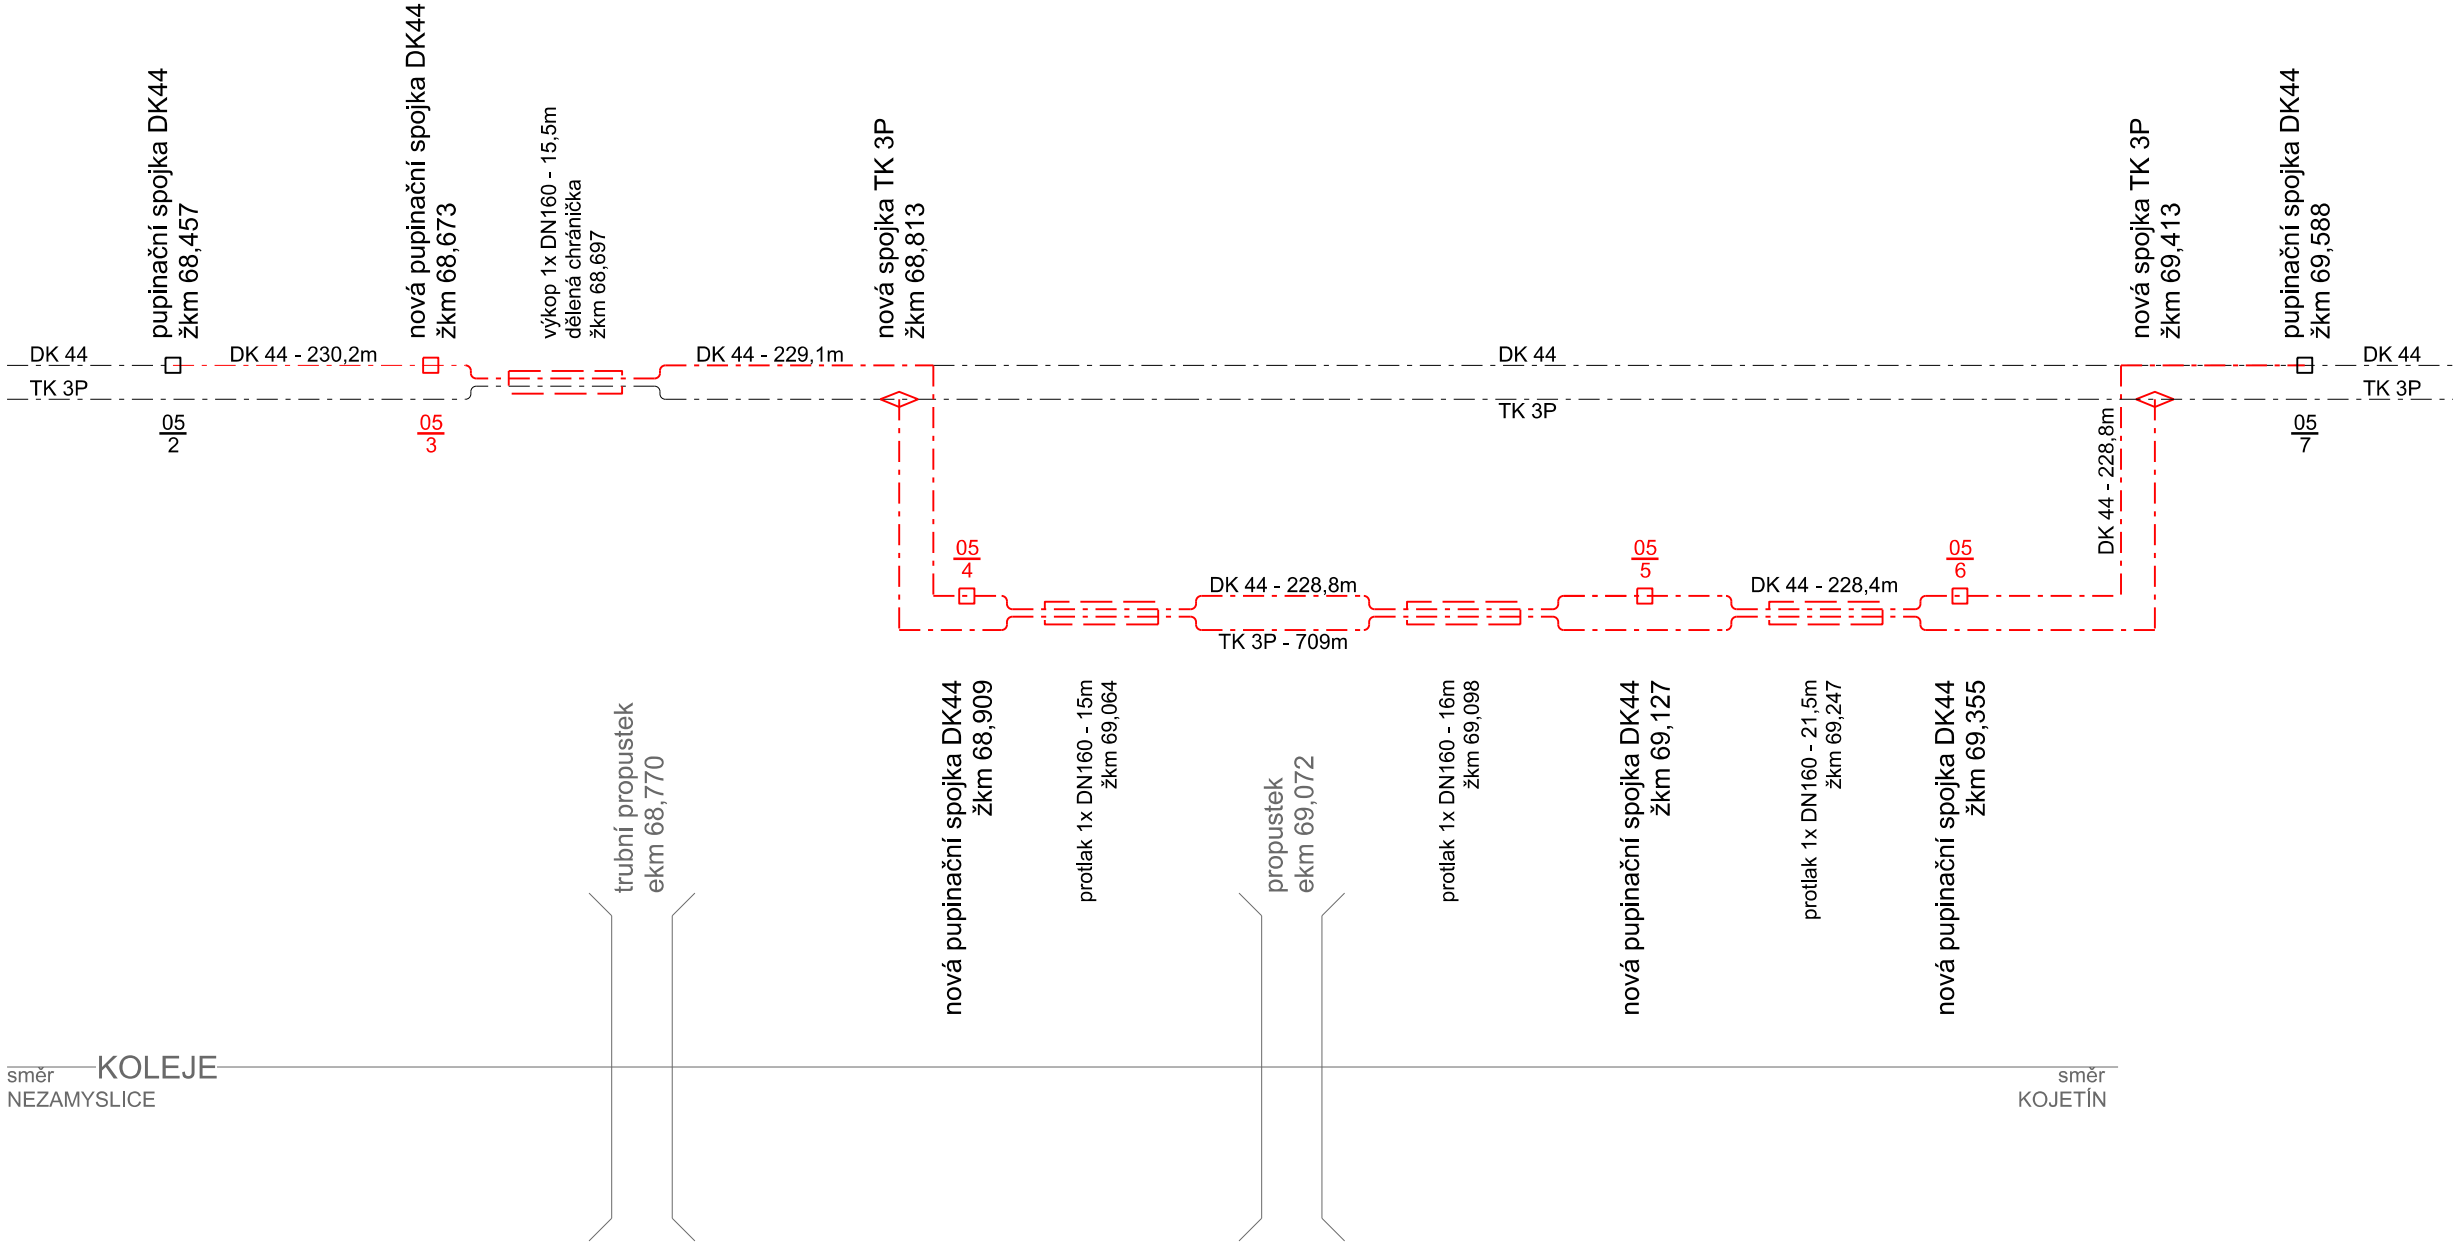

--- metalický kabel

- ČERVENÁ
- Kabelizace a zařízení vybudované v rámci tohoto PS
- ČERNÁ / ŠEDÁ
- Objekty vybudované v rámci souvisejících PS/SO (související PS/SO jsou uvedeny v TZ)

POZNÁMKA:

Datový provoz musí být na stávajících kabelech DK44 a TK 3P zachován, až do převedení datového provozu na nové kabely.

Po převedení datového provozu na novou kabelizaci v nové stopě, bude stávající kabelizace opustěna.

Spolufinancováno  
Evropskou unií

Ministerstvo dopravy  
Státní fond dopravní  
infrastruktury

Jiná ověření:

Paré:

Orientační schéma:

Razítko oprávněné osoby:

Podpis:

Datum:

Revize:

Datum:

Popis:

Kontroloval:

000

1.5.2023

Dokumentace PDPS

Ing. Ondřej Kopáč

Stavebník/Investor:

Adresa:

Zástupce investora:

Adresa:

Správa železnic, státní organizace  
Dlážděná 1003/7, 110 00 Praha 1  
Stavební správa východ  
Nerudova 773/1, 779 00 Olomouc

Zhotovitel díla:

Adresa:

Kontakt:

Společnost Nej - Koj  
MORAVIA CONSULT Olomouc a.s.  
Legionářská 1085/8,  
779 00 Olomouc  
T: +420 585 570 444  
E: moravia@moravia.cz

Metroprojekt Praha a.s.  
Argentinská 1621/36  
Holešovice 170 00 Praha 7  
T: +420 296154105  
E: info@metroprojekt.cz

Zhotovitel částí/objektu:

Adresa:

Kontakt:

MORAVIA CONSULT Olomouc a.s.  
Legionářská 1085/8, 779 00 Olomouc  
T: +420 585 570 444  
E: moravia@moravia.cz

Hlavní projektant (HIP):

Specialista:

Ing. Jiří Malina

Ing. Milan Oharek

Název stavby/akce:

Název části:

Název objektu/dílčí části:

Název přílohy:

Název dílčí části přílohy:

Modernizace trati Brno-Přerov,  
4. stavba Nezamyslice - Kojetín

Dálková, optická, závěsná kabelizace ( DK, DOK, ZOK )

Nezamyslice - Kojetín, přeložky a úpravy kabelů SŽ

Schéma přeložky v KM 68,443 - 69,700

-

Odpovědný projektant:

Kraj:

Ing. Filip Rozsypal

Olomoucký

Měřítko:

TUDU:

-  
Formáty: 3xA4

2101 Brno-hl.n. – Přerov

Označení investora:

Stupeň dokumentace:

Část:

Objekt:

Podobjekt:

Příloha:

Revize:

S621500589

-

P

D

I

2

0

5

-

P

S

2

2

1

4

2

0

-

X

X

-

2

-

3

0

6

-

0

0

0

Označení investora:

Stupeň dokumentace:

Část:

Objekt:

Podobjekt:

Příloha:

Revize:

S621500589

-

P

D

I

2

0

5

-

P

S

2

2

1

4

2

0

-

X

X

-

2

-

3

0

6

-

0

0

0

DOKUMENT LZE UŽÍVAT POUZE VE SMYSLU PŘÍSLUŠNÉ SMLOUVY O DÍLO. ŽÁDNÁ JEHO ČÁST NEMŮŽE BÝT DLE ZÁKONA č.121/2000 Sb. KOPÍROVÁNA NEBO JINAK ROZŠÍŘOVÁNA. BEZ SOUHLASU MORAVIA CONSULT Olomouc a.s.