KOORDINAČNÍ SCHÉMA ROZMÍSTĚNÍ NA NÁSTUPIŠTI 1:100

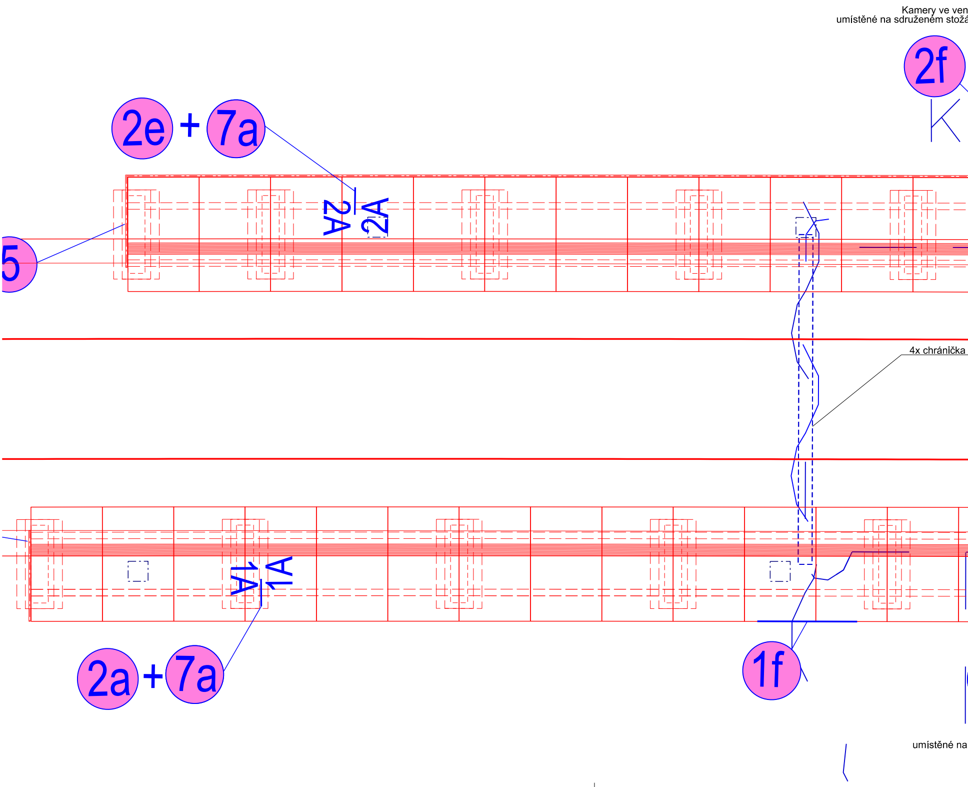
Kamery ve ven
umístěné na sdruženém stož
2f
2e
+
7a
2A
2A
5
4x chránička
1A
1A
2a
+
7a
1f
umístěné na

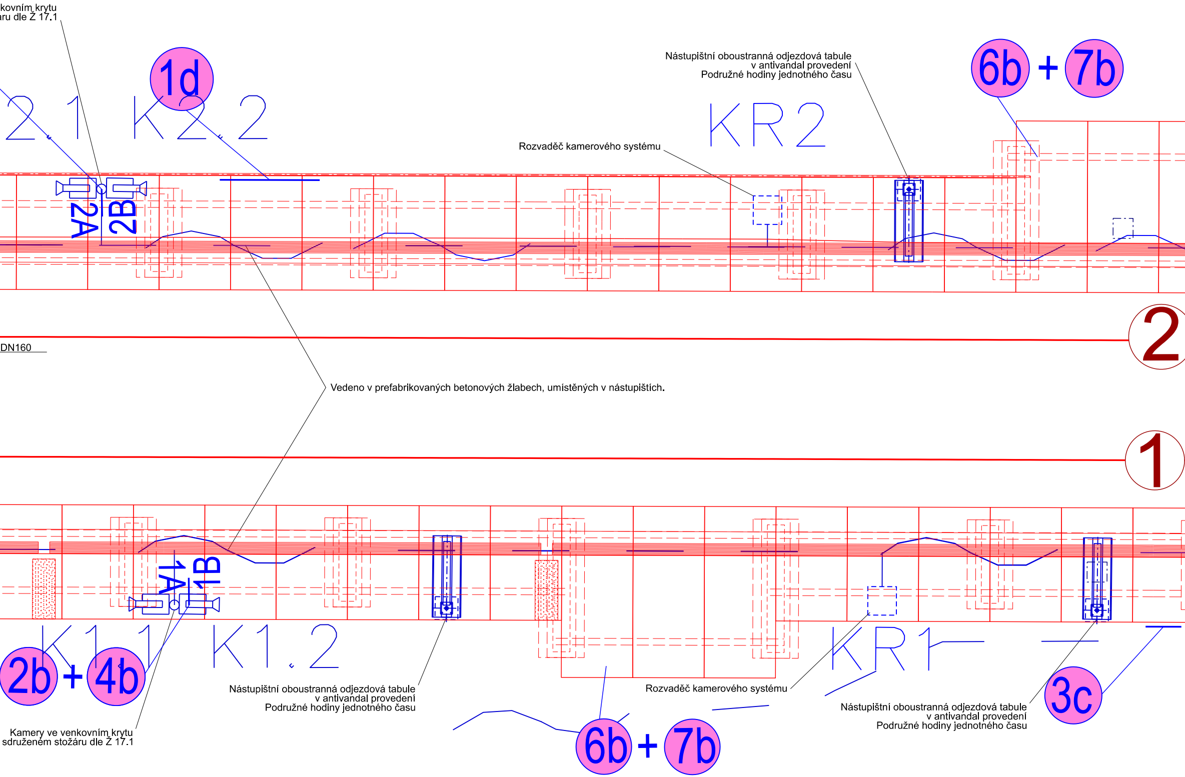
kovním krytu
áru dle Ž 17.1
1d
K2.2
KR2
Rozvaděč kamerového systému
Nástupištní oboustranná odjezdová tabule
v antivandal provedení
Podružné hodiny jednotného času
6b + 7b
2A
2B
2
DN160
Vedeno v prefabrikovaných betonových žlabech, umístěných v nástupištích.
1
1A
1B
K1.1
K1.2
2b + 4b
Nástupištní oboustranná odjezdová tabule
v antivandal provedení
Podružné hodiny jednotného času
Kamery ve venkovním krytu
sdruženém stožáru dle Ž 17.1
6b + 7b
Rozvaděč kamerového systému
KR1
Nástupištní oboustranná odjezdová tabule
v antivandal provedení
Podružné hodiny jednotného času
3c

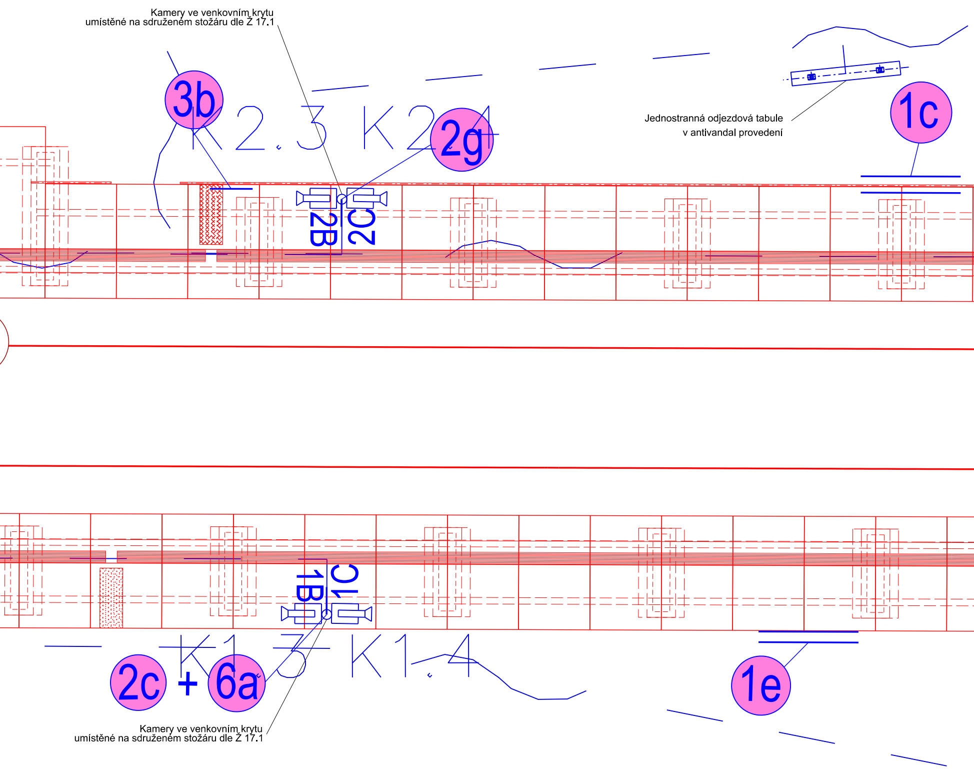
Kamery ve venkovním krytu
umístěné na sdruženém stožáru dle Ž 17.1
3b
K2.3
K2.4
2g
2B
2C
Jednostranná odjezdová tabule
v antivandal provedení
1c
1B
1C
K1.3
K1.4
2c
+
6a
1e
Kamery ve venkovním krytu
umístěné na sdruženém stožáru dle Ž 17.1

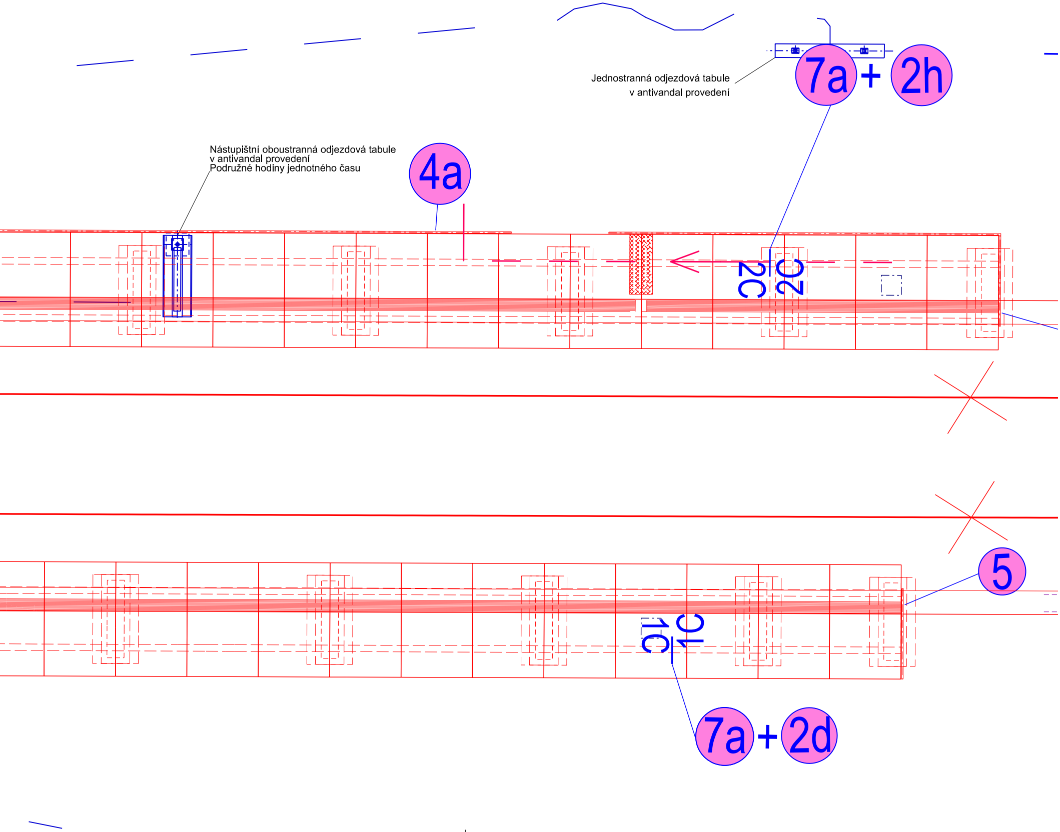
Jednostranná odjezdová tabule
v antivandal provedení
7a
+
2h
Nástupištní oboustranná odjezdová tabule
v antivandal provedení
Podružné hodiny jednotného času
4a
2C
2C
1C
1C
5
7a
+
2d

Spolufinancováno
Evropskou unií

Ministerstvo dopravy
Státní fond dopravní
infrastruktury

Jiná ověření:	Paré:
Orientační schéma:	Razítko oprávněné osoby:

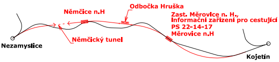
Odbočka Hruška
Němčice n.H
Zast. Měrovice n. H.,
Informační zařízení pro cestující
PS 22-14-17
Měrovice n.H
Nezamyslice
Němčický tunel
Kojetín

Podpis: Datum:

Revize:	Datum:	Popis:	Kontroloval:
000	1.5.2023	Dokumentace PDPS	Ing. Filip Rozsypal

Stavebník/Investor:	**Správa železnic, státní organizace**
Adresa:	**Dlážděná 1003/7, 110 00 Praha 1**
Zástupce investora:	**Stavební správa východ**
Adresa:	**Nerudova 773/1, 779 00 Olomouc**

SPRÁVA ŽELEZNIC

Zhotovitel díla: Adresa: Kontakt:	**Společnost Nej - Koj** MORAVIA CONSULT Olomouc a.s. Legionářská 1085/8, 779 00 Olomouc T: +420 585 570 444 E: moravia@moravia.cz	Metroprojekt Praha a.s. Argentinská 1621/36 Holešovice 170 00 Praha 7 T: +420 296154105 E: info@metroprojekt.cz
Zhotovitel části/objektu: Adresa: Kontakt:	**MORAVIA CONSULT Olomouc a.s.** Legionářská 1085/8, 779 00 Olomouc T: +420 585 570 444 E: moravia@moravia.cz	
Hlavní projektant (HIP): **Ing. Jiří Malina**	Specialista: **Ing. Milan Oharek**	

Název stavby/akce:	**Modernizace trati Brno-Přerov, 4. stavba Nezamyslice - Kojetín**	Označení Investora: S621500589 Zakázka: 21-022-232-SR
Název části:	Informační systém pro cestující	Označení části: **D.1.2.6**
Název objektu/dílčí části:	**Zast. Měrovice n. H., informační zařízení pro cestující**	Označení objektu/komplexu: **PS 22-14-17**
Název přílohy: Název dílčí části přílohy:	Koordinační schéma rozmístění na nástupišti -	Číslo přílohy (typ/pořadí): **2. 403**

Odpovědný projektant: Ing. Ondřej Kopáč	Zpracovatel přílohy: Ing. Ondřej Kopáč	Měřítko: 1:100 Formáty: 8xA4	Stupeň dokumentace: **PDPS**
Kraj: Olomoucký	Katastrální území: Měrovice nad Hanou (okres Přerov);693219	TUDU: 2101 Brno-hl.n. – Přerov	Smluvní datum zpracování: **01.05.2023**

Označení investora:	*Stupeň dokumentace:*	*Část:*	*Objekt:*	*Podobjekt:*	*Příloha:*	*Revize:*
S 6 2 1 5 0 0 5 8 9	_ P D P S	_ D 1 2 0 6	_ P S 2 2 1 4 1 7	_ X X	_ 2 _ 4 0 3	_ 0 0 0

DOKUMENT LZE UŽÍVAT POUZE VE SMYSLU PŘÍSLUŠNÉ SMLOUVY O DÍLO. ŽÁDNÁ JEHO ČÁST NEMŮŽE BÝT DLE ZÁKONA č.121/2000 Sb. KOPÍROVÁNA NEBO JINAK ROZŠIŘOVÁNA BEZ SOUHLASU MORAVIA CONSULT Olomouc a.s.