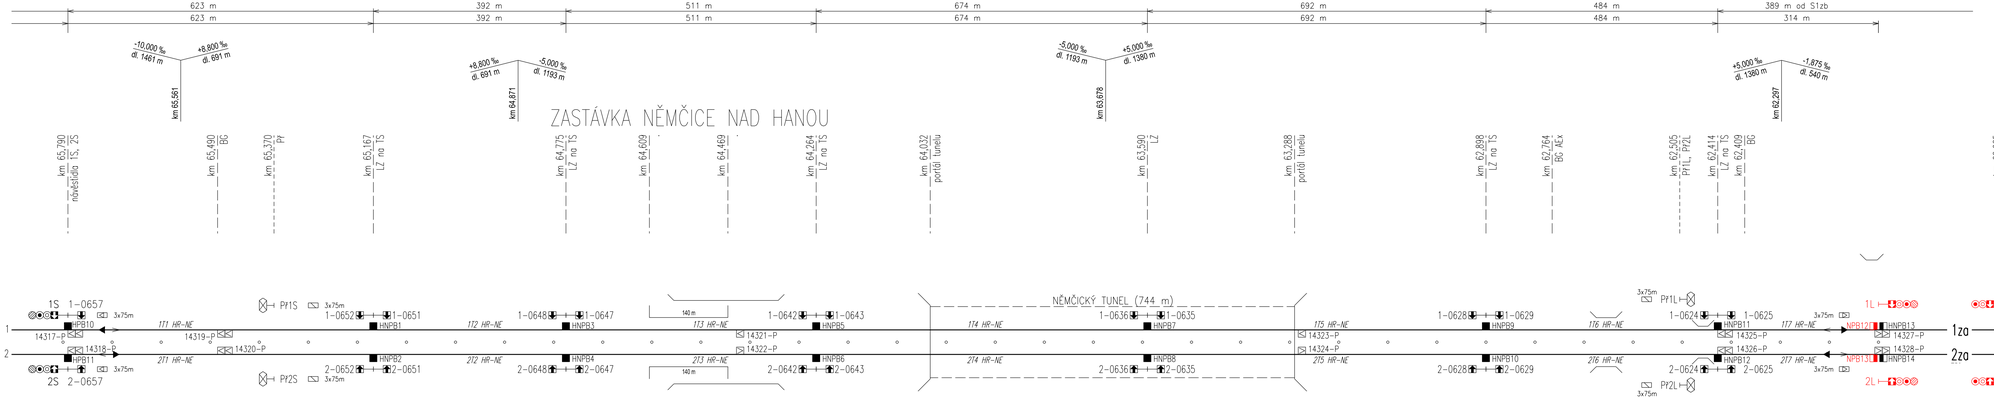

TABULKA BALIZ

číslo	typ	skupina	směr	staničení	kolej
14317	P	2BG	S	65,785	1T
14318	P	2BG	S	65,785	2T
14319	P	2BG	S	65,490	1T
14320	P	2BG	S	65,490	2T

TABULKA BALIZ

číslo	typ	skupina	směr	staničení	kolej
14321	P	1BG	S	64,420	1T
14322	P	1BG	L	64,420	2T
14323	P	1BG	S	63,275	1T
14324	P	1BG	L	63,275	2T
14325	P	2BG	S	62,409	1T
14326	P	2BG	S	62,409	2T
14327	P	2BG	L	62,105	1T
14328	P	2BG	L	62,105	2T

TABULKA POČÍTAČŮ NÁPRAV

ÚSEK	SNÍMAČE	ÚSEK	SNÍMAČE
171 HR–NE	HPB10, HNPB1	271 HR–NE	HPB11, HNPB2
172 HR–NE	HNPB1, HNPB3	272 HR–NE	HNPB2, HNPB4
173 HR–NE	HNPB3, HNPB5	273 HR–NE	HNPB4, HNPB6
174 HR–NE	HNPB5, HNPB7	274 HR–NE	HNPB6, HNPB8
175 HR–NE	HNPB7, HNPB9	275 HR–NE	HNPB8, HNPB10
176 HR–NE	HNPB9, HNPB11	276 HR–NE	HNPB10, HNPB12
177 HR–NE	HNPB11, HNPB13	277 HR–NE	HNPB12, HNPB14

TABULKA POLOH POČÍTAČŮ NÁPRAV

SNÍMAČ	km	SNÍMAČ	km
HPB10	65,790	HPB11	65,790
HNPB1	65,167	HNPB2	65,167
HNPB3	64,775	HNPB4	64,775
HNPB5	64,264	HNPB6	64,264
HNPB7	63,590	HNPB8	63,590
HNPB9	62,898	HNPB10	62,898
HNPB11	62,414	HNPB12	62,414
HNPB13	62,100	HNPB14	62,100

LEGENDA:

– stavební stavba "Modernizace trati Brno – Přerov, 3. stavba, Vyškov – Nezamyslice" (zpracování DÚR)

Zpracováno: 12.04.2023
BENTLEY, MICROSTATION

Spolufinancováno Evropskou unií

Ministerstvo dopravy
Státní fond dopravní infrastruktury

Jiná ověření:

Paré:

Orientační schéma:

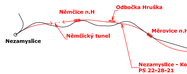

Razítko oprávněné osoby:

Podpis: Datum:

Revize:	Datum:	Popis:	Kontroloval:
000	1.5.2023	Dokumentace PDPS	Ivo Jabůrek

Stavebník/Investor:	**Správa železnic, státní organizace**
Adresa:	**Dlážděná 1003/7, 110 00 Praha 1**
Zástupce investora:	**Stavební správa východ**
Adresa:	**Nerudova 773/1, 779 00 Olomouc**

SPRÁVA ŽELEZNIC

Zhotovitel díla:	**Společnost Nej – Koj**
Adresa:	MORAVIA CONSULT Olomouc a.s. Legionářská 1085/8, 779 00 Olomouc
Kontakt:	T.: +420 585 570 444 E: moravia@moravia.cz

Metroprojekt Praha a.s.,
Argentinská 1621/38,
Holešovice 170 00 Praha 7
T: +420 296154105
E: info@metroprojekt.cz

Zhotovitel části/objektu:	**Signal Projekt s.r.o.**
Adresa:	Vídeňská 55, 639 00 Brno
Kontakt:	T: +420 515 917 689 projekce@signalprojekt.cz
Hlavní projektant (HIP):	**Ing. Jiří Malina**
Specialista:	**Ing. Miroslav Švorčík**

Název stavby/akce:	**Modernizace trati Brno-Přerov, 4. stavba Nezamyslice - Kojetín**
Označení investora:	5421509589
Zakázka:	21-022-21I-SR
Název části:	Dálkové ovládání zabezpečovacího zařízení (DOZ)
Označení části:	**D.1.1.5**
Název objektu/dílčí části:	**Nezamyslice - Kojetín, DOZ**
Označení objektu/komplexu:	**PS 22-28-21**
Název přílohy:	Situační schéma Hruška - Nezamyslice
Číslo přílohy (typ/pořadí):	**2. 202**
Název dílčí části přílohy:	-

Odpovědný projektant:	Zpracovatel přílohy:	Měřítko: -	Stupeň dokumentace:
Ivo Jabůrek	Ing. Josef Chláček	Formáty: 5 x A4	**PDPS**
Kraj:	Katastrální území: Nezamyslice 704293, Němčice nad Hanou 646671, Mírovice n.H. 647004, Kojetín 647047	TUDU:	Smluvní datum zpracování:
Olomoucký		2101 Brno-hl.n. – Přerov	**01.05.2023**

Uložení dokumentace:	Soubor dokumentace:	Část:	Podsoubor:	Příloha:	Copyright:
S E Z I S O B H P D P S	D J I D S -	P E Z 2 2 2 2 I r	X X	2 0 2	2022

DOKUMENT JE CHRÁNĚN AUTORSKÝM ZÁKONEM. JAKÉKOLIV JEHO ČÁSTI NEBO ČÁSTI DÍLČÍCH VÝSTUPŮ BEZ SOUHLASU MORAVIA CONSULT Olomouc a.s.