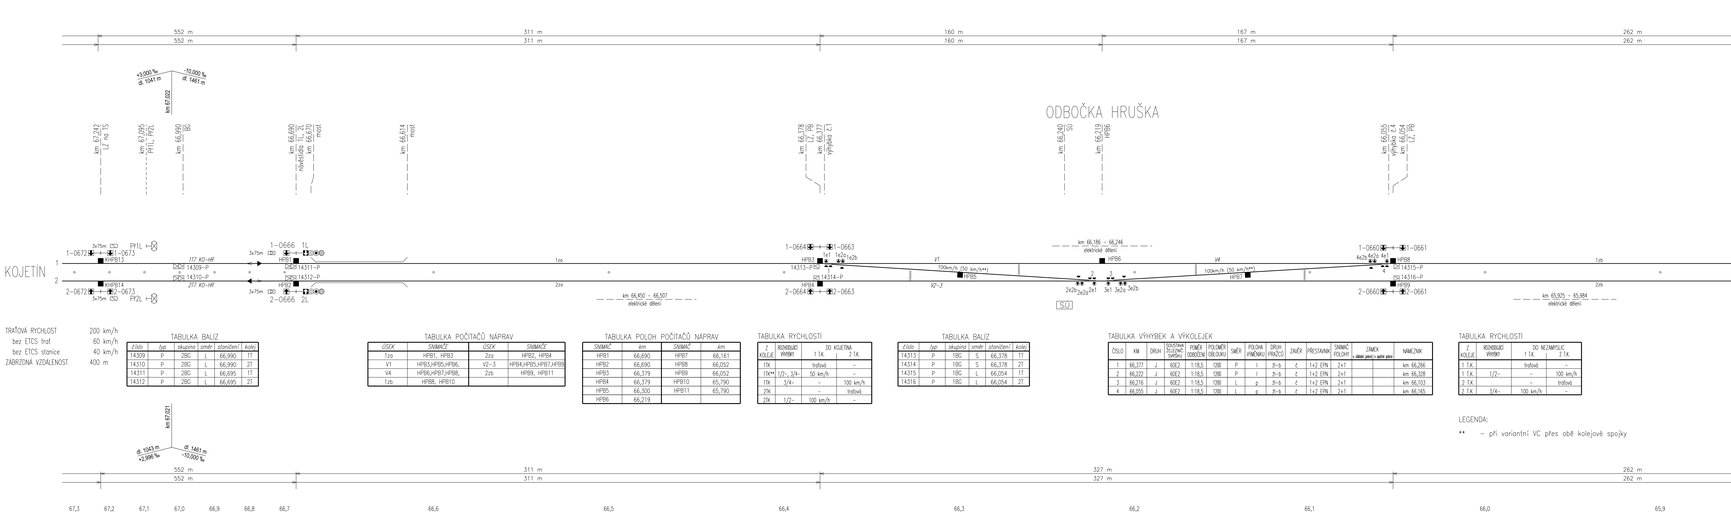

TABULKA BALIZ

číslo	typ	skupina	směr	staničení	kolej
14309	P	28G	L	66,990	1T
14310	P	28G	L	66,990	2T
14311	P	28G	L	66,695	1T
14312	P	28G	L	66,695	2T

TABULKA POČÍTAČŮ NÁPRAV

OSZK	SNÍMAČE	OSZK	SNÍMAČE
1zo	HP81, HP83	2zo	HP82, HP84
V1	HP83/HP87/HP86,	V2-3	HP84/HP85/HP87/HP88
V4	HP86/HP87/HP88,	2zs	HP89, HP811
1zs	HP88, HP810		

TABULKA POLOH POČÍTAČŮ NÁPRAV

SNÍMAČ	km	SNÍMAČ	km
HP81	66,690	HP87	66,161
HP82	66,690	HP88	66,052
HP83	66,379	HP89	66,052
HP84	66,379	HP810	65,790
HP85	66,300	HP811	65,790
HP86	66,219		

TABULKA RYCHLOSTÍ

? KOLEJ	ROZHODUJÍCÍ VÝHYBKY	DO KOLMO 1 1.k.	DO KOLMO 2 1.k.
1SK		hrdlová	-
1SKmV 1/7-, 1/4-		50 km/h	-
1K	3/4-	-	100 km/h
2K		-	hrdlová
2SK	1/7-	100 km/h	-

TABULKA BALIZ

číslo	typ	skupina	směr	staničení	kolej
14313	P	18G	S	66,378	1T
14314	P	18G	S	66,378	2T
14315	P	18G	L	66,054	1T
14316	P	18G	L	66,054	2T

TABULKA VÝHYBEK A VÝKOLEJEK

ČÍSLO	KM	DRUH	ÚSTŘEDNÍ ZÁVISLOST	POHON	POLOHOVÉ ODBOČENÍ	SMĚR	POLOHA VÝHYBKY	DRUH PRAVČÍ	ZÁVĚR	PŘESTAVNÍK	SNÍMAČ POLOHY	JINÁCK + délka pásu v ap/m pásu	NÁMEZNÍK
1	66,377	J	60E2	1.18,5	1/9	P	l	R-h	Z	1x2 ETN	2x1		km 66,266
2	66,222	J	60E2	1.18,5	1/9	P	l	R-h	Z	1x2 ETN	2x1		km 66,328
3	66,216	J	60E2	1.18,5	1/9	L	p	R-h	Z	1x2 ETN	2x1		km 66,103
4	66,055	J	60E2	1.18,5	1/9	L	p	R-h	Z	1x2 ETN	2x1		km 66,160

TABULKA RYCHLOSTÍ

? KOLEJ	ROZHODUJÍCÍ VÝHYBKY	DO NEZAMYSLIC 1 1.k.	DO NEZAMYSLIC 2 1.k.
1 1.k.		hrdlová	-
1 1.k.	1/2-	-	100 km/h
2 1.k.		-	hrdlová
2 1.k.	1/4-	100 km/h	-

TABULKA BALIZ

číslo	typ	skupina	směr	staničení	kolej
14317	P	28G	S	65,785	1T
14318	P	28G	S	65,785	2T
14319	P	28G	S	65,490	1T
14320	P	28G	S	65,490	2T

LEGENDA:

** – při variantní VC přes obě kolejové spojky

Zpracováno: 12.04.2023
BENTLEY, MICROSTATION

Spolufinancováno Evropskou unií

Ministerstvo dopravy
Státní fond dopravní infrastruktury

Jiná zvolení: | Paré:

Orientační schéma:

Razítko oprávněné osoby:

Podpis: Datum:

Revize:	Datum:	Popis:	Kontroloval:
000	1.5.2023	Dokumentace POPS	Ivo Sedlák

Stavebník/investor: **Správa železnic, státní organizace**
Adresa: **Dlážděná 1003/7, 110 00 Praha 1**
Zástupce investora: **Stavební správa východ**
Adresa: **Nerudova 772/1, 779 00 Olomouc**

SPRÁVA ŽELEZNIC

Zhotovitel dílu: **Společnost Nej - Koj**
Adresa: HOMAGA CONSULT Olomouc a.s. Holečkova 170 00 Praha 5
Kontakt: T: +420 585 570 444 E: mvevera@homaga.cz

MCO

Zhotovitel části/objektu: **Signal Projekt s.r.o.**
Adresa: Vídeňská 55, 639 00 Brno
Kontakt: T: +420 515 913 111 projekce@signalprojekt.cz

signal PROJEKT

Hlavní projektant (HIP): **Ing. Jiří Malina** Specialista: **Ing. Miroslav Švorčík**

Název stavby/akce:	Označení investora:
Modernizace tratí Brno-Přerov, 4. stavba Nezamyslice - Kojetín	Označení zakázky:
Název části:	Označení části:
Dálkové ovládání zabezpečovacího zařízení (DOZ)	**D.1.1.5**
Název objektu/dílčí části:	Označení objektu/technického prostředku:
Nezamyslice - Kojetín, ETCS	**PS 22-28-22**
Název přílohy:	Číslo přílohy (hyperlink):
Situační schéma Odb. Hruška	**2. 200**
Odpovědný projektant: Ivo Sedlák	Zpracovatelské přílohy: Ing. Josef Čmelík	Měřítko: Formáty: 7 x A4	Stupeň dokumentace: **PDPS**
Kraj: Olomoucký	Katastrální území: Nezamyslice, Nový Dvůr, Kojetín, Kojetín-Město, Hruška u H.	TUDU: 2101 Brno-N.n. – Přerov	Smluvní datum zpracování: **01.05.2023**

Stupeň dokumentace: PDPS

DOKUMENT JE CHRÁNĚN AUTORSKÝM ZÁKONEM Č. 121/2000 SB. V PLATNÉM ZNĚNÍ A JE DUŠEVNÍM VLASTNICTVÍ SPRÁVY ŽELEZNIC, STÁTNÍ ORGANIZACE. BEZ SOUHLASU SPRÁVY ŽELEZNIC, STÁTNÍ ORGANIZACE NELZE JAKÝMKOLIV ZPŮSOBEM TUTO DOKUMENTACI ROZMNOŽOVAT, UPRAVOVAT, ROZŠIŘOVAT NEBO JINÝM ZPŮSOBEM S NÍ NAKLÁDAT.