



BLOKOVÉ A KABELOVÉ SCHÉMA MÍSTNÍ KABELIZACE

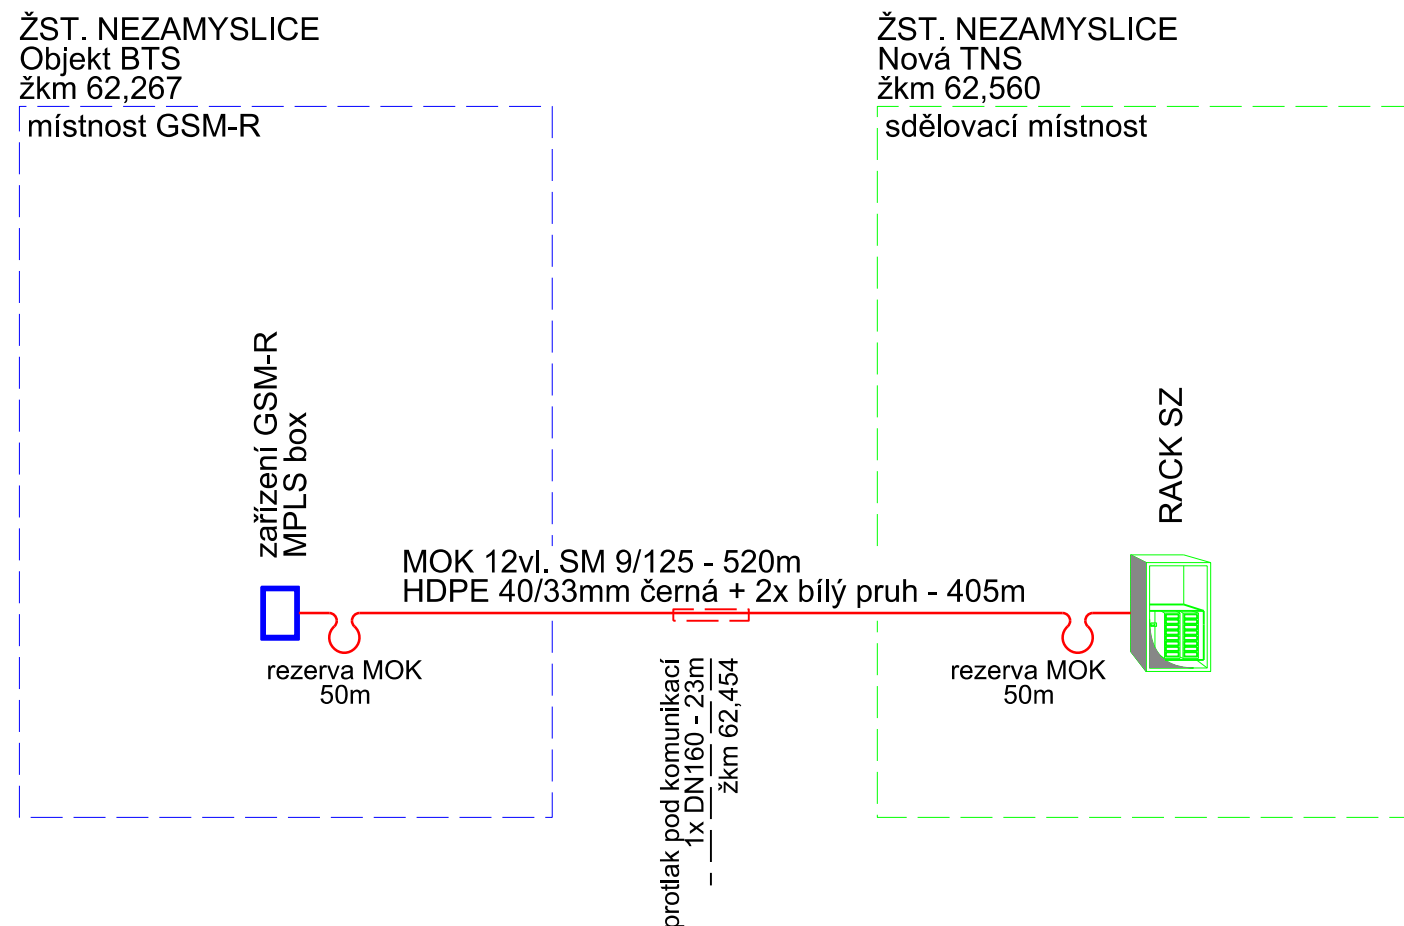

ozn. kabelu	délka	typ použitého kabelu	vedení (odkud - kam)
MOK_21_401	520m	MOK 12vl. SM 9/125	MPLS box (BTS) - rack SZ (TNS)

VYSVĚTLIVKY:

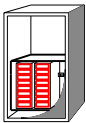

Ukončení kabelů ve skříni pro sdělovací zařízení
na ODF pro 144vl.



Zařízení GSM-R MPLS box - ukončení MOK na ODF pro 144vl.

— Místní optický kabel MOK

ČERVENÁ	Kabelizace a zařízení vybudované v rámci tohoto PS
MODRÁ	Objekty a zařízení vybudované v rámci souvisejících PS - PS 22-14-22
ZELENÁ	Objekty a zařízení vybudované v rámci související stavby "Modernizace trati Brno-Přerov, 3.stavba Vyškov - Nezamyslice"

POZNÁMKA:

Veškeré průrazy zdivem musí být po zatažení místního sdělovacího kabelu zapraveny protipožárními ucpávkami.

Kabelová trasa MOK 12VI. SM 9/125 vedena v ochranné HDPE 40/33 slouží jako provizorní propoj pro navázání datového toku GSM-R do kabelu TOK. Po dokončení stavby "Modernizace trati Brno-Prerov, 3.stavba Vyškov - Nezamyslice" bude propoj 3.stavbou upraven.

<div><div></div><div>Spolufinancováno Evropskou unií</div></div>						<div>Ministerstvo dopravy Státní fond dopravní infrastruktury</div>									
Jiná ověření:								Paré:							
Orientační schéma: <div></div>								Razítko oprávněné osoby:							
Revize:								Datum:							
000								1.5.2023							
Popis:								Kontroloval:							
Dokumentace PDPS								Ing. Ondřej Kopáč							
Stavebník/Investor:								Správa železnic, státní organizace							
Adresa:								Dlážděná 1003/7, 110 00 Praha 1							
Zástupce investora:								Stavební správa východ							
Adresa:								Nerudova 773/1, 779 00 Olomouc							
Zhotovitel díla:								Společnost Nej - Koj							
Adresa:								MORAVIA CONSULT Olomouc a.s. Legionářská 1085/8, 779 00 Olomouc T: +420 585 570 444 E: moravia@moravia.cz							
Kontakt:								 Metroprojekt Praha a.s. Argentinská 1621/36 Holešovice 170 00 Praha 7 T: +420 296154105 E: Info@metroprojekt.cz							
Zhotovitel části/objektu:								MORAVIA CONSULT Olomouc a.s.							
Adresa:								Legionářská 1085/8, 779 00 Olomouc							
Kontakt:								T: +420 585 570 444 E: moravia@moravia.cz							
Hlavní projektant (HIP):								Ing. Jiří Malina				Specialista: Ing. Milan Oharek			
Název stavby/akce:								Modernizace trati Brno-Přerov, 4. stavba Nezamyslice - Kojetín							
								Označení investora: S621500589							
								Zakázka: 21-022-232-SR							
Název části:								Místní kabelizace							
								Označení části: D.1.2.1							
Název objektu/dílčí části:								Žst. Nezamyslice, místní kabelizace							
								Označení objektu/komplexu: PS 21-14-01							
Název přílohy:								Blokové a kabelové schéma místní kabelizace							
Název dílčí části přílohy:								-							
								Číslo přílohy (typ/pořadí): 2. 301							
Odpovědný projektant:								Zpracovatel přílohy: Ing. Filip Rozsypal				Měřítka: - Formáty: 2xA4			
Kraj:								Katastrální území:				TUDU:			
Olomoucký								viz technická zpráva				2101 Brno-hl.n. – Přerov			
Označení investora:								Stupeň dokumentace:				Část:			
S 6 2 1 5 0 0 5 8 9								- P D P S				- D I 2 0 1			
												Objekt:			
												P S 2 1 1 4 0 1			
												Podoblet:			
												X X			
Příloha:								Revíze:							
- 2 - 3 0 1								- 0 0 0							