
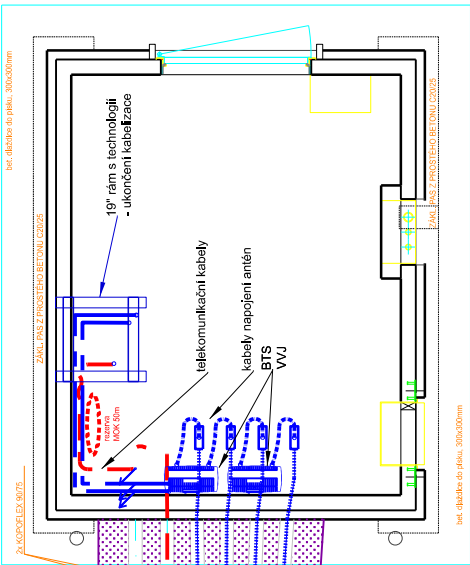


UMÍSTĚNÍ ZAŘÍZENÍ V BTS

SMĚR KOJETÍN


KOLEJIŠTĚ

SMĚR BRNO

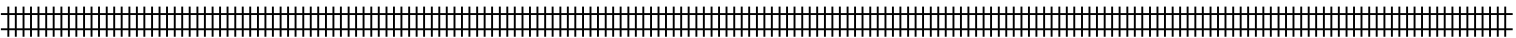

opt. kabel MOK 12vláken SM 9/125 v HDPE 40/33 (černá + 2 bílé pruhy) trubce a vyhl. kabel

TNS žst. Nezamyslice

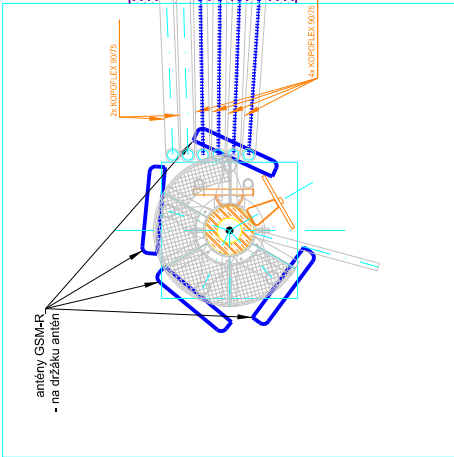



VB žst. Nezamyslice

POZNÁMKA:

ČERVENÁ zařízení budované v rámci tohoto PS

Výstavbu stožáru i technického domku včetně technologií řeší PS 22-14-22 Nezamyslice - Kojetín, GSM-R. Součástí PS 21-14-01 Žst. Nezamyslice, místní kabelizace jsou pouze zařízení označené červenou barvou.

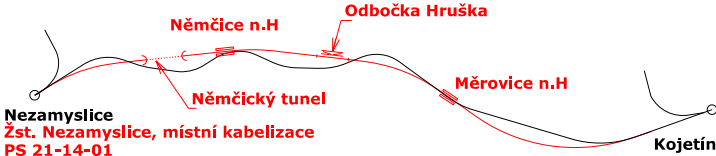		Spolufinancováno Evropskou unií		Ministerstvo dopravy Státní fond dopravní infrastruktury			
Jiná ověření:				Paré:			
Orientační schéma:				Razítko oprávněné osoby:			
				<div>Podpis: _____ Datum: _____</div>			
Revize:		Datum:		Popis:		Kontroloval:	
000		1.5.2023		Dokumentace PDPS		Ing. Ondřej Kopáč	
Stavebník/Investor:				Správa železnic, státní organizace			
Adresa:				Dlážděná 1003/7, 110 00 Praha 1			
Zástupce investora:				Stavební správa východ			
Adresa:				Nerudova 773/1, 779 00 Olomouc			
Zhotovitel díla:		Společnost Nej - Koj					
Adresa:		MORAVIA CONSULT Olomouc a.s. Legionářská 1085/8, 779 00 Olomouc T: +420 585 570 444 E: moravia@moravia.cz		Metroprojekt Praha a.s. Argentinská 1621/36 Holešovice 170 00 Praha 7 T: +420 296154105 E: Info@metroprojekt.cz			
Zhotovitel části/objektu:		MORAVIA CONSULT Olomouc a.s.					
Adresa:		Legionářská 1085/8, 779 00 Olomouc T: +420 585 570 444 E: moravia@moravia.cz					
Kontakt:							
Hlavní projektant (HIP):		Ing. Jiří Malina		Specialista:		Ing. Milan Oharek	
Název stavby/akce:		Modernizace trati Brno-Přerov, 4. stavba Nezamyslice - Kojetín				Označení investora: S621500589	
Název části:		Místní kabelizace				Zakázka: 21-022-232-SR	
Název objektu/dílčí části:		Žst. Nezamyslice, místní kabelizace				Označení části: D.1.2.1	
Název přílohy:		Umístění zařízení v BTS				Označení objektu/komplexu: PS 21-14-01	
Název dílčí části přílohy:		-				Číslo přílohy (typ/pořadí): 2. 501	
Odpovědný projektant:		Zpracovatel přílohy:		Měřítko: 1:50		Stupeň dokumentace:	
Ing. Filip Rozsypal		Ing. Filip Rozsypal		Formáty: 2xA4		PDPS	
Kraj:		Katastrální území:		TUDU:		Smluvní datum zpracování:	
Olomoucký		viz technická zpráva		2101 Brno-hl.n. – Přerov		01.05.2023	
Označení investora:		Stupeň dokumentace:		Objekt:		Příloha:	
S 6 2 1 5 0 0 5 8 9		- P D P S - D I 2 0 1		- P S 2 1 1 4 0 1		- 2 - 5 0 1	
						Revize:	
						- 0 0	