


BLOKOVÉ A NAPÁJECÍ SCHÉMA HODINOVÉHO ZAŘÍZENÍ

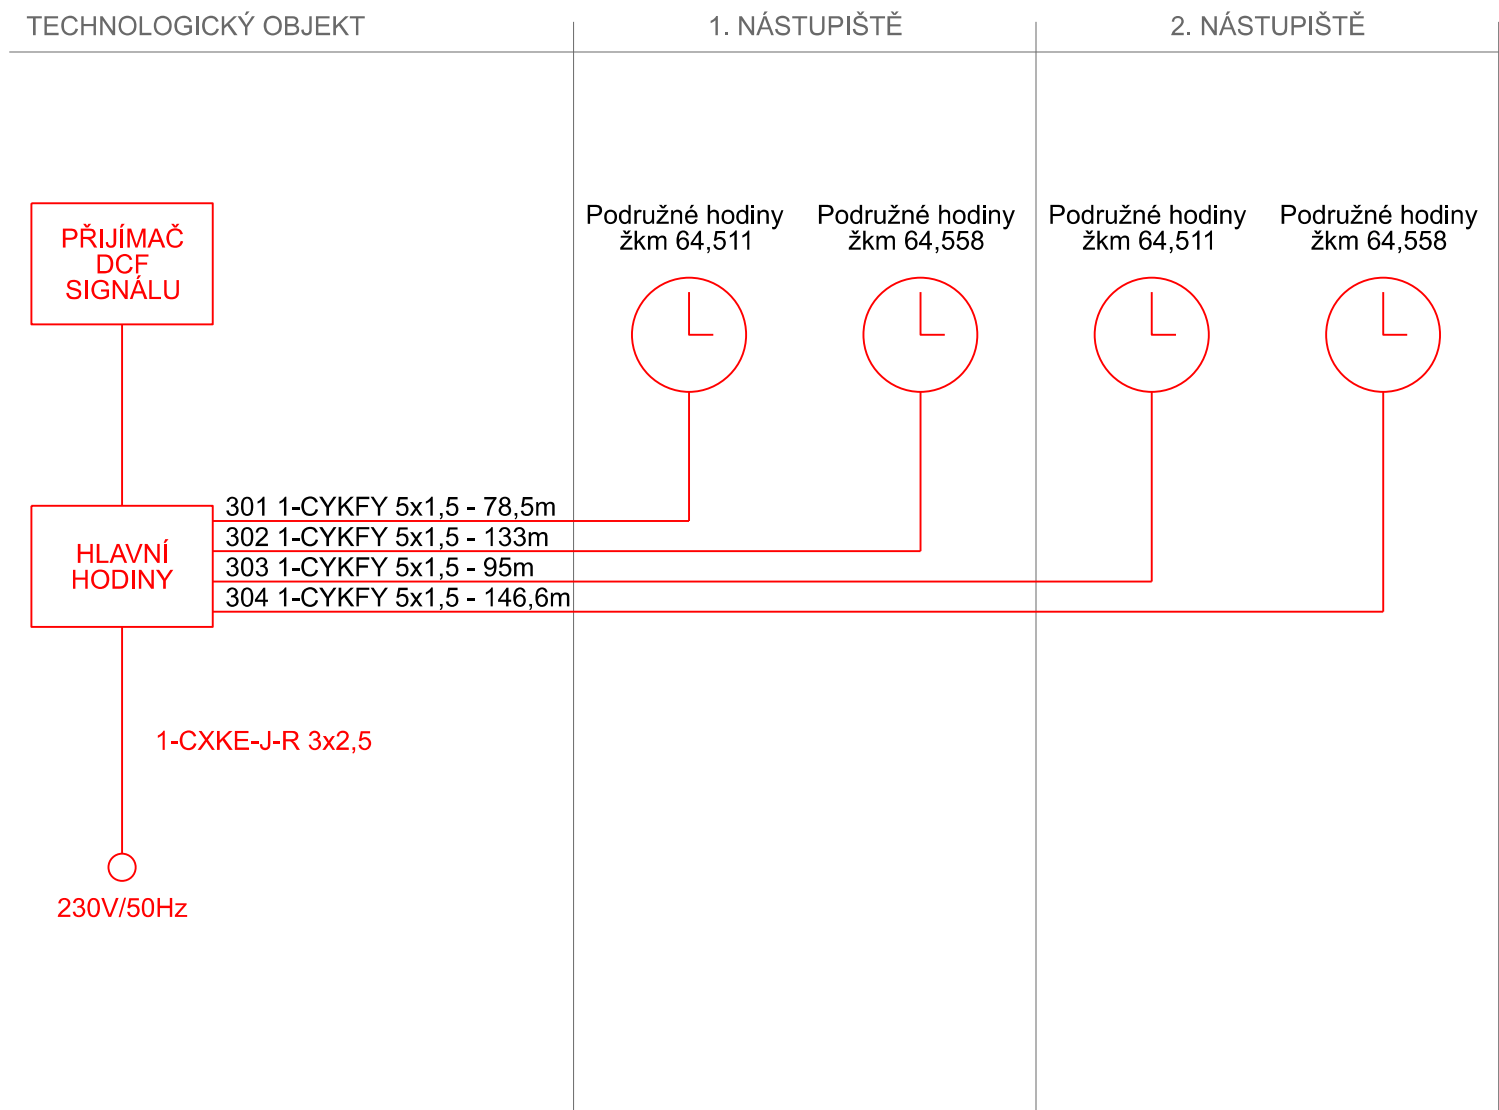

LEGENDA:

- rozvod jednotného času
- podružné hodiny analogové
- ČERNÁ

stávající zařízení
- ČERVENÁ


nové zařízení v rámci tohoto PS

POZNÁMKA:

Hodiny jsou umístěné na sloupu vedle informačních tabulí.


Hodiny musí odpovídat směrnici SŽ č.118.

Hodiny budou vybaveny vteřinovou ručičkou.



Spolufinancováno
Evropskou unií


Ministerstvo dopravy
Státní fond dopravní
infrastruktury



Jiná ověření:

Paré:

Orientační schéma:



Razítko oprávněné osoby:

Revize:

Datum:

Popis:

Kontroloval:

000

1.5.2023

Dokumentace PDPS

Ing. Filip Rozsypal


Stavebník/Investor:

Adresa:

Zástupce investora:

Adresa:

Správa železnic, státní organizace
Dlážděná 1003/7, 110 00 Praha 1
Stavební správa východ
Nerudova 773/1, 779 00 Olomouc


**SPRÁVA
ŽELEZNIC**

Zhotovitel díla:


Adresa:

Kontakt:

Společnost Nej - Koj
MORAVIA CONSULT Olomouc a.s.
Legionářská 1085/8,
779 00 Olomouc
T: +420 585 570 444
E: moravia@moravia.cz



Metroprojekt Praha a.s.
Argentinská 1621/36
Holešovice 170 00 Praha 7
T: +420 296154105
E: info@metroprojekt.cz




Zhotovitel části/objektu:

Adresa:

Kontakt:

MORAVIA CONSULT Olomouc a.s.
Legionářská 1085/8, 779 00 Olomouc
T: +420 585 570 444
E: moravia@moravia.cz



Hlavní projektant (HIP):

Specialista:

Ing. Jiří Malina

Ing. Milan Oharek

Název stavby/akce:

Název části:

Název objektu/dílčí části:

Název přílohy:

Název dílčí části přílohy:

Odpovědný projektant:

Kraj:

**Modernizace trati Brno-Přerov,
4. stavba Nezamyslice - Kojetín**

Integrované telekomunikační zařízení

**Zast. Němčice n. H., sdělovací
zařízení - technologie**

Blokové a napájecí schéma hodinového zařízení

-

Ing. Ondřej Kopáč

Okres Prostějov

Měřítko: -
Formáty: 2xA4

TUDU:
2101 Brno-hl.n. - Přerov

Označení investora:

Zakázka:

Označení části:

Označení objektu/komplexu:

Číslo přílohy (typ/pořadí):

Stupeň dokumentace:

Smluvní datum zpracování:

S621500589

21-022-232-SR

D.1.2.3

PS 22-14-13.1

2. 101

PDPS

01.05.2023

Označení investora:

Stupeň dokumentace:

Část:

Objekt:

Podobjekt:

Příloha:

Revize:

S621500589

21-022-232-SR

21-022-232-SR

21-022-232-SR

21-022-232-SR

21-022-232-SR

21-022-232-SR

DOKUMENT LZE UŽÍVAT POUZE VE SMYSLU PŘÍSLUŠNÉ SMLOUVY O DÍLO. ŽÁDNÁ JEHO ČÁST NEMŮŽE BÝT DLE ZÁKONA č.121/2000 Sb. KOPÍROVÁNA NEBO JINAK ROZŠÍŘOVÁNA BEZ SOUHLASU MORAVIA CONSULT Olomouc a.s.