UMÍSTĚNÍ ZAŘÍZENÍ V TO ZAST. NĚMČICE N.H. 1:50

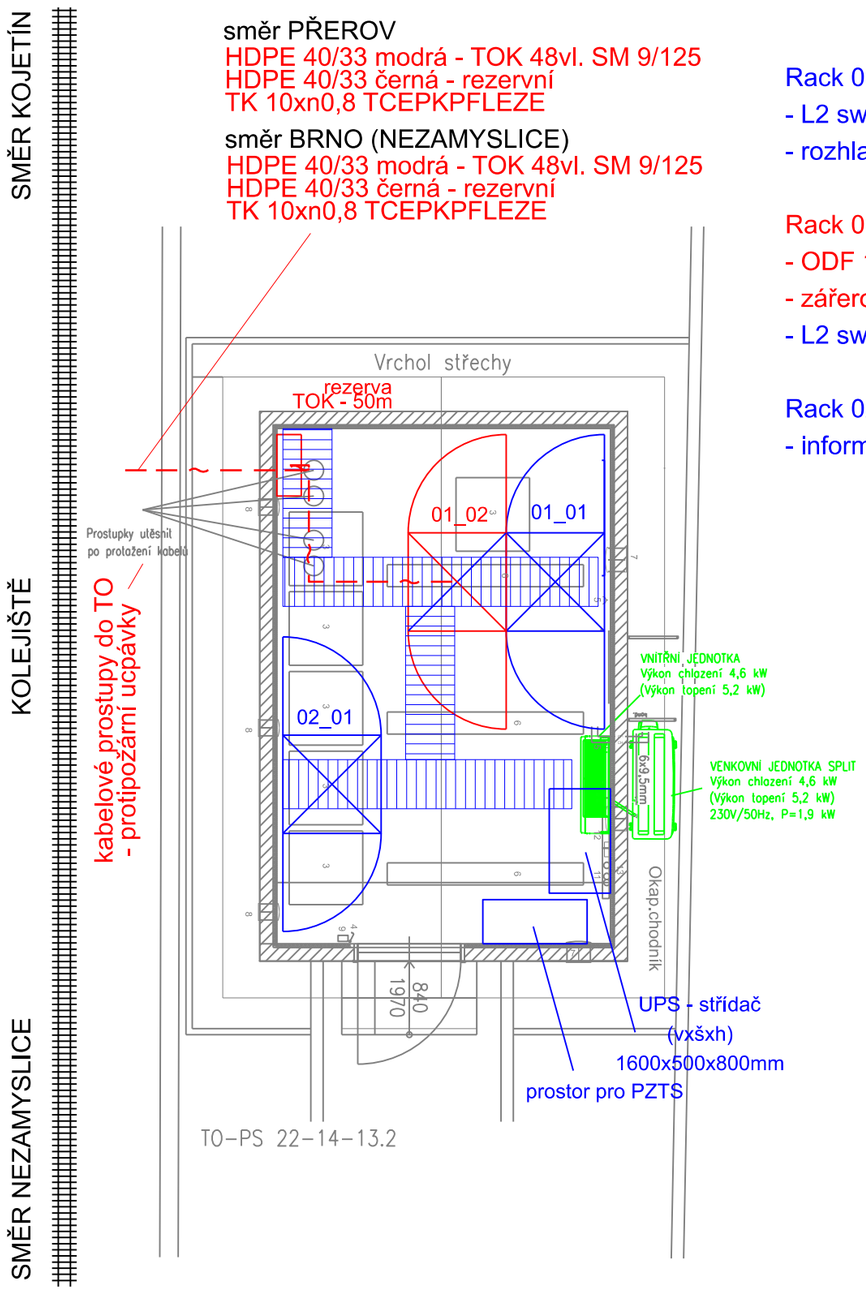

Rack 01_01 (800x800mm 47U)
- L2 switch 24p 4xSFP (CCTV)
- rozhlasové zařízení

Rack 01_02 (800x800mm 47U)
- ODF 144vl. - ukončení TOK 48vl.
- zářerové svorkovnice - ukončení TK
- L2 switch 24p 4xSFP

Rack 02_01 (800x800mm 47U)
- informační zařízení

POZNÁMKA:

ČERVENÁ - ZAŘÍZENÍ VYBUDOVANÁ V RÁMCI TOHOTO PS
MODRÁ - ZAŘÍZENÍ VYBUDOVANÁ V RÁMCI SOUVISEJÍCÍCH PS
ČERNÁ/ŠEDÁ - ZAŘÍZENÍ A OBJEKTY VYBUDOUVANÉ V RÁMCI SOUVISEJÍCÍCH SO
ZELENÁ - ZAŘÍZENÍ KLIMATIZACE (součást PS 22-14-13.2)

Přímo související SO/PS jsou uvedeny v technické zprávě

Spolufinancováno Evropskou unií

Ministerstvo dopravy
Státní fond dopravní infrastruktury

Jiná ověření:

Paré:

Orientační schéma:

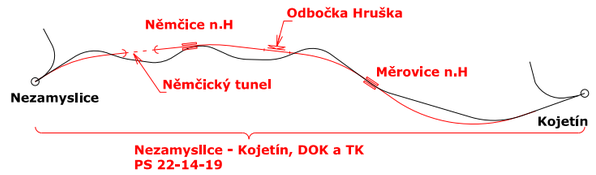

Razítko oprávněné osoby:

Podpis: Datum:

Revize:	Datum:	Popis:	Kontroloval:
000	1.5.2023	Dokumentace PDPS	Ing. Ondřej Kopáč

Stavebník/Investor:	**Správa železnic, státní organizace**
Adresa:	**Dlážděná 1003/7, 110 00 Praha 1**
Zástupce investora:	**Stavební správa východ**
Adresa:	**Nerudova 773/1, 779 00 Olomouc**

SPRÁVA ŽELEZNIC

Zhotovitel díla:	**Společnost Nej - Koj**	
Adresa:	MORAVIA CONSULT Olomouc a.s. Legionářská 1085/8, 779 00 Olomouc	Metroprojekt Praha a.s. Argentinská 1621/36 Holešovice 170 00 Praha 7
Kontakt:	T: +420 585 570 444 E: moravia@moravia.cz	T: +420 296154105 E: info@metroprojekt.cz
Zhotovitel části/objektu:	**MORAVIA CONSULT Olomouc a.s.**	
Adresa:	Legionářská 1085/8, 779 00 Olomouc	
Kontakt:	T: +420 585 570 444 E: moravia@moravia.cz	
Hlavní projektant (HIP):	**Ing. Jiří Malina**	Specialista: **Ing. Milan Oharek**

Název stavby/akce:	**Modernizace trati Brno-Přerov, 4. stavba Nezamyslice - Kojetín**	Označení investora: S621500589 Zakázka: 21-022-232-SR
Název části:	Dálková, optická, závěsná kabelizace (DK, DOK, ZOK)	Označení části: **D.1.2.5**
Název objektu/dílčí části:	**Nezamyslice - Kojetín, DOK a TK**	Označení objektu/komplexu: **PS 22-14-19**
Název přílohy: Název dílčí části přílohy:	Umístění zařízení v TO zast. Němčice n.H. -	Číslo přílohy (typ/pořadí): **2. 305**
Odpovědný projektant: Ing. Filip Rozsypal	Zpracovatel přílohy: Ing. Filip Rozsypal	Měřítko: 1:50 Formáty: 2xA4
Stupeň dokumentace: **PDPS**		
Kraj: Olomoucký	Katastrální území: viz technická zpráva	TUDU: 2101 Brno-hl.n. – Přerov
Smluvní datum zpracování: **01.05.2023**		

Označení investora:	Stupeň dokumentace:	Část:	Objekt:	Podobjekt:	Příloha:	Revize:
S 6 2 1 5 0 0 5 8 9	_ P D P S	_ D 1 2 0 5	_ P S 2 2 1 4 1 9	_ X X	_ 2 _ 3 0 5	_ 0 0 0

DOKUMENT LZE UŽÍVAT POUZE VE SMYSLU PŘÍSLUŠNÉ SMLOUVY O DÍLO. ŽÁDNÁ JEHO ČÁST NEMŮŽE BÝT DLE ZÁKONA č.121/2000 Sb. KOPÍROVÁNA NEBO JINAK ROZŠIŘOVÁNA BEZ SOUHLASU MORAVIA CONSULT Olomouc a.s.