


SCHÉMA PŘELOŽKY V KM 64,075 - 64,808

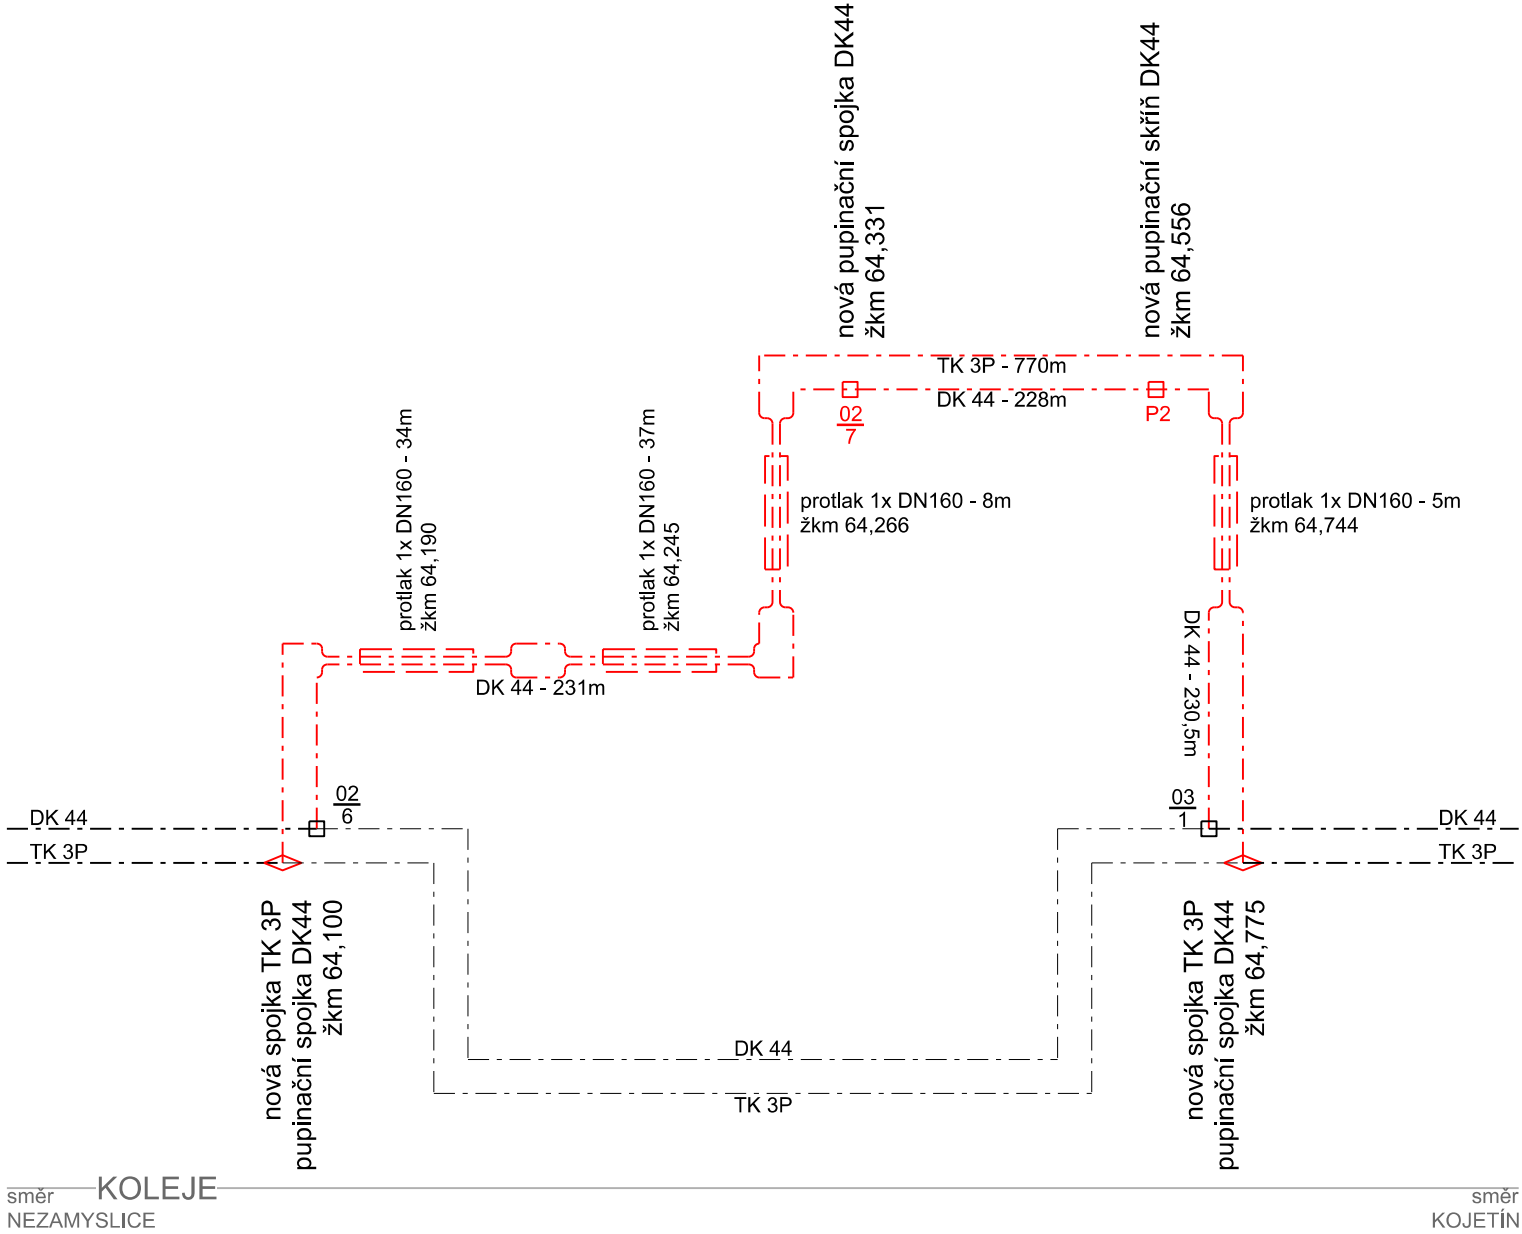

----- metalický kabel

ČERVENÁ Kabelizace a zařízení vybudované v rámci tohoto PS
ČERNÁ / ŠEDÁ Objekty a zařízení stávající

POZNÁMKA:

Datový provoz musí být na stávajících kabelech DK44 a TK 3P zachován, až do převedení datového provozu na nové kabely.
Po převedení datového provozu na novou kabelizaci v nové stopě, bude stávající kabelizace opustěna.

<div><div></div><div>Spolufinancováno Evropskou unií</div></div>		<div>Ministerstvo dopravy Státní fond dopravní infrastruktury</div> <div></div>	
Jiná ověření:		Paré:	
Orientační schéma: <div></div>		Razítko oprávněné osoby:	
Revize:		Datum:	
000		1.5.2023	
Popis:		Kontroloval:	
Dokumentace PDPS		Ing. Ondřej Kopáč	
Stavebník/Investor:		Správa železnic, státní organizace	
Adresa:		Dlážděná 1003/7, 110 00 Praha 1	
Zástupce investora:		Stavební správa východ	
Adresa:		Nerudova 773/1, 779 00 Olomouc	
Zhotovitel díla:		Společnost Nej - Koj	
Adresa:		MORAVIA CONSULT Olomouc a.s. Legionářská 1085/8, 779 00 Olomouc T: +420 585 570 444 E: moravia@moravia.cz	
Kontakt:		MCO	
Zhotovitel části/objektu:		MORAVIA CONSULT Olomouc a.s.	
Adresa:		Legionářská 1085/8, 779 00 Olomouc T: +420 585 570 444 E: moravia@moravia.cz	
Kontakt:		MCO	
Hlavní projektant (HIP):		Ing. Jiří Malina	
Specialista:		Ing. Milan Oharek	
Název stavby/akce:		Modernizace trati Brno-Přerov, 4. stavba Nezamyslice - Kojetín	
Název části:		Dálková, optická, závěsná kabelizace (DK, DOK, ZOK)	
Název objektu/dílčí části:		Nezamyslice - Kojetín, přeložky a úpravy kabelů SŽ	
Název přílohy:		Schéma přeložky v KM 64,075 - 64,808	
Název dílčí části přílohy:		-	
Odpovědný projektant:		Zpracovatel přílohy:	
Ing. Filip Rozsypal		Ing. Filip Rozsypal	
Kraj:		Katastrální území:	
Olomoucký		Viceměřice (okres Prostějov);781452	
Měřítko:		Formáty: 2xA4	
TUDU:		2101 Brno-hl.n. - Přerov	
Označení investora:		Stupeň dokumentace:	
S 6 2 1 5 0 0 5 8 9		Část:	
-		P D P S - D 1 2 0 5	
Objekt:		Podoblast:	
-		P S 2 2 1 4 2 0	
Příloha:		Revize:	
-		X X - 2 - 3 0 3 - 0 0 0	
DOKUMENT LZE UŽÍVAT POUZE VE SMYSLU PŘÍSLUŠNÉ SMLOUVY O DÍLO. ŽÁDNÁ JEHO ČÁST NEMŮŽE BÝT DLE ZÁKONA č.121/2000 Sb. KOPÍROVÁNA NEBO JINAK ROZŠÍŘOVÁNA BEZ SOUHLASU MORAVIA CONSULT Olomouc a.s.			