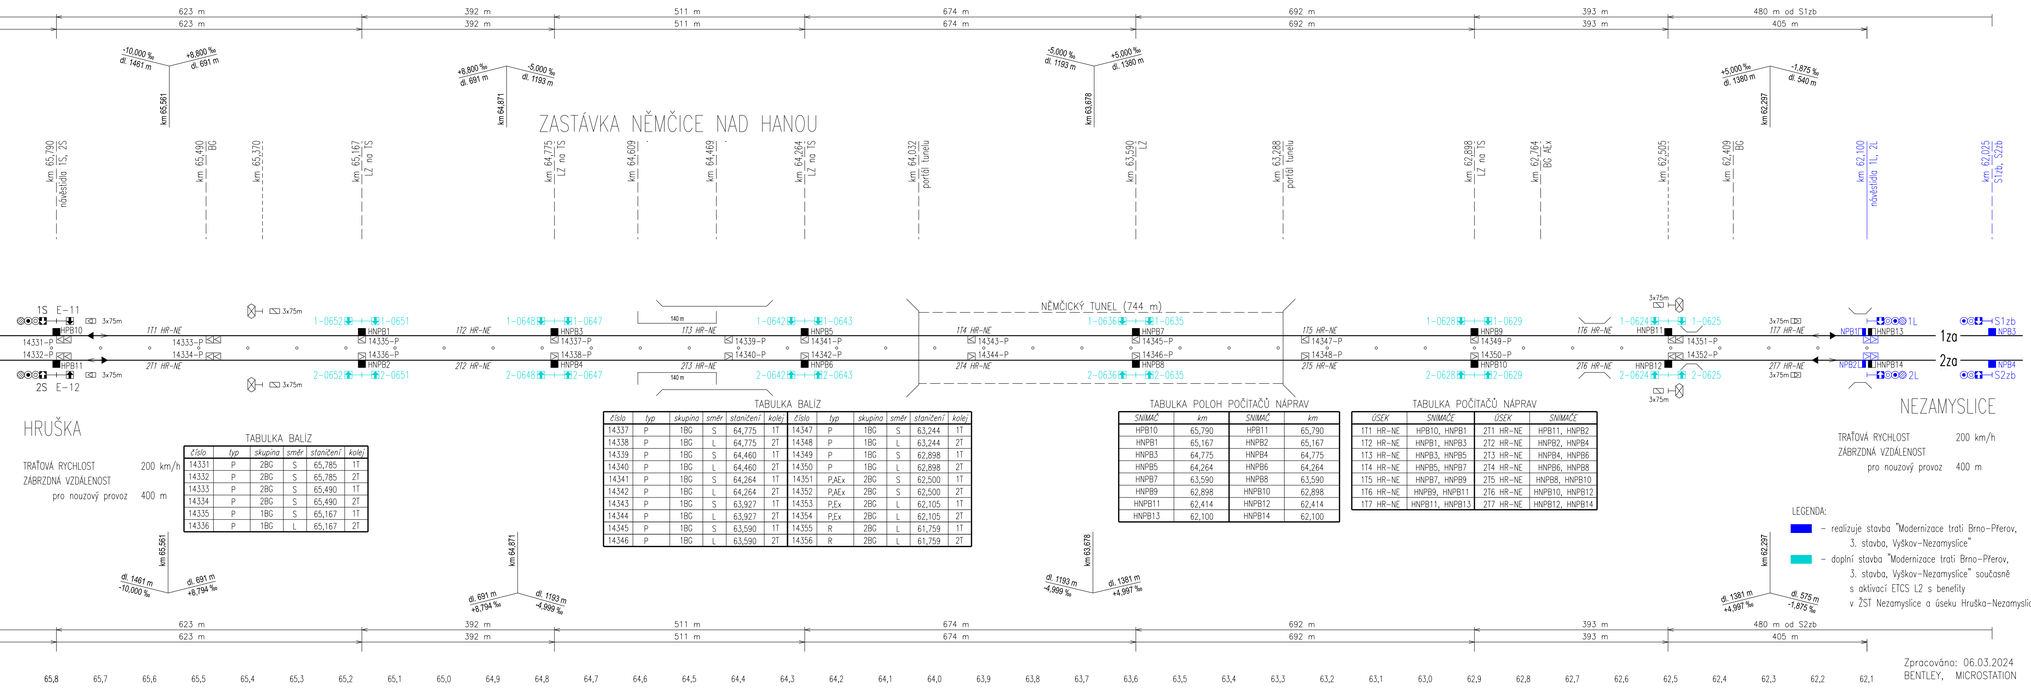

Zpracováno: 06.03.2024
BENTLEY, MICROSTATION

Spolufinancováno Evropskou unií

Ministerstvo dopravy
Státní fond dopravní infrastruktury

Jiná ověření:

Paré:

Orientační schéma:

Razítko oprávněné osoby:

Podpis: Datum:

Revize:	Datum:	Popis:	Kontroloval:
000	1.5.2023	Dokumentace PDPS	Ivo Jabůrek

Stavebník/Investor:	**Správa železnic, státní organizace**
Adresa:	**Dlážděná 1003/7, 110 00 Praha 1**
Zástupce investora:	**Stavební správa východ**
Adresa:	**Nerudova 773/1, 779 00 Olomouc**

SPRÁVA ŽELEZNIC

Zhotovitel díla:	**Společnost Nej - Kaj**
Adresa:	MORAVIA CONSULT Olomouc a.s. Legionářská 1085/8, 779 00 Olomouc T: +420 585 570 444 E: moravia@moravia.cz
Kontakt:	

Metroprojekt Praha a.s.
Argentinská 1621/36
Holešovice 170 00 Praha 7
T: +420 296154105
E: info@metroprojekt.cz

Zhotovitel části/objektu:	**Signal Projekt s.r.o.**
Adresa:	Vídeňská 55, 639 00 Brno
Kontakt:	T: +420 515 917 689 projekce@signalprojekt.cz
Hlavní projektant (HIP):	**Ing. Jiří Malina**
Specialista:	**Ing. Miroslav Švorčík**

Název stavby/akce:	**Modernizace trati Brno-Přerov, 4. stavba Nezamyslice - Kojetín**
Označení investora:	5621500589
Zakázka:	21-022-210-SR
Název části:	Traťové zabezpečovací zařízení (TZZ)
Označení části:	**D.1.1.2**
Název objektu/dílčí části:	**Nezamyslice - Hruška, TZZ**
Označení objektu/komplexu:	**PS 22-28-11**
Název přílohy:	Situační schéma
Název dílčí části přílohy:	- definitivní stav po zavedení ETCS L2 s benefity v ŽST Nezamyslice
Číslo přílohy (typ/pořadí):	**2. 200**
Odpovědný projektant:	Ivo Jabůrek
Kraj:	Olomoucký
Zpracovatel přílohy:	Ing. Josef Chláček
Katastrální území:	Nezamyslice 704393, Němčice n.H. 703044, Hruška 648671
Měřítko:	-
Formáty:	5x A4
TUDU:	2101 Brno-hl.n. – Přerov
Stupeň dokumentace:	**PDPS**
Smluvní datum zpracování:	**01.05.2023**

Investiční evidence: S 6 4 2 7 1 5 0 0 5 8 9 Projektant: P D P S – D J 7 2 2 – P 6 2 2 2 2 8 1 r Přílohy: 1 4 x – 7 1 – 2 2 0 0 – 2 0 2 0

DOKUMENT JE CHRÁNĚN AUTORSKÝM ZÁKONEM. JAKÉKOLIV JEHO ČÁSTI NEBO CELÝ DOKUMENT BEZ SOUHLASU MORAVIA CONSULT Olomouc a.s. NELZE KOPÍROVAT NEBO JINAK REPRODUKOVAT.