ZASTÁVKA MĚROVICE NAD HANOU

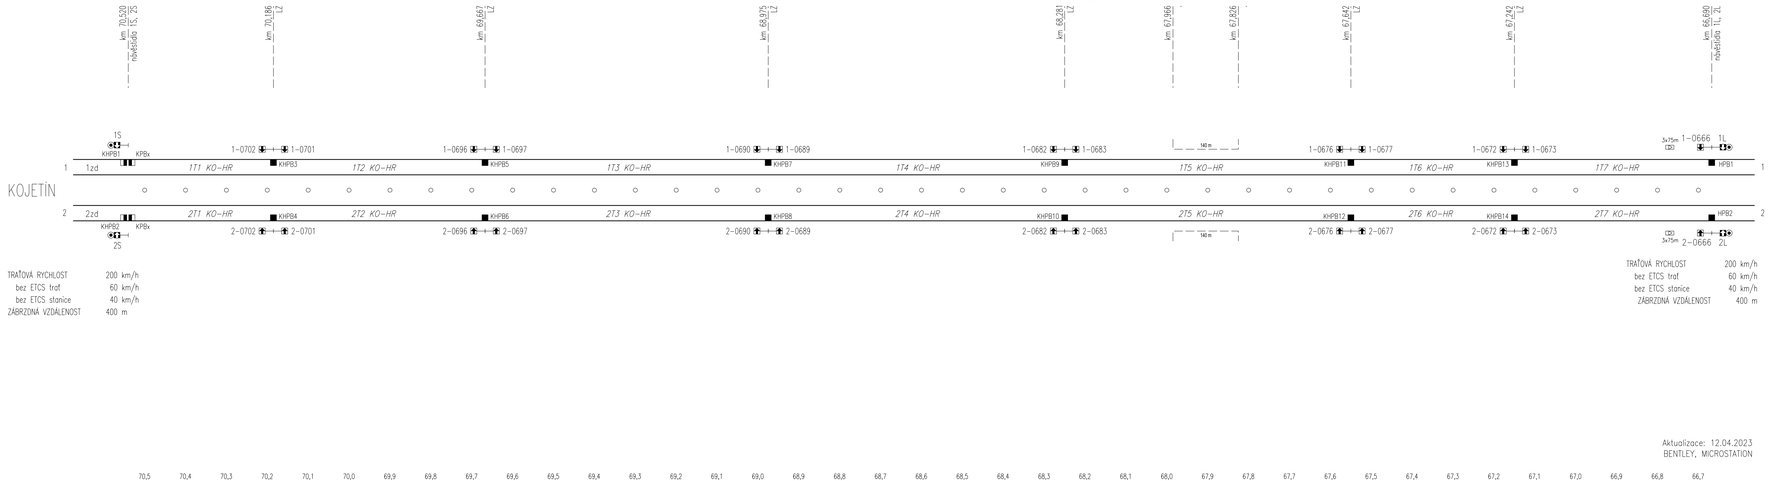

TRAŤOVÁ RYCHLOST 200 km/h
bez ETCS trať 60 km/h
bez ETCS stanice 40 km/h
ZÁBRZDNÁ VZDÁLENOST 400 m

TRAŤOVÁ RYCHLOST 200 km/h
bez ETCS trať 60 km/h
bez ETCS stanice 40 km/h
ZÁBRZDNÁ VZDÁLENOST 400 m

Aktualizace: 12.04.2023
BENTLEY, MICROSTATION

Spolufinancováno Evropskou unií

Ministerstvo dopravy
Státní fond dopravní infrastruktury

Jiná ověření:

Paré:

Orientační schéma:

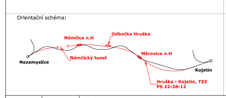

Podpis: Datum:

Rozliško oprávněné osoby:

Revize:	Datum:	Popis:	Kontroloval:
000	1.5.2023	Dokumentace PDPS	Ivo Jabůrek

Stavebník/investor: **Správa železnic, státní organizace**
Adresa: **Dlážděná 1003/7, 110 00 Praha 1**
Zástupce investora: **Stavební správa východ**
Adresa: **Nerudova 773/1, 779 00 Olomouc**

SPRÁVA ŽELEZNIC

Zhotovitel díla: **Společnost Nej - Koj**
Adresa: NOVAKOM CONSULT Olomouc a.s.
Legionářská 1085/8,
779 00 Olomouc
T: +420 585 370 444
E: morava@novakom.cz
Kontakt:

Metroprojekt Praha a.s.
Argentinská 1621/36
170 00 Praha 7 - Holešovice
T: +420 296194105
E: info@metroprojekt.cz

Zhotovitel části/objektu: **Signal Projekt s.r.o.**
Adresa: Vídeňská 55, 639 00 Brno
Kontakt: T: +420 515 917 689
projekce@signalprojekt.cz

Hlavní projektant (HIP): **Ing. Jiří Malina** Specialista: **Ing. Miroslav Švorčík**

Název stavby/akce:	**Modernizace trati Brno-Přerov, 4. stavba Nezamyslice - Kojetín**	Označení investora: 0621500589
		Zakázka: 21-002+232-06
Název části:	Traťové zabezpečovací zařízení (TZZ)	Označení části: **D.1.1.2**
Název objektu/dílčí části:	**Hruška - Kojetín, TZZ**	Označení objektu/komplexu: **PS 22-28-12**
Název přílohy:	Schéma rozmístění počítačů náprav	Číslo přílohy (typ/pořadí): **2. 400**
Název dílčí části přílohy:	-	
Odpovědný projektant: Ivo Jabůrek	Zpracovatel přílohy: Ing. Josef Čihák	Měřítko: - Formáty: 6 x A4
Kraj: Olomoucký	Katastrální území: Hruška 698571, Měrovice n.H. 691519, Kojetín 697001	Stupeň dokumentace: **PDPS**
	TUDU: 2101 Brno-hl.n. – Přerov	Smluvní datum zpracování: **01.05.2023**

Verze: 1 Stupeň dokumentace: PDPS Datum: 1.5.2023

DOKUMENT JE SOUČÁSTÍ PROJEKTU NEBO JEHO PŘÍSLUŠNÉ STAVEBNÍ ČÁSTI. ZNĚNÍ BYLO ČÍSTĚ NEPOŠTĚ BYLO ZMĚNĚNO V SOULADU SE NAŘÍZENÍM NEBO ZMĚNĚNO BEZ SOUHLASU PŮVODCE (ZÁKON Č. 121/2000 SB.)