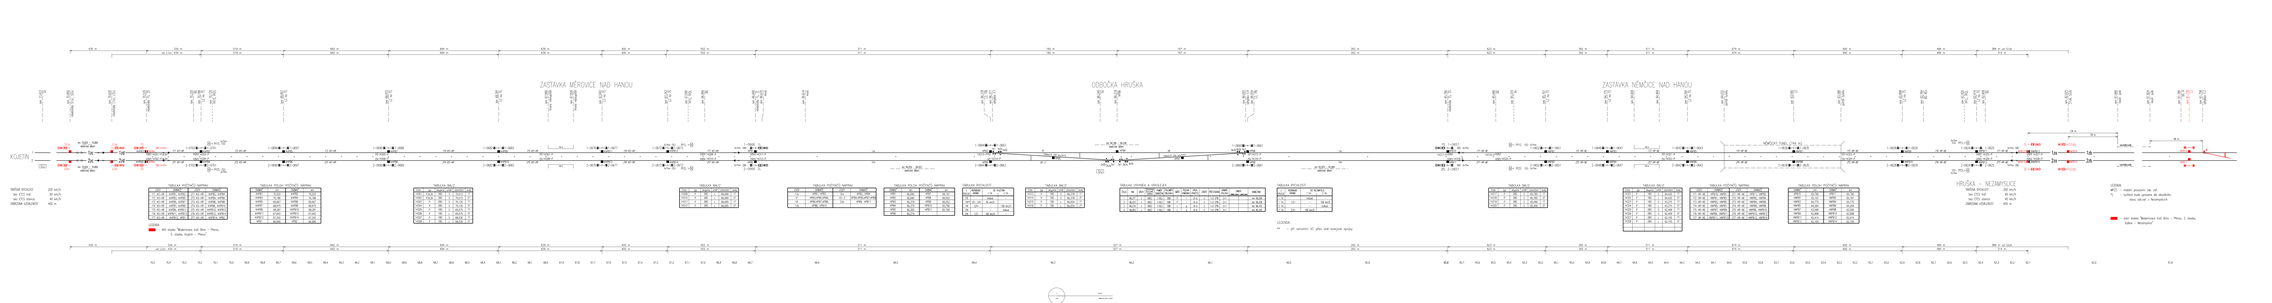

Evropská unie
Evropský fond regionálního rozvoje
Integrovaný dopravní systém Jihomoravského kraje
Modernizace železniční dopravní cesty Česká republika
Nesovice
Nezamyslice
Měrovice n.H.
Němčice nad Hanou
Hrušky
Kojetín
Přerov
Nezamyslice – Kojetín, trať 310 (Přerov – Česká Třebová)
Kojetín
Měrovice nad Hanou
Němčice nad Hanou
Hrušky
Nezamyslice
Projekt:
Dokumentace:
Stupeň:
Správa železnic, státní organizace
Oblastní ústředí v Olomouci
Nádražní 1062/5, 779 00 Olomouc
Modernizace trati Přerov – Česká Třebová
Nezamyslice – Kojetín
Společnost:
Sídlo:
Projektant stavby:
Hlavní inženýr projektu:
Ing. Jiří Matlas
Ing. Miroslav Kocián
Modernizace železniční trati Brno – Přerov, 2. stavba, Vyškov – Nezamyslice
Název stavby:
Nezamyslice – Kojetín, ETCS
Číslo stavby:
PS 22-39-22
Název přílohy:
Pořadová schéma
Číslo přílohy:
2. 204
Datum:
Zpracoval:
Ing. Josef Chaloupka
Kontroloval:
Ing. Miroslav Kocián
Měřítko:
Formát: 12 x A3
Výtisk č.:
Archivní číslo:
PS-ZD-204
Zpracováno: 12.04.2023

Tento výkres je chráněn autorským zákonem. Bez souhlasu autora jej nelze kopírovat, rozmnožovat, ani jakýmkoliv způsobem šířit.