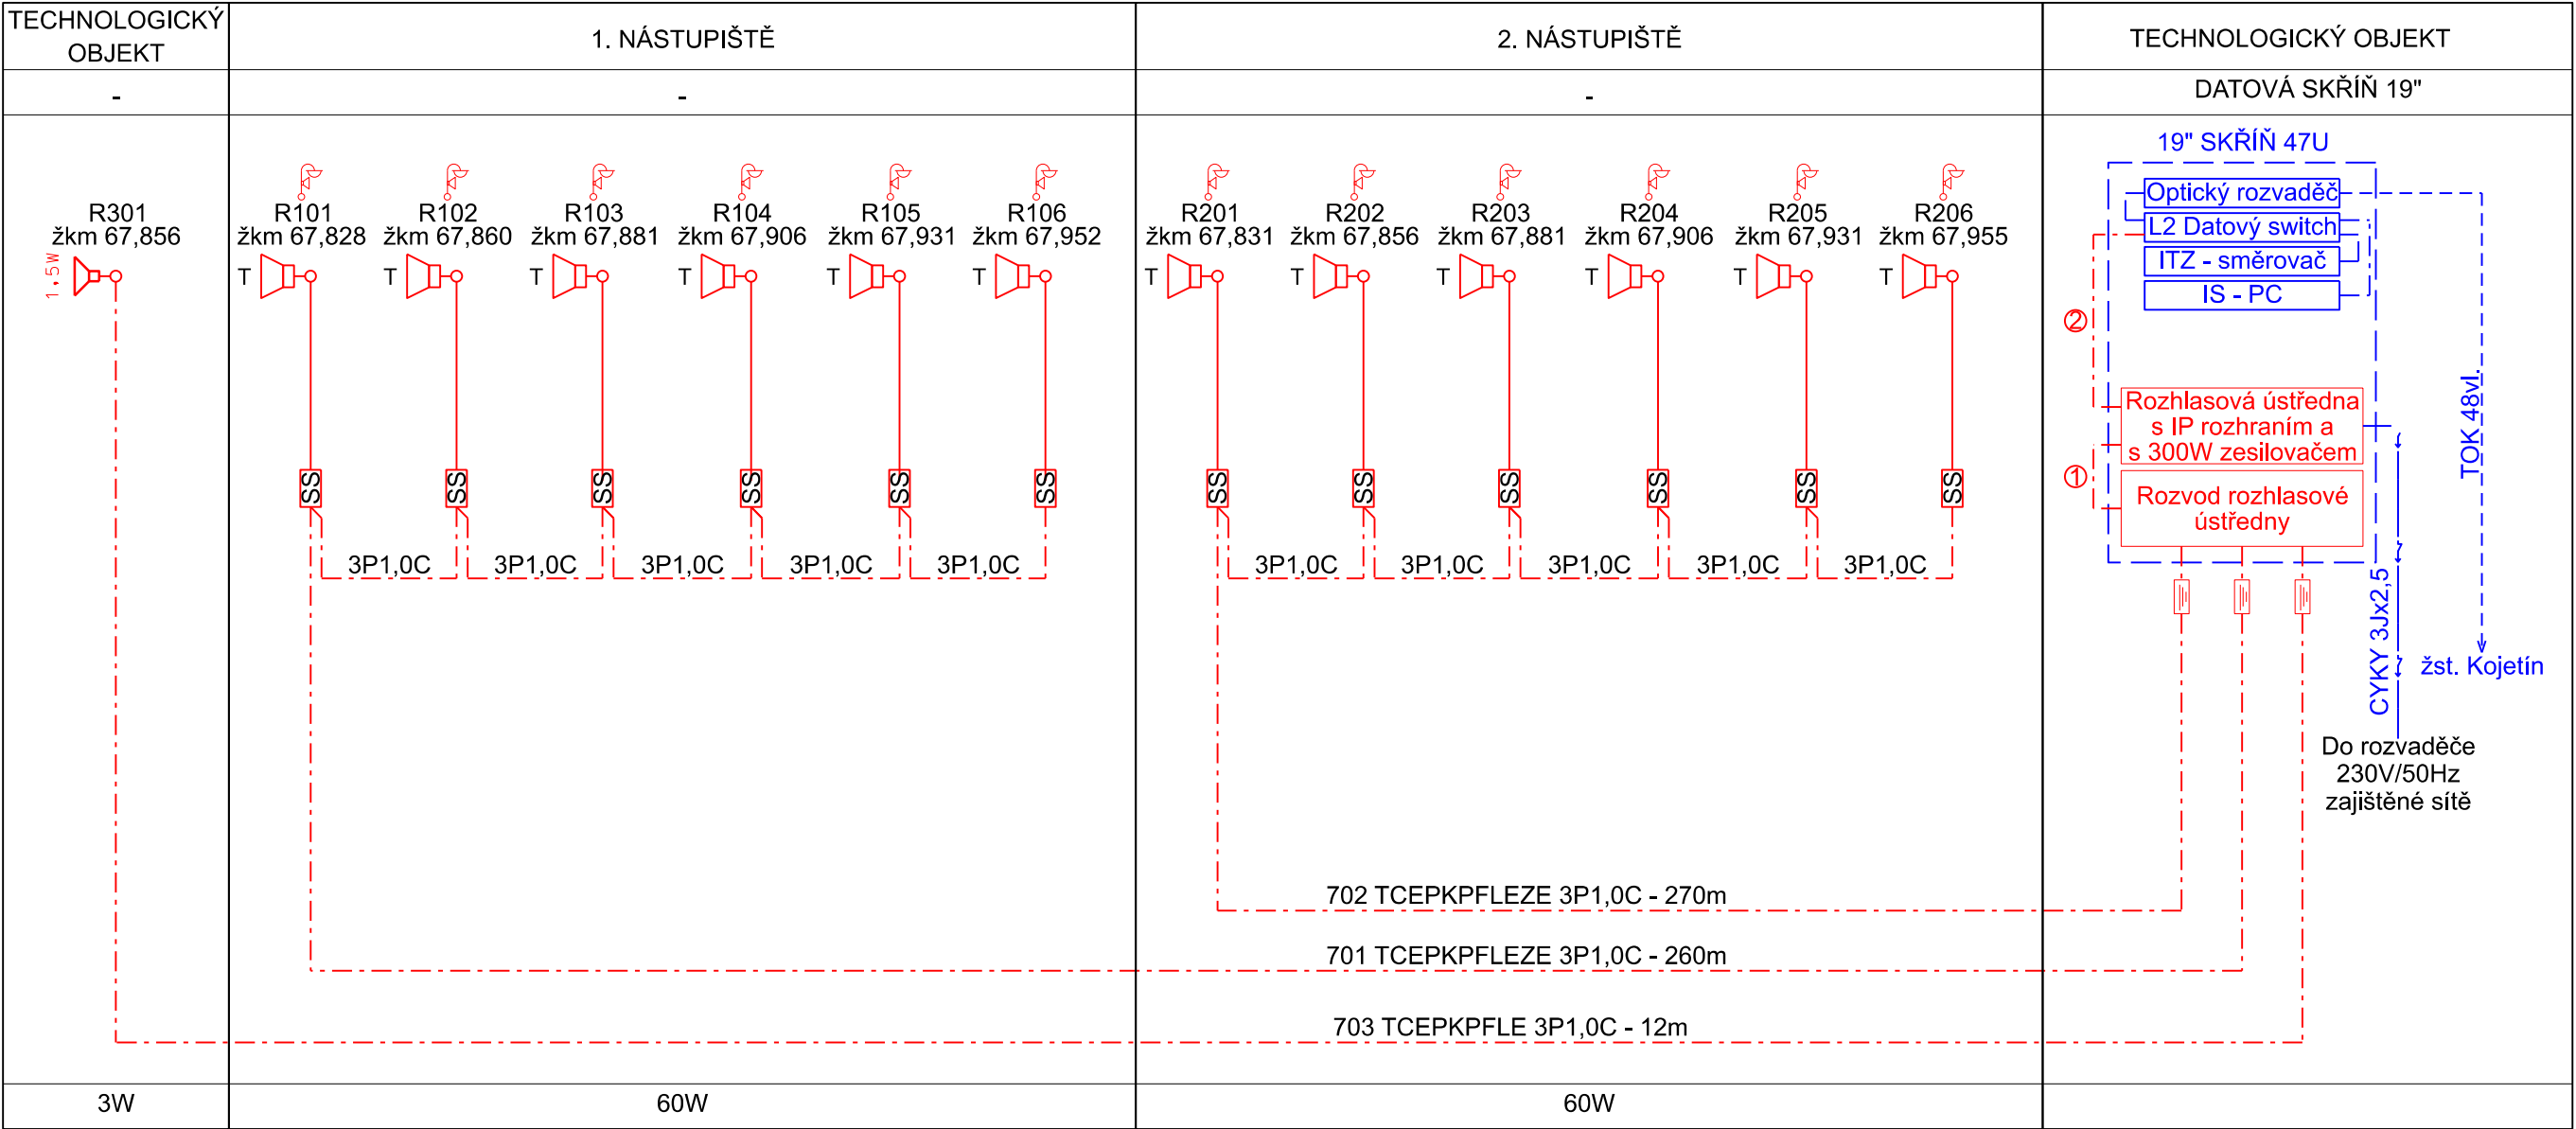


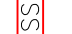



BLOKOVÉ A NAPÁJECÍ SCHÉMA ROZHLASU

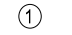



VYSVĚTLIVKY:

-  Reproduktor venkovní, malý tlakový
-  1,5W

Nová reproduktorová skříňka 100V/6W/3W/1,5W s vestavěným regulátorem hlasitosti
-  SS

Skříňka svorkovnic
- 


Elektroinstalační krabice pod omítku
-  ① SYKFY 5x2x0,5


 ② LAM TWIN FTP 4x2x0,5

3P1,0C

TCEPKPFLE 3P1,0C

3P1,0C

TCEPKPFLEZE 3P1,0C
- 

Rozhlasové reproduktory jsou připevněny na nové sdružené stojáky
- 

Přepětová ochrana

VÝKONOVÁ BILANCE:

	REPRODUKTOR	VÝKON	POČET REPRO.	CELKEM
1.NÁSTUPIŠTĚ	TLAKOVÝ	15/10/6W	6 Ks	60W
2.NÁSTUPIŠTĚ	TLAKOVÝ	15/10/6W	6 Ks	60W
TECHNOLOGICKÝ OBJEKT	TLAKOVÝ	6/3/1,5W	1 Ks	3W
CELKEM				123W

POZNÁMKY:



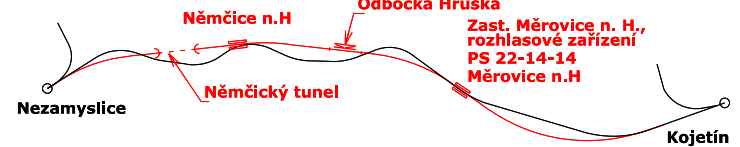




Rozhlasové reproduktory budou připevněny na nové sdružené stojáky dle směrnice Ž17.1.

- ČERVENĚ -

Zařízení budovaná v rámci tohoto PS
- MODŘE -

Zařízení budovaná v rámci souvisejících PS a SO
- ČERNÁ -

Stávající zařízení

<div> Spolufinancováno Evropskou unií</div>		<div>Ministerstvo dopravy</div> <div>Státní fond dopravní infrastruktury</div> <div></div>	
Jiná ověření:		Paré:	
Orientační schéma: <div></div>		Razítko oprávněné osoby:	
Revize: 000		Datum: 05.12.2022	
Popis: Dokumentace BBPS		Kontroloval: Ing. Filip Rozsypal	
Stavebník/Investor: Adresa: Zástupce investora: Adresa:		<div>Správa železnic, státní organizace</div> <div>Diážděná 1003/7, 110 00 Praha 1</div> <div>Stavební správa východ</div> <div>Nerudova 773/1, 779 00 Olomouc</div> <div></div>	
Zhotovitel díla: Adresa: Kontakt:		<div>Společnost Nej - Koj</div> <div>MORAVIA CONSULT Olomouc a.s.</div> <div>Legionářská 1085/8, 779 00 Olomouc</div> <div>T: +420 585 570 444</div> <div>E: moravia@moravia.cz</div> <div></div> <div>Metroprojekt Praha a.s.</div> <div>Argentinská 1621/36</div> <div>Holešovice 170 00 Praha 7</div> <div>T: +420 296154105</div> <div>E: info@metroprojekt.cz</div> <div></div>	
Zhotovitel části/objektu: Adresa: Kontakt:		<div>MORAVIA CONSULT Olomouc a.s.</div> <div>Legionářská 1085/8, 779 00 Olomouc</div> <div>T: +420 585 570 444</div> <div>E: moravia@moravia.cz</div> <div></div>	
Hlavní projektant (HIP): Ing. Jiří Malina		Specialista: Ing. Milan Oharek	
Název stavby/akce:		Označení investora:	
Modernizace trati Brno-Přerov, 4. stavba Nezamyslice - Kojetín		S621500589	
Název části:		Zakázka:	
Rozhlasové zařízení		21-022-232-SR	
Název objektu/díle části:		Označení části:	
Zast. Měrovice n. H., rozhlasové zařízení		D.1.2.2	
		Označení objektu/komplexu:	
		PS 22-14-14	
Název přílohy:		Číslo přílohy (typ/pořadí):	
Blokové a napájecí schéma rozhlasu		2. 101	
Název díle části přílohy:			
Odpovědný projektant: Ing. Ondřej Kopáč		Stupeň dokumentace: PD8B	
Kraj: Olomoucký		Smluvní datum zpracování: 01.05.2023	
Měrovice nad Hanou (okres Přerov);693219		Měřítko: - Formáty: 3xA4	
TUDU: 2101 Brno-hl.n. - Přerov			
Označení investora:		Objekt:	
Stupeň dokumentace: Část:		Podoblet:	
S 6 2 1 5 0 0 5 8 9 - 0 0 P S - D I 2 0 2 - P S 2 2 1 4 I I 4 - X X - 2 - 1 0 1 - 0 0 0			

DOKUMENT LZE UŽÍVAT POUZE VE SMYSLU PŘÍSLUŠNÉ SMLOUVY O DÍLO. ŽÁDNÁ JEHO ČÁST NEMŮŽE BÝT DLE ZÁKONA č.121/2000 Sb. KOPÍROVÁNA NEBO JINAK ROZŠÍŘOVÁNA. BEZ SOUHLASU MORAVIA CONSULT Olomouc a.s.