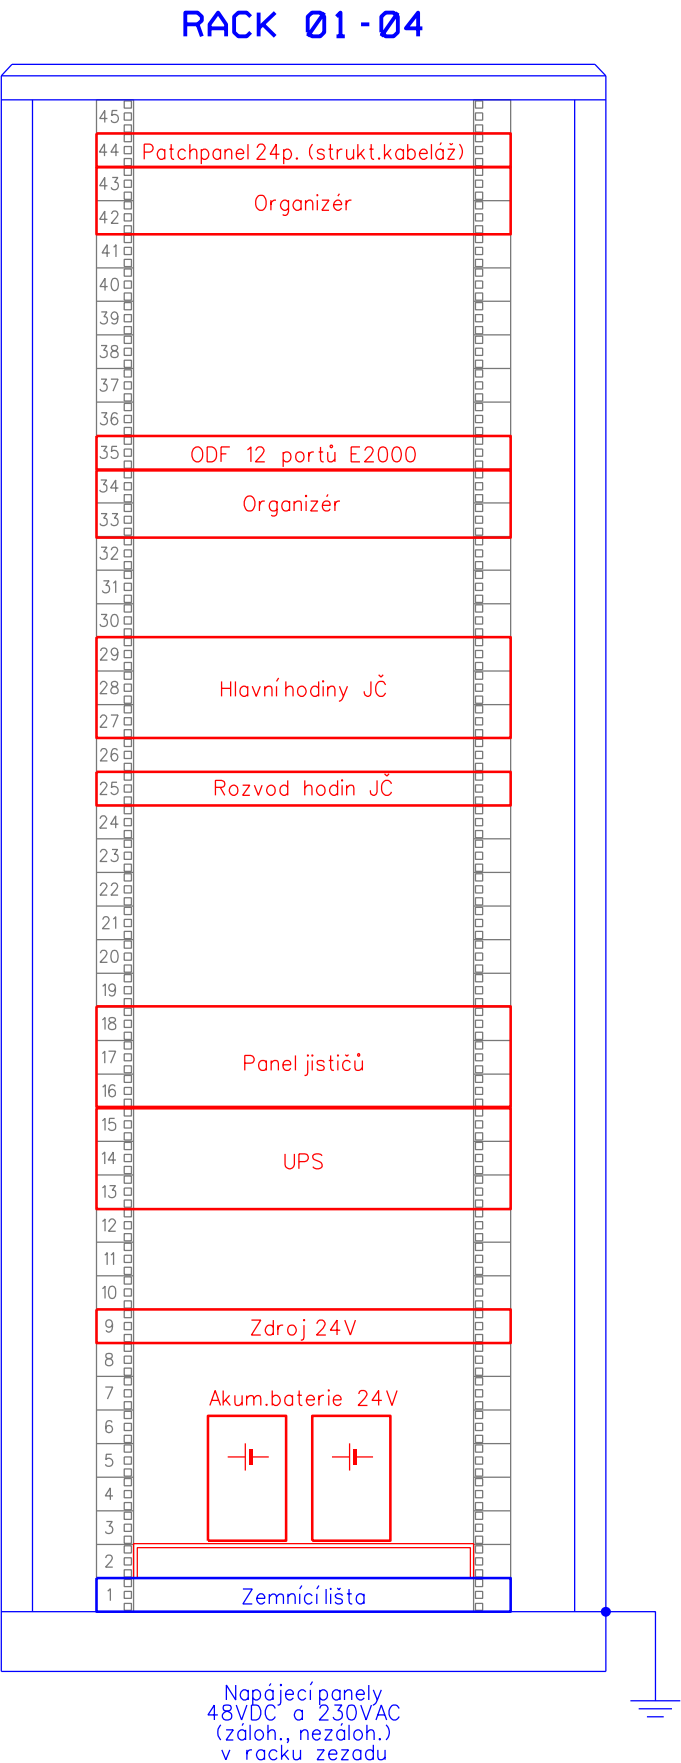


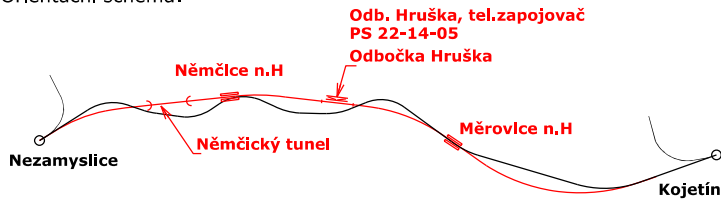



OBSAZENÍ 19" RACKU VE SDĚLOVACÍ MÍSTNOSTI CTD
- NĚMČICKÝ TUNEL, TECHNOLOGICKÝ OBJEKT TO



 Spolufinancováno Evropskou unií		Ministerstvo dopravy Státní fond dopravní infrastruktury 	
Jiná ověření:		Paré:	
Orientační schéma: 		Razítko oprávněné osoby:	
Revize:		Datum:	
000		1.5.2023	
Popis:		Kontroloval:	
Dokumentace PDPS		Ing. Ondřej Kopáč	
Stavebník/Investor:		Správa železnic, státní organizace	
Adresa:		Dlážděná 1003/7, 110 00 Praha 1	
Zástupce investora:		Stavební správa východ	
Adresa:		Nerudova 773/1, 779 00 Olomouc	
Zhotovitel díla:		Společnost Nej - Koj	
Adresa:		MORAVIA CONSULT Olomouc a.s., Legionářská 1085/8, 779 00 Olomouc T: +420 585 570 444 E: moravia@moravia.cz	
Kontakt:		 Metroprojekt Praha a.s., Argentinská 1621/36 Holešovice 170 00 Praha 7 T: +420 296154105 E: info@metroprojekt.cz	
Zhotovitel části/objektu:		MORAVIA CONSULT Olomouc a.s.	
Adresa:		Legionářská 1085/8, 779 00 Olomouc	
Kontakt:		T: +420 585 570 444 E: moravia@moravia.cz	
Hlavní projektant (HIP):		Ing. Jiří Malina	
Specialista:		Ing. Milan Oharek	
Název stavby/akce:		Modernizace trati Brno-Přerov, 4. stavba Nezamyslice - Kojetín	
Název části:		Integrované telekomunikační zařízení	
Název objektu/dílčí části:		Němčický tunel, sdělovací zařízení	
Název přílohy:		Pohled na 19" rack	
Název dílčí části přílohy:		-	
Odpovědný projektant:		Zpracovatel přílohy:	
Ing. Milan Oharek		Ing. Milan Oharek	
Kraj:		Katastrální území:	
Olomoucký		Němčice nad Hanou (okres Prostějov)	
Měřítko:		Formáty: A4	
-		-	
TUDU:		-	
-		-	
Smluvní datum zpracování:		01.05.2023	
Označení investora:		S621500589	
Zakázka:		21-022-232-SR	
Označení části:		D.1.2.3	
Označení objektu/komplexu:		PS 22-14-03	
Číslo přílohy (typ/pořadí):		2. 301	
Stupeň dokumentace:		PDPS	
Smluvní datum zpracování:		01.05.2023	
Označení investora:		S 6 2 1 5 0 0 5 8 9	
Stupeň dokumentace:		Část: - P D P S - D 1 2 0 3	
Objekt:		Příloha: - P S 2 2 1 4 0 3	
Podobjekt:		Revize: - 2 - 3 0 1 - 0 0 0	

DOKUMENT LZE UŽÍVAT POUZE VE SMYSLU PŘÍSLUŠNÉ SMLOUVY O DÍLO. ŽÁDNÁ JEHO ČÁST NEMŮŽE BÝT DLE ZÁKONA č.121/2000 Sb. KOPÍROVÁNA NEBO JINAK ROZŠÍŘOVÁNA BEZ SOUHLASU MORAVIA CONSULT Olomouc a.s.