


ODBOČKA HRUŠKA, TEL. ZAPOJOVAČ
TELEFONNÍ ZAPOJOVAČ, BLOKOVÉ SCHÉMA ZAPOJENÍ

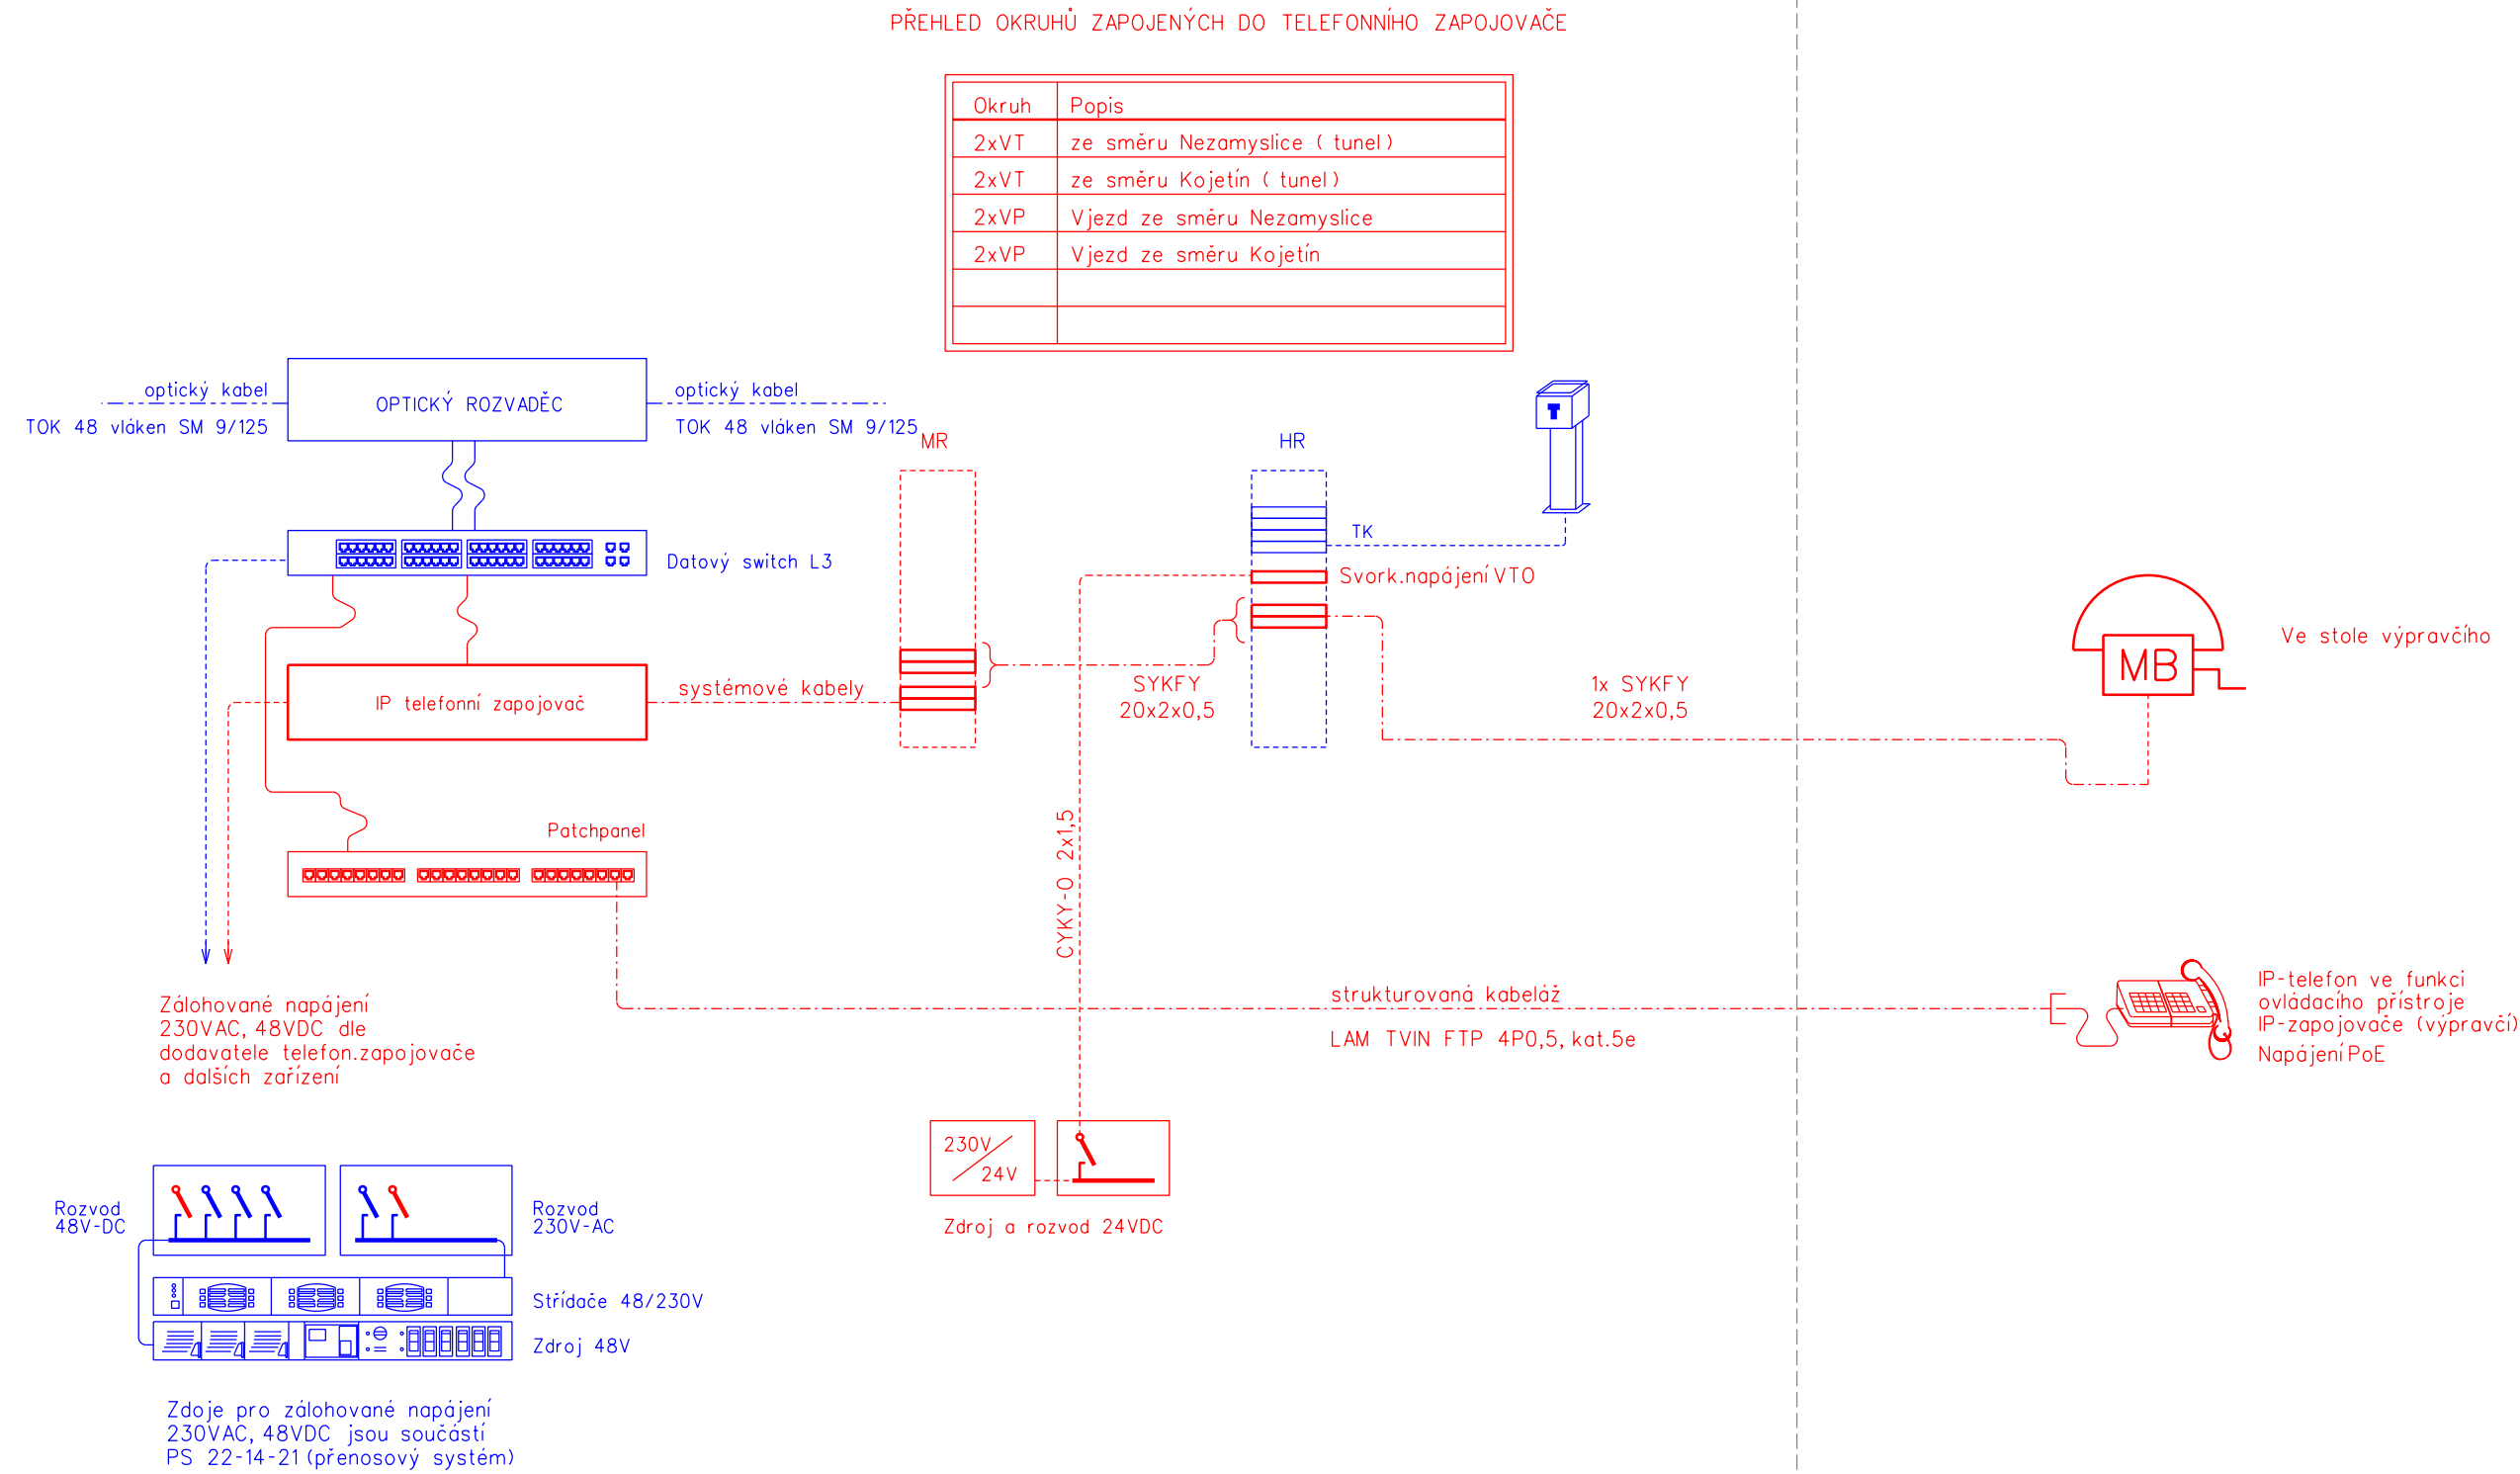






MÍSTNOST SDĚLOVACÍCH ZAŘÍZENÍ

MÍSTNOST NOUZOVÉ OBSLUHY

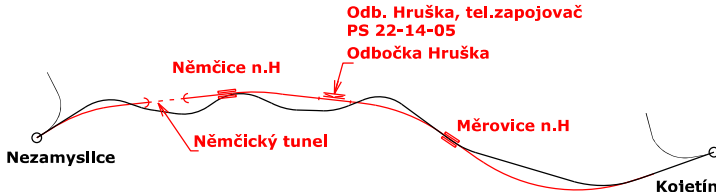

VYSVĚTLIVKY:

- Zařízení stávající
- Zařízení propojení budovaná v rámci tohoto PS
- Zařízení propojení budovaná v rámci jiných PS

 <div>Spolufinancováno Evropskou unií</div>		<div>Ministerstvo dopravy Státní fond dopravní infrastruktury</div> 	
Jiná ověření:		Paré:	
<div>Orientační schéma:</div> 		<div>Razítko oprávněné osoby:</div> <div>.....</div> <div>Podpis: Datum:</div>	
Revize:	Datum:	Popis:	Kontroloval:
000	1.5.2023	Dokumentace PDPS	Ing. Ondřej Kopáč
Stavebník/Investor:		Správa železnic, státní organizace	
Adresa:		Dlážděná 1003/7, 110 00 Praha 1	
Zástupce investora:		Stavební správa východ	
Adresa:		Nerudova 773/1, 779 00 Olomouc	
			
		SPRÁVA ŽELEZNIC	
Zhotovitel díla:	Společnost Nej - Koj		
Adresa:	MORAVIA CONSULT Olomouc a.s. Legionářská 1085/8, 779 00 Olomouc		
Kontakt:	T: +420 585 570 444 E: moravia@moravia.cz		
			
	Metroprojekt Praha a.s. Argentinská 1621/36 Holešovice 170 00 Praha 7		
	T: +420 296154105 E: Info@metroprojekt.cz		
			
Zhotovitel části/objektu:	MORAVIA CONSULT Olomouc a.s.		
Adresa:	Legionářská 1085/8, 779 00 Olomouc		
Kontakt:	T: +420 585 570 444 E: moravia@moravia.cz		
			
Hlavní projektant (HIP):	Ing. Jiří Malina	Specialista:	Ing. Milan Oharek
Název stavby/akce:	Modernizace trati Brno-Přerov, 4. stavba Nezamyslice - Kojetín		Označení investora: 5621500589
Název části:	Integrované telekomunikační zařízení		Zakázka: 21-022-232-SR
Název objektu/dílní části:	Odb. Hruška, tel. zapojovač		Označení části: D.1.2.3
Název přílohy:	Blokové schéma zapojovače		Označení objektu/komplexu: PS 22-14-05
Název dílní části přílohy:	-		Číslo přílohy (typ/pořadí): 2. 201
Odpovědný projektant:	Zpracovatel přílohy:	Měřítko: -	Stupeň dokumentace:
Ing. Milan Oharek	Ing. Milan Oharek	Formáty: 3A4	PDPS
Kraj:	Katastrální území:	TUDU:	Smluvní datum zpracování:
Olomoucký	Hruška (okres Prostějov)648671	2101 Brno-hl.n. - Přerov	01.05.2023
Označení investora:	Stupeň dokumentace:	Objekt:	Podoblast:
S 6 2 1 5 0 0 5 8 9	- P D P S -	0 1 2 0 3	- P S 2 2 1 4 0 5 -
Příloha:	Revize:	X X - 2 2 0 1 - 0 0 0	
DOKUMENT JE UŽÍVAT POUZE VE SMYSLU PŘÍSLUŠNÉ SMLOUVY O DÍLO, ŽÁDÁ JEHO ČÁST NEMŮŽE BÝT DÍLEŽNĚ ZÁKONA Č. 121/2000 Sb., KOPÍROVÁNA NEBO JINAK ROZŠÍŘOVÁNA BEZ SOUHLASU MORAVIA CONSULT Olomouc a.s.			