



BLOKOVÉ A NAPÁJECÍ SCHÉMA HODINOVÉHO ZAŘÍZENÍ

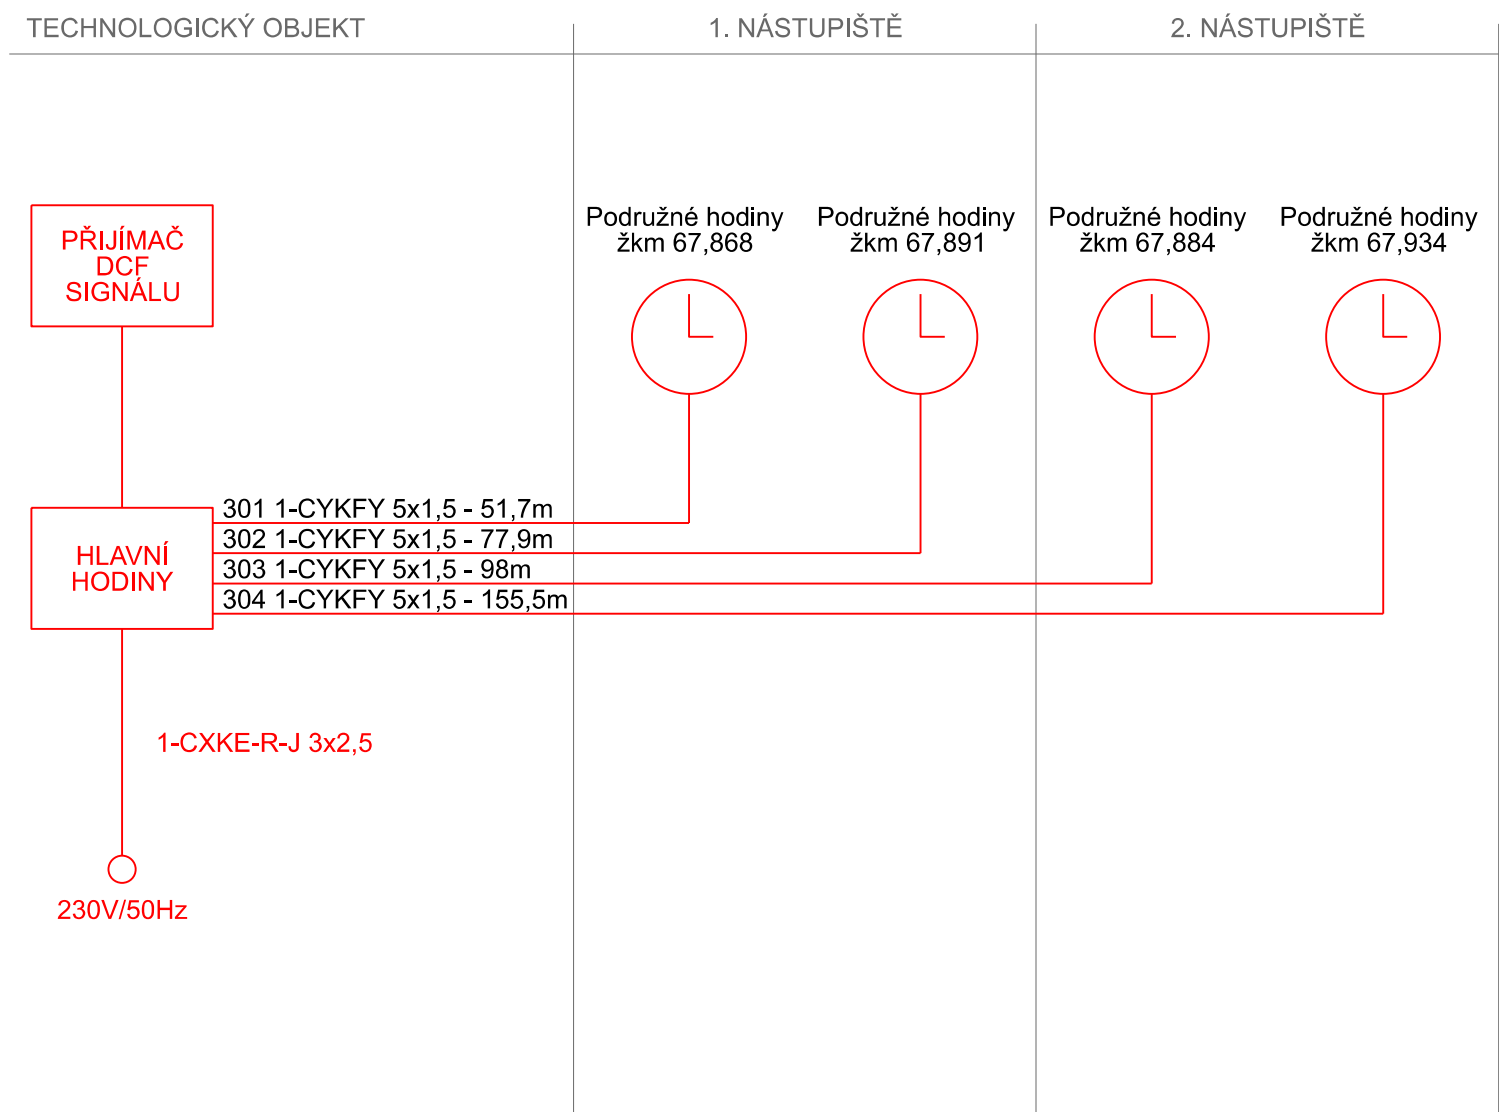

LEGENDA:

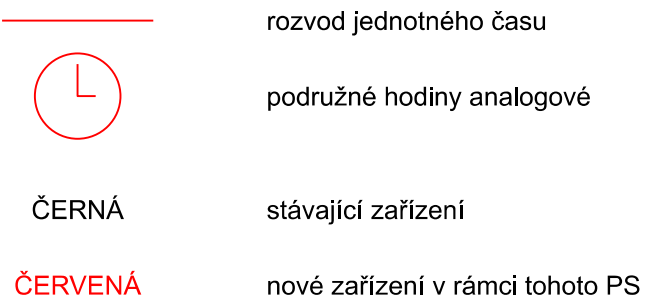















POZNÁMKA:

Hodiny jsou umístěné na sloupu vedle informačních tabulí.

Hodiny musí odpovídat vyjímce ze směrnice SŽ č.118 vydané 29.9.2020.

Hodiny budou vybaveny vteřinovou ručičkou.

| | | | | | | | | | | | | | | | | | | | | | | | | |
|---|---|---|---|---|---|---|---|---|--|---|-------------------------------|---------|---------------------------------------|-------------------------------------|---------|------------------------------------|---|--|----------|--|--------------------------|-------------------------|--------------|--------------------------|
|  <div>Spolufinancováno Evropskou unií</div> | | <div>Ministerstvo dopravy Státní fond dopravní infrastruktury</div>  | | | | | | | | | | | | | | | | | | | | | | |
| Jiná ověření: | | Paré: | | | | | | | | | | | | | | | | | | | | | | |
| Orientační schéma:  | | Razítko oprávněné osoby: | | | | | | | | | | | | | | | | | | | | | | |
| | | Podpis: _____ Datum: _____ | | | | | | | | | | | | | | | | | | | | | | |
| Revize: | Datum: | Popis: | Kontroloval: | | | | | | | | | | | | | | | | | | | | | |
| 000 | 1.5.2023 | Dokumentace PDPS | Ing. Filip Rozsypal | | | | | | | | | | | | | | | | | | | | | |
| | | | | | | | | | | | | | | | | | | | | | | | | |
| | | | | | | | | | | | | | | | | | | | | | | | | |
| | | | | | | | | | | | | | | | | | | | | | | | | |
| <table><tr><td>Stavebník/Investor:</td><td>Správa železnic, státní organizace</td><td rowspan="4"></td><td rowspan="4">SPRÁVA ŽELEZNIC</td></tr><tr><td>Adresa:</td><td>Dlážděná 1003/7, 110 00 Praha 1</td></tr><tr><td>Zástupce investora:</td><td>Stavební správa východ</td></tr><tr><td>Adresa:</td><td>Nerudova 773/1, 779 00 Olomouc</td></tr></table> | | | | Stavebník/Investor: | Správa železnic, státní organizace |  | SPRÁVA ŽELEZNIC | Adresa: | Dlážděná 1003/7, 110 00 Praha 1 | Zástupce investora: | Stavební správa východ | Adresa: | Nerudova 773/1, 779 00 Olomouc | | | | | | | | | | | |
| Stavebník/Investor: | Správa železnic, státní organizace |  | SPRÁVA ŽELEZNIC | | | | | | | | | | | | | | | | | | | | | |
| Adresa: | Dlážděná 1003/7, 110 00 Praha 1 | | | | | | | | | | | | | | | | | | | | | | | |
| Zástupce investora: | Stavební správa východ | | | | | | | | | | | | | | | | | | | | | | | |
| Adresa: | Nerudova 773/1, 779 00 Olomouc | | | | | | | | | | | | | | | | | | | | | | | |
| <table><tr><td>Zhotovitel díla:</td><td>Společnost Nej - Koj</td><td rowspan="4"></td><td rowspan="4">Metroprojekt Praha a.s. Argentinská 1621/36 Holešovice 170 00 Praha 7 T: +420 296154105 E: Info@metroprojekt.cz</td><td rowspan="4"></td></tr><tr><td>Adresa:</td><td>MORAVIA CONSULT Olomouc a.s. Legionářská 1085/8, 779 00 Olomouc T: +420 585 570 444 E: moravia@moravia.cz</td></tr><tr><td>Kontakt:</td><td></td></tr><tr><td>Zhotovitel části/objektu:</td><td>MORAVIA CONSULT Olomouc a.s.</td></tr><tr><td>Adresa:</td><td>Legionářská 1085/8, 779 00 Olomouc</td><td rowspan="2"></td><td rowspan="2"></td></tr><tr><td>Kontakt:</td><td>T: +420 585 570 444 E: moravia@moravia.cz</td></tr><tr><td>Hlavní projektant (HIP):</td><td>Ing. Jiří Malina</td><td>Specialista:</td><td>Ing. Milan Oharek</td></tr></table> | | | | Zhotovitel díla: | Společnost Nej - Koj |  | Metroprojekt Praha a.s. Argentinská 1621/36 Holešovice 170 00 Praha 7 T: +420 296154105 E: Info@metroprojekt.cz |  | Adresa: | MORAVIA CONSULT Olomouc a.s. Legionářská 1085/8, 779 00 Olomouc T: +420 585 570 444 E: moravia@moravia.cz | Kontakt: | | Zhotovitel části/objektu: | MORAVIA CONSULT Olomouc a.s. | Adresa: | Legionářská 1085/8, 779 00 Olomouc |  | | Kontakt: | T: +420 585 570 444 E: moravia@moravia.cz | Hlavní projektant (HIP): | Ing. Jiří Malina | Specialista: | Ing. Milan Oharek |
| Zhotovitel díla: | Společnost Nej - Koj |  | Metroprojekt Praha a.s. Argentinská 1621/36 Holešovice 170 00 Praha 7 T: +420 296154105 E: Info@metroprojekt.cz |  | | | | | | | | | | | | | | | | | | | | |
| Adresa: | MORAVIA CONSULT Olomouc a.s. Legionářská 1085/8, 779 00 Olomouc T: +420 585 570 444 E: moravia@moravia.cz | | | | | | | | | | | | | | | | | | | | | | | |
| Kontakt: | | | | | | | | | | | | | | | | | | | | | | | | |
| Zhotovitel části/objektu: | MORAVIA CONSULT Olomouc a.s. | | | | | | | | | | | | | | | | | | | | | | | |
| Adresa: | Legionářská 1085/8, 779 00 Olomouc |  | | | | | | | | | | | | | | | | | | | | | | |
| Kontakt: | T: +420 585 570 444 E: moravia@moravia.cz | | | | | | | | | | | | | | | | | | | | | | | |
| Hlavní projektant (HIP): | Ing. Jiří Malina | Specialista: | Ing. Milan Oharek | | | | | | | | | | | | | | | | | | | | | |
| Název stavby/akce: | Modernizace trati Brno-Přerov, 4. stavba Nezamyslice - Kojetín | | Označení investora: S621500589 | | | | | | | | | | | | | | | | | | | | | |
| Název části: | Integrované telekomunikační zařízení | | Zakázka: 21-022-232-SR | | | | | | | | | | | | | | | | | | | | | |
| Název objektu/díleč části: | Zast. Měrovice n. H., sdělovací zařízení - technologie | | Označení objektu/komplexu: PS 22-14-18.1 | | | | | | | | | | | | | | | | | | | | | |
| Název přílohy: | Blokové a napájecí schéma hodinového zařízení | | Číslo přílohy (typ/pořadí): 2. 101 | | | | | | | | | | | | | | | | | | | | | |
| Název dílčí části přílohy: | - | | | | | | | | | | | | | | | | | | | | | | | |
| Odpovědný projektant: Ing. Ondřej Kopáč | Zpracovatel přílohy: Ing. Ondřej Kopáč | Měřítko: - Formáty: 2xA4 | Stupeň dokumentace: PDPS | | | | | | | | | | | | | | | | | | | | | |
| Kraj: Olomoucký | Katastrální území: Měrovice nad Hanou (okres Přerov);693219 | TUDU: 2101 Brno-hl.n. – Přerov | Smluvní datum zpracování: 01.05.2023 | | | | | | | | | | | | | | | | | | | | | |
| Označení investora: S 6 2 1 5 0 0 5 8 9 Stupeň dokumentace: Část: - P D P S - D 1 2 0 3 Objekt: - P S 2 2 1 4 1 8 - 0 1 Příloha: - 2 - 1 0 1 - 0 0 0 | | | | | | | | | | | | | | | | | | | | | | | | |