UMÍSTĚNÍ ZAŘÍZENÍ NA NÁSTUPIŠTI 1:100

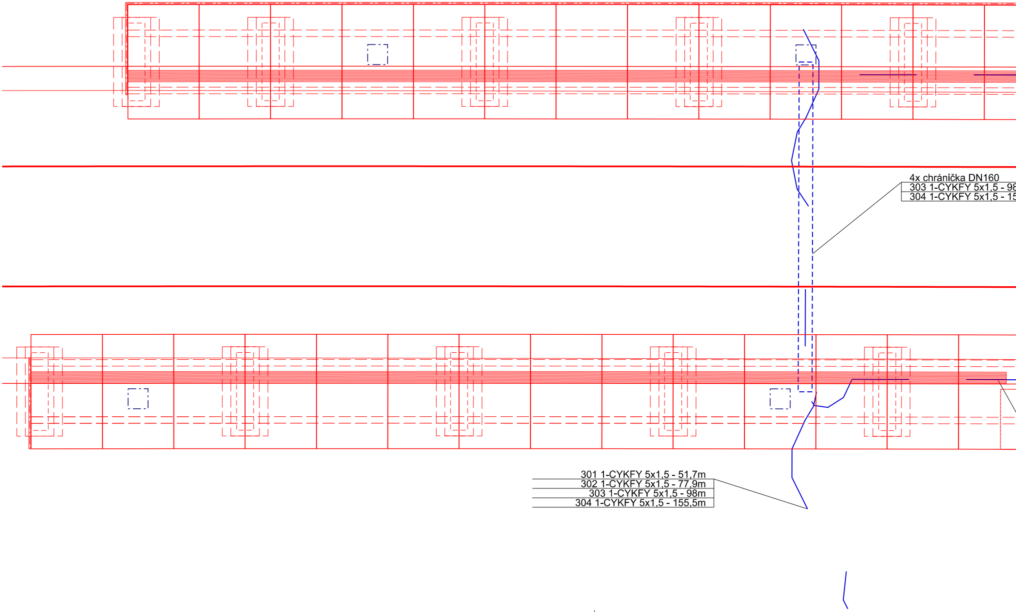
4x chránička DN160
303 1-CYKFY 5x1,5 - 98
304 1-CYKFY 5x1,5 - 15
301 1-CYKFY 5x1,5 - 51,7m
302 1-CYKFY 5x1,5 - 77,9m
303 1-CYKFY 5x1,5 - 98m
304 1-CYKFY 5x1,5 - 155,5m

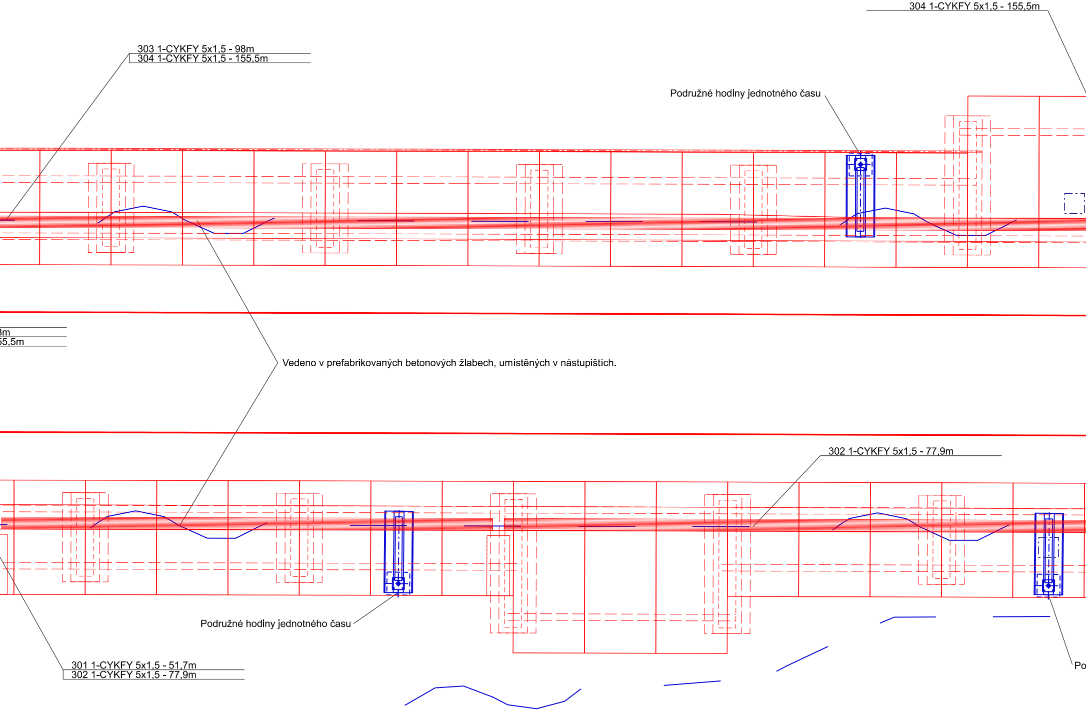
304 1-CYKFY 5x1,5 - 155,5m
303 1-CYKFY 5x1,5 - 98m
304 1-CYKFY 5x1,5 - 155,5m
Podružné hodiny jednotného času
3m
55,5m
302 1-CYKFY 5x1,5 - 77,9m
Podružné hodiny jednotného času
301 1-CYKFY 5x1,5 - 51,7m
302 1-CYKFY 5x1,5 - 77,9m
Po

Vedeno v prefabrikovaných betonových žlabech, umístěných v nástupištích.

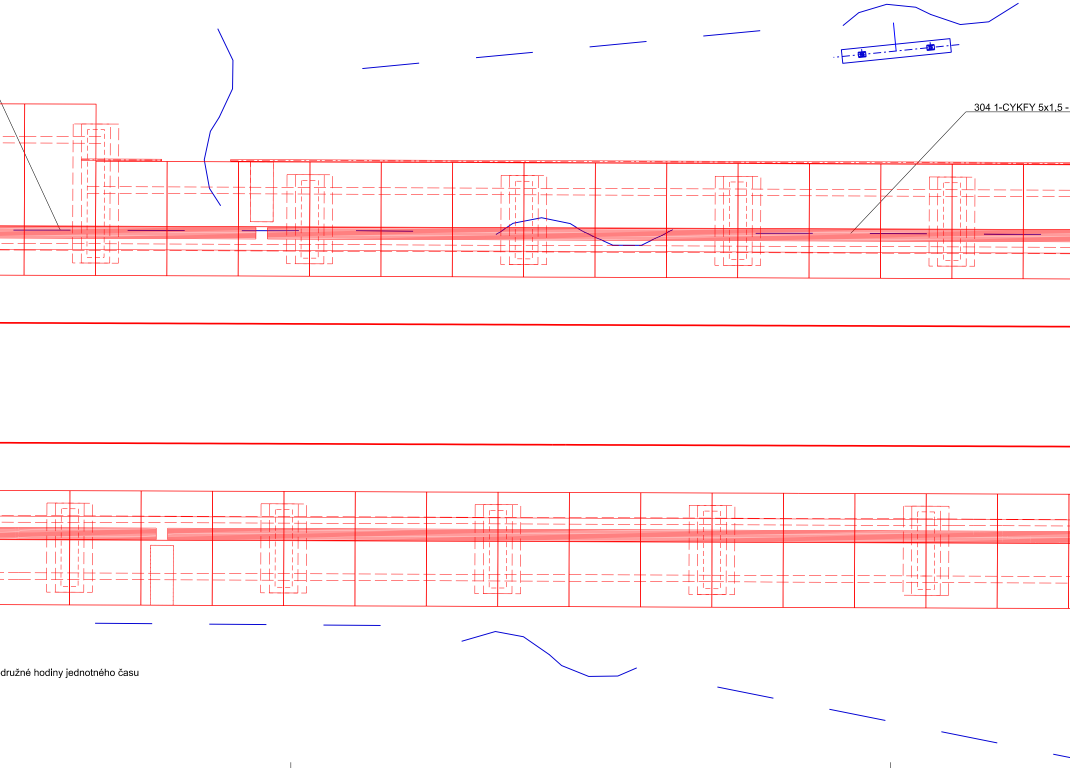
304 1-CYKFY 5x1,5 -
družné hodiny jednotného času

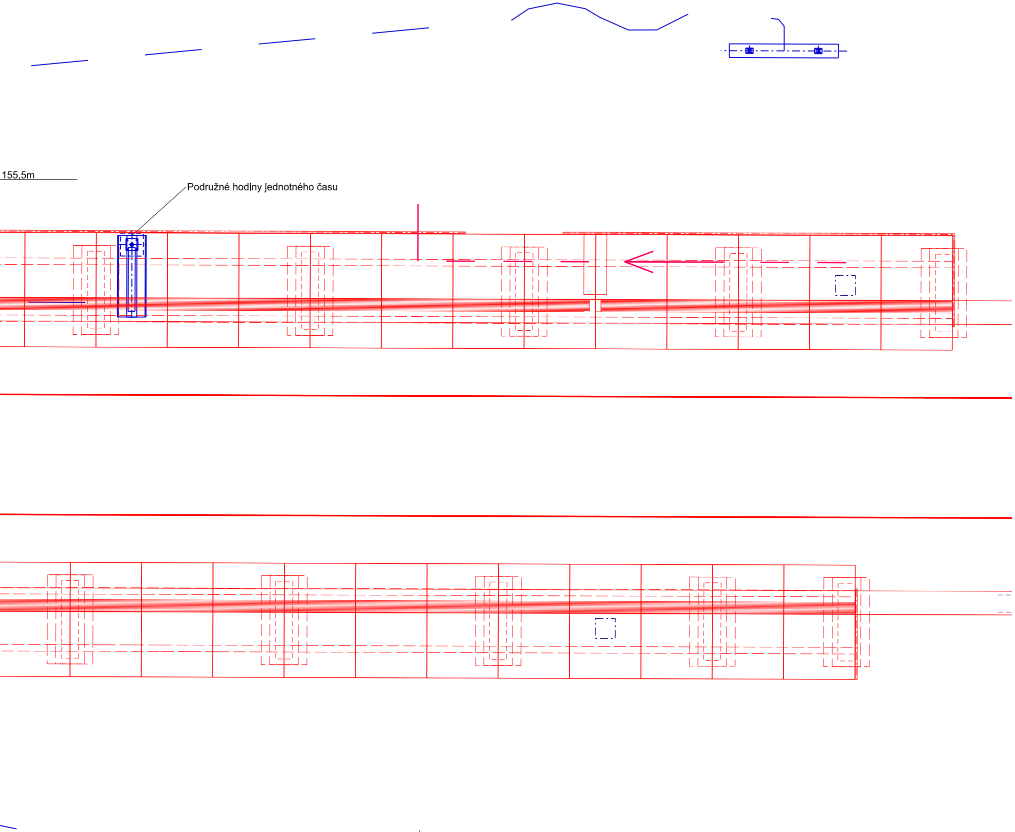
155,5m
Podružné hodiny jednotného času

Spolufinancováno
Evropskou unií

Ministerstvo dopravy
Státní fond dopravní infrastruktury

Jiná ověření:

Paré:

Orientační schéma:

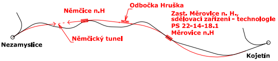
Odbočka Hruška
Němčice n.H
Zast. Měrovice n. H., sdělovací zařízení - technologie
PS 22-14-18.1
Měrovice n.H
Nezamyslice
Němčický tunel
Kojetín

Razítko oprávněné osoby:

Podpis: Datum:

| Revize: | Datum: | Popis: | Kontroloval: |
|---|---|---|---|
| 000 | 1.5.2023 | Dokumentace PDPS | Ing. Filip Rozsypal |
| | | | |
| | | | |
| | | | |

| | |
|---|---|
| Stavebník/Investor: | **Správa železnic, státní organizace** |
| Adresa: | **Dlážděná 1003/7, 110 00 Praha 1** |
| Zástupce investora: | **Stavební správa východ** |
| Adresa: | **Nerudova 773/1, 779 00 Olomouc** |

SPRÁVA ŽELEZNIC

| | |
|---|---|
| Zhotovitel díla: | **Společnost Nej - Koj**<br>MORAVIA CONSULT Olomouc a.s.<br>Metroprojekt Praha a.s. |
| Adresa: | Legionářská 1085/8, 779 00 Olomouc<br>Argentinská 1621/36, Holešovice 170 00 Praha 7 |
| Kontakt: | T: +420 585 570 444<br>E: moravia@moravia.cz<br>T: +420 296154105<br>E: info@metroprojekt.cz |
| Zhotovitel části/objektu: | **MORAVIA CONSULT Olomouc a.s.** |
| Adresa: | Legionářská 1085/8, 779 00 Olomouc |
| Kontakt: | T: +420 585 570 444<br>E: moravia@moravia.cz |

METROPROJEKT

Hlavní projektant (HIP): **Ing. Jiří Malina**

Specialista: **Ing. Milan Oharek**

| | | |
|---|---|---|
| Název stavby/akce: | **Modernizace trati Brno-Přerov, 4. stavba Nezamyslice - Kojetín** | Označení Investora: S621500589<br>Zakázka: 21-022-232-SR |
| Název části: | Integrované telekomunikační zařízení | Označení části: **D.1.2.3** |
| Název objektu/dílčí části: | **Zast. Měrovice n. H., sdělovací zařízení - technologie** | Označení objektu/komplexu: **PS 22-14-18.1** |
| Název přílohy:<br>Název dílčí části přílohy: | Umístění zařízení na nástupišti<br>- | Číslo přílohy (typ/pořadí): **2. 302** |

| | | | |
|---|---|---|---|
| Odpovědný projektant:<br>Ing. Ondřej Kopáč | Zpracovatel přílohy:<br>Ing. Ondřej Kopáč | Měřítko: 1:100<br>Formáty: 8xA4 | Stupeň dokumentace: **PDPS** |
| Kraj:<br>Olomoucký | Katastrální území:<br>Měrovice nad Hanou (okres Přerov);693219 | TUDU:<br>2101 Brno-hl.n. – Přerov | Smluvní datum zpracování: **01.05.2023** |

| *Označení investora:* | *Stupeň dokumentace:* | *Část:* | *Objekt:* | *Podobjekt:* | *Příloha:* | *Revize:* |
|---|---|---|---|---|---|---|
| S621500589 | _PDPS | _D1203 | _PS221418 | _01 | _2_302 | _000 |

DOKUMENT LZE UŽÍVAT POUZE VE SMYSLU PŘÍSLUŠNÉ SMLOUVY O DÍLO. ŽÁDNÁ JEHO ČÁST NEMŮŽE BÝT DLE ZÁKONA č.121/2000 Sb. KOPÍROVÁNA NEBO JINAK ROZŠIŘOVÁNA BEZ SOUHLASU MORAVIA CONSULT Olomouc a.s.