KOORDINAČNÍ SCHÉMA ROZMÍSTĚNÍ NA NÁSTUPIŠTI 1:100

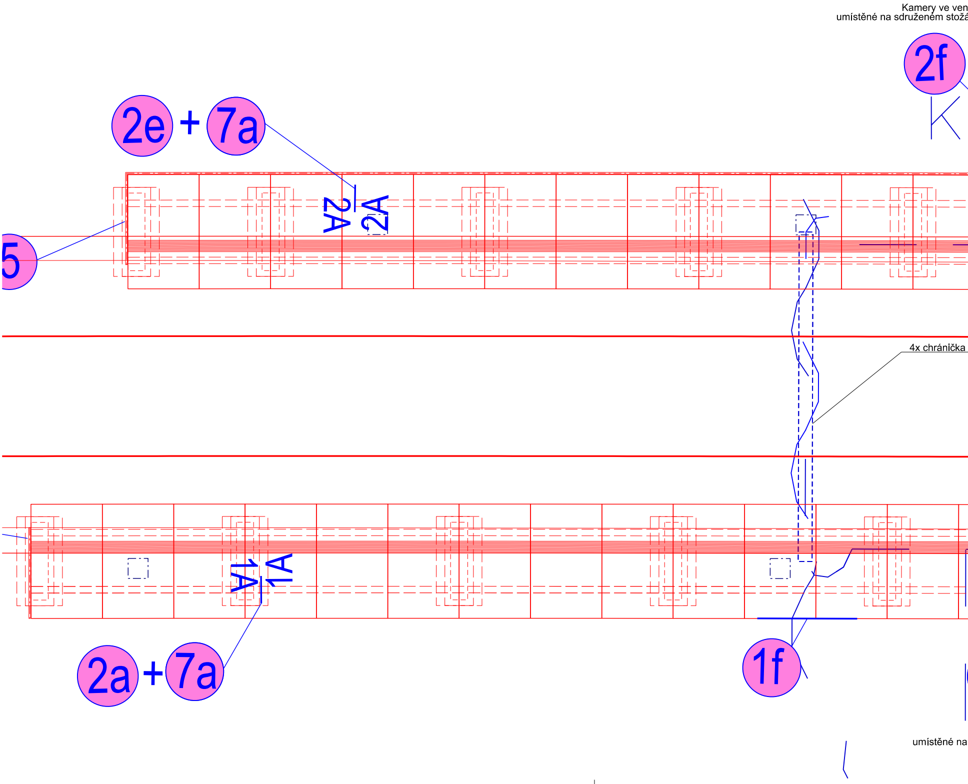
Kamery ve ven
umístěné na sdruženém stožá
2f
2e
+
7a
2A
2A
5
4x chránička
1A
1A
2a
+
7a
1f
umístěné na

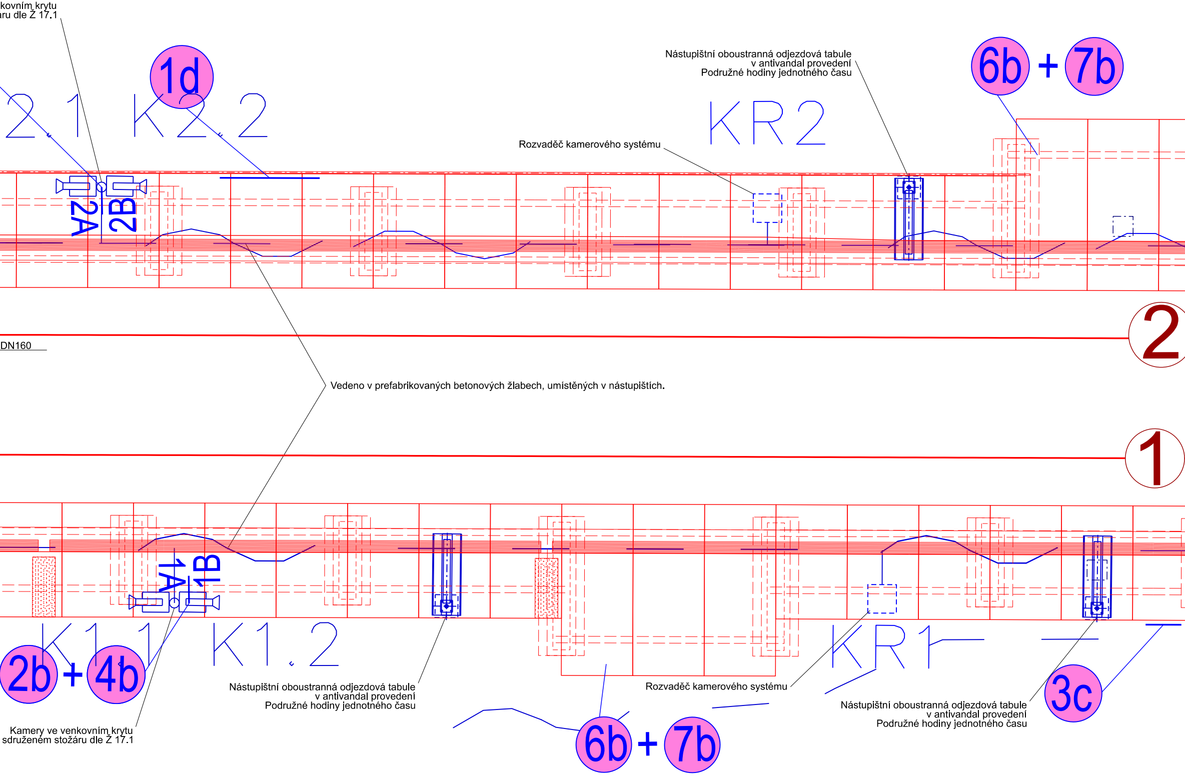
kovním krytu
aru dle Ž 17.1

Nástupištní oboustranná odjezdová tabule
v antivandal provedení
Podružné hodiny jednotného času

Rozvaděč kamerového systému

Vedeno v prefabrikovaných betonových žlabech, umístěných v nástupištích.

Nástupištní oboustranná odjezdová tabule
v antivandal provedení
Podružné hodiny jednotného času

Rozvaděč kamerového systému

Nástupištní oboustranná odjezdová tabule
v antivandal provedení
Podružné hodiny jednotného času

Kamery ve venkovním krytu
sdruženém stožáru dle Ž 17.1

1d
6b + 7b
2 1
K2.2
KR2
2A
2B
DN160
2
1
1A
1B
K1.1
K1.2
KR1
2b + 4b
6b + 7b
3c

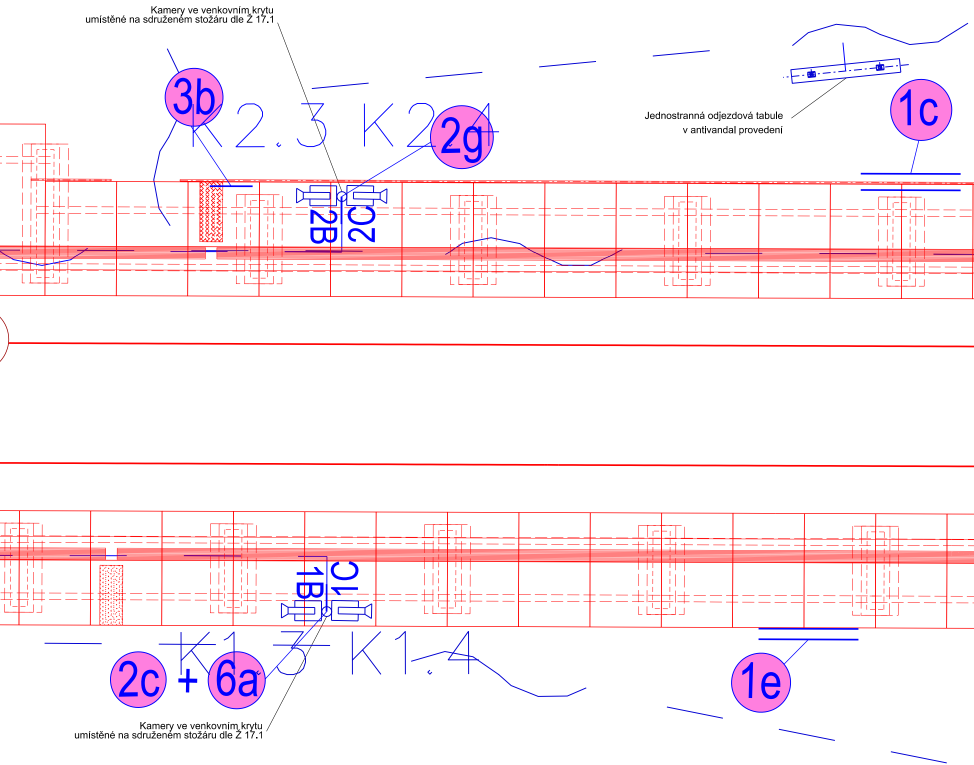

Kamery ve venkovním krytu
umístěné na sdruženém stožáru dle Ž 17.1

Jednostranná odjezdová tabule
v antivandal provedení

Kamery ve venkovním krytu
umístěné na sdruženém stožáru dle Ž 17.1

3b
K2.3
K2.4
2g
1c
2B
2C
1B
1C
K1.3
K1.4
2c + 6a
1e

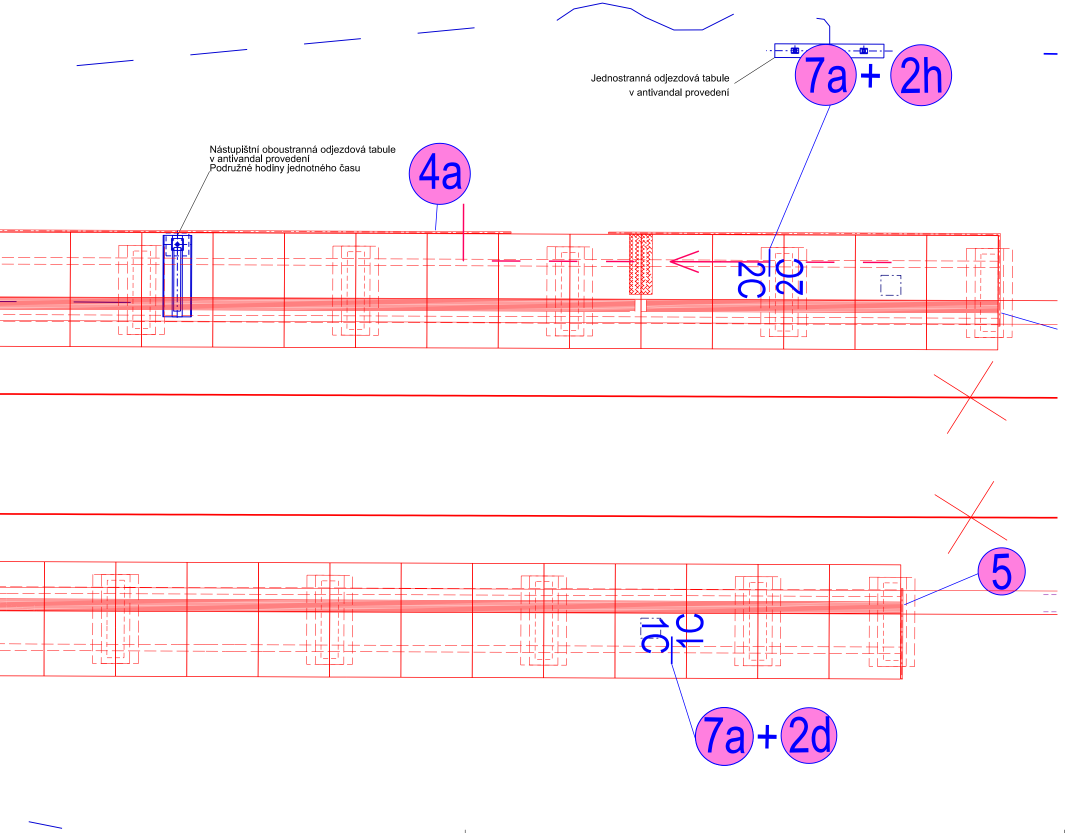
Jednostranná odjezdová tabule
v antivandal provedení
7a + 2h
Nástupištní oboustranná odjezdová tabule
v antivandal provedení
Podružné hodiny jednotného času
4a
2C
2C
1C
1C
5
7a + 2d

Spolufinancováno
Evropskou unií

Ministerstvo dopravy
Státní fond dopravní
infrastruktury

Jiná ověření:

Paré:

Orientační schéma:

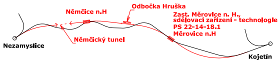
Odbočka Hruška
Němčice n.H
Zast. Měrovice n. H.,
sdělovací zařízení - technologie
PS 22-14-18.1
Měrovice n.H
Nezamyslice
Němčický tunel
Kojetín

Razítko oprávněné osoby:

Podpis: Datum:

Revize:	Datum:	Popis:	Kontroloval:
000	1.5.2023	Dokumentace PDPS	Ing. Filip Rozsypal

Stavebník/Investor: **Správa železnic, státní organizace**
Adresa: **Dlážděná 1003/7, 110 00 Praha 1**
Zástupce investora: **Stavební správa východ**
Adresa: **Nerudova 773/1, 779 00 Olomouc**

SPRÁVA
ŽELEZNIC

Zhotovitel díla: **Společnost Nej - Koj**
MORAVIA CONSULT Olomouc a.s.
Legionářská 1085/8,
779 00 Olomouc
T: +420 585 570 444
E: moravia@moravia.cz

Metroprojekt Praha a.s.
Argentinská 1621/36
Holešovice 170 00 Praha 7
T: +420 296154105
E: info@metroprojekt.cz

Adresa:
Kontakt:

Zhotovitel části/objektu: **MORAVIA CONSULT Olomouc a.s.**
Adresa: Legionářská 1085/8, 779 00 Olomouc
Kontakt: T: +420 585 570 444
E: moravia@moravia.cz

Hlavní projektant (HIP): **Ing. Jiří Malina**
Specialista: **Ing. Milan Oharek**

Název stavby/akce: **Modernizace trati Brno-Přerov,**
4. stavba Nezamyslice - Kojetín

Označení Investora: S621500589
Zakázka: 21-022-232-SR

Název části: Integrované telekomunikační zařízení
Označení části: **D.1.2.3**

Název objektu/dílčí části: **Zast. Měrovice n. H., sdělovací zařízení - technologie**
Označení objektu/komplexu: **PS 22-14-18.1**

Název přílohy: Koordinační schéma rozmístění na nástupišti
Název dílčí části přílohy: -
Číslo přílohy (typ/pořadí): **2. 303**

Odpovědný projektant: Ing. Ondřej Kopáč
Zpracovatel přílohy: Ing. Ondřej Kopáč
Měřítko: 1:100
Formáty: 8xA4
Stupeň dokumentace: **PDPS**

Kraj: Olomoucký
Katastrální území: Měrovice nad Hanou (okres Přerov);693219
TUDU: 2101 Brno-hl.n. – Přerov
Smluvní datum zpracování: **01.05.2023**

Označení investora:	*Stupeň dokumentace:*	*Část:*	*Objekt:*	*Podobjekt:*	*Příloha:*	*Revize:*
S621500589	_PDPS	_D1203	_PS221418	_01	_2_303	_000

DOKUMENT LZE UŽÍVAT POUZE VE SMYSLU PŘÍSLUŠNÉ SMLOUVY O DÍLO. ŽÁDNÁ JEHO ČÁST NEMŮŽE BÝT DLE ZÁKONA č.121/2000 Sb. KOPÍROVÁNA NEBO JINAK ROZŠIŘOVÁNA BEZ SOUHLASU MORAVIA CONSULT Olomouc a.s.