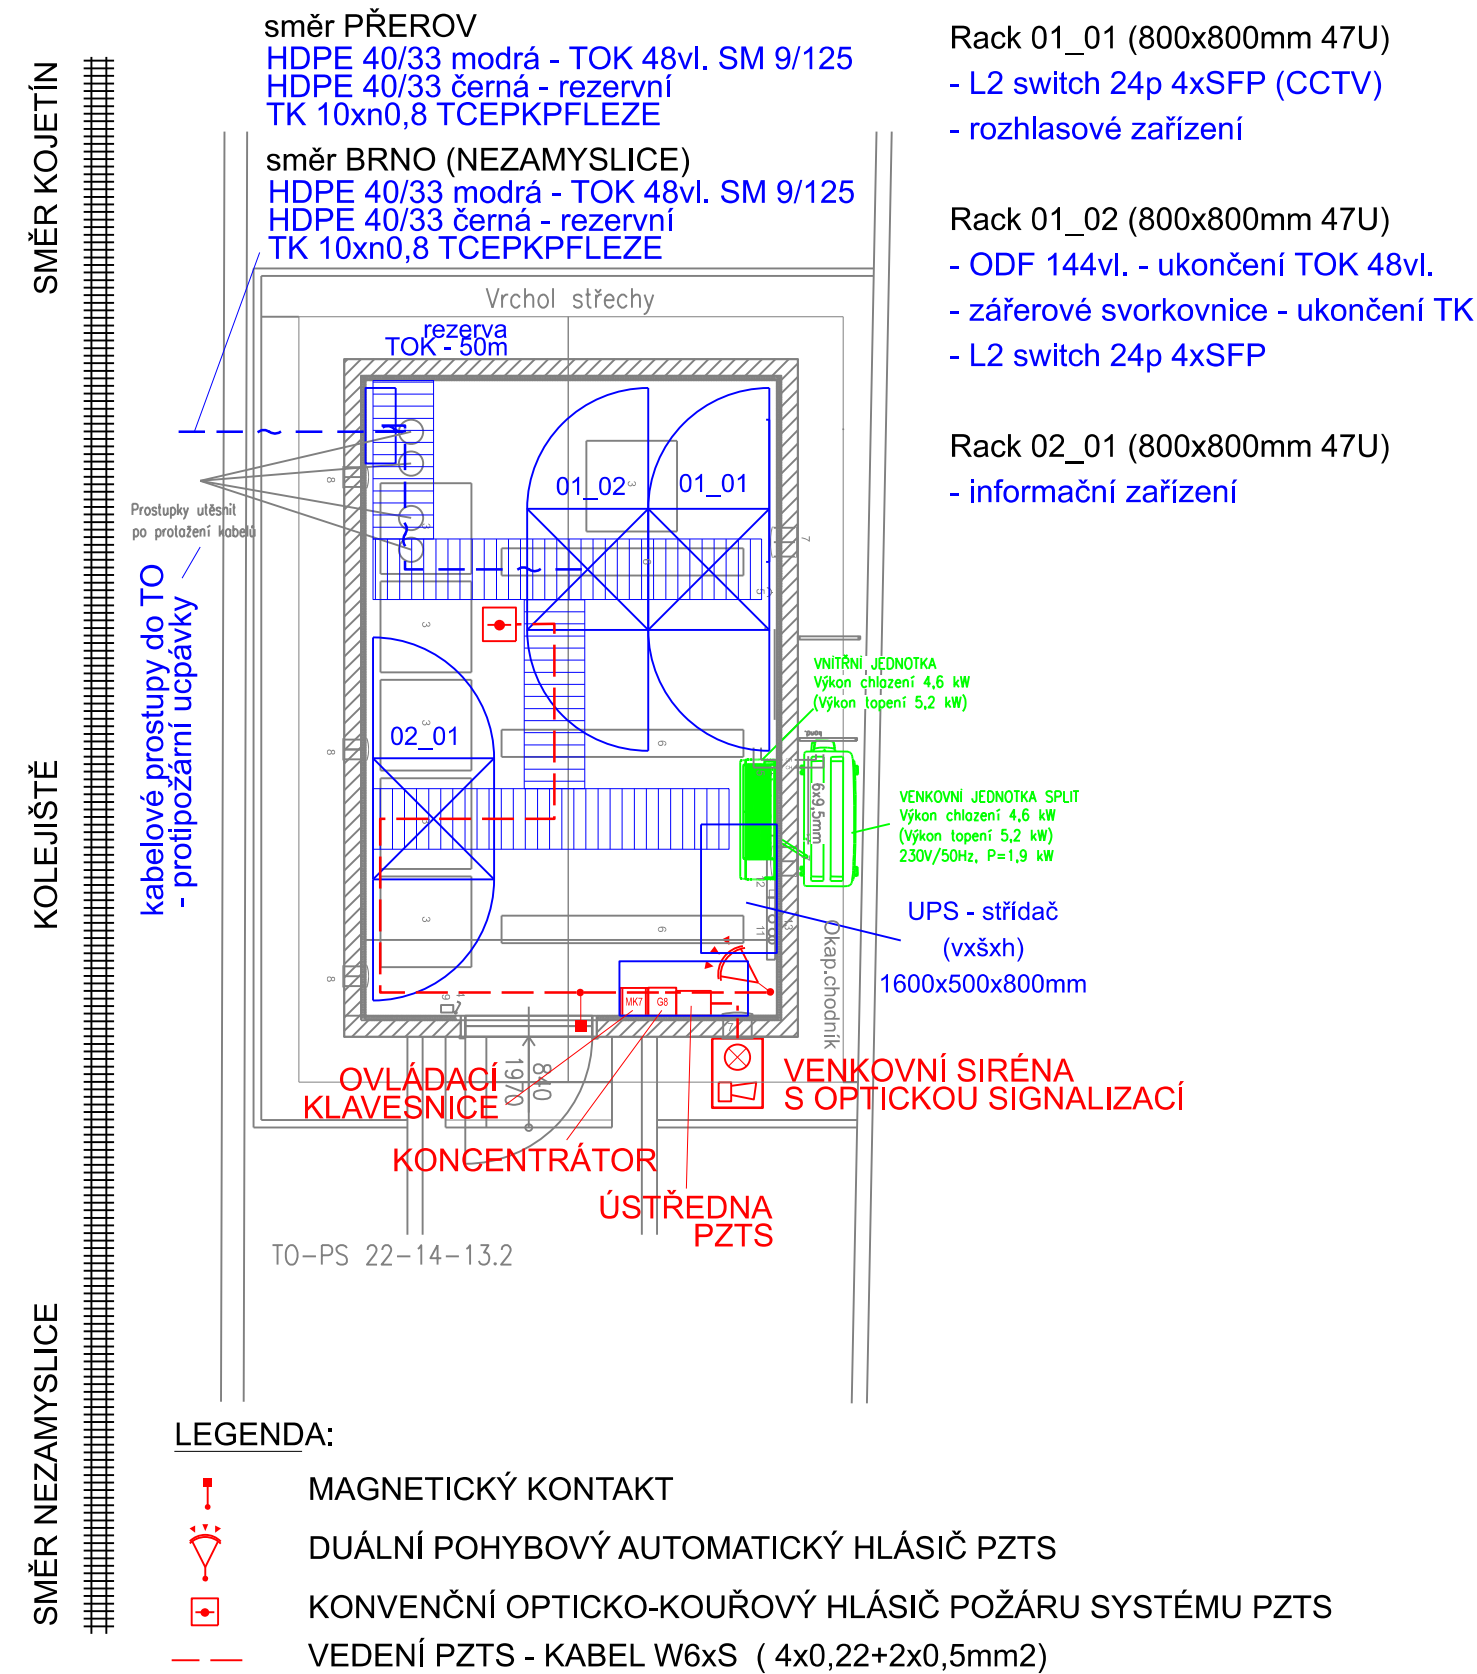


UMÍSTĚNÍ ZAŘÍZENÍ V TO 1:50



POZNÁMKA:

ČERVENÁ - ZAŘÍZENÍ VYBUDOVANÁ V RÁMCI TOHOTO PS



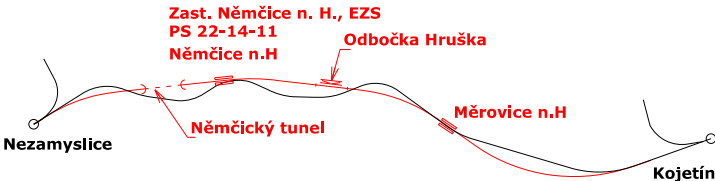

MODRÁ - ZAŘÍZENÍ VYBUDOVANÁ V RÁMCI SOUVISEJÍCÍCH PS

ČERNÁ/ŠEDÁ - ZAŘÍZENÍ A OBJEKTY VYBUDOUVANÉ V RÁMCI SOUVISEJÍCÍCH SO

ZELENÁ - ZAŘÍZENÍ KLIMATIZACE (součást PS 22-14-13.2)

Přímo související SO/PS jsou uvedeny v technické zprávě

LIŠTY KLIMATIZACE NATOČIT TAK ABY NEDOCHÁZELO K NEGATIVNÍMU OVLIVŇOVÁNÍ KONVENČNÍHO OPTICKO-KOUŘOVÉHO HLÁSIČE

 Spolufinancováno Evropskou unií		Ministerstvo dopravy Státní fond dopravní infrastruktury 	
Jiná ověření:		Paré:	
Orientační schéma: 		Razítko oprávněné osoby:	
Revize:	Datum:	Popis:	Kontroloval:
000	1.5.2023	Dokumentace PDPS	Ing. Ondřej Kopáč
Stavebník/Investor:		Správa železnic, státní organizace	
Adresa:		Dlážděná 1003/7, 110 00 Praha 1	
Zástupce investora:		Stavební správa východ	
Adresa:		Nerudova 773/1, 779 00 Olomouc	
Zhotovitel díla:		Společnost Nej - Koj	
Adresa:		MORAVIA CONSULT Olomouc a.s. Legionářská 1085/8, 779 00 Olomouc T: +420 585 570 444 E: moravia@moravia.cz	
Kontakt:		 Metroprojekt Praha a.s. Argentinská 1621/36 Holešovice 170 00 Praha 7 T: +420 296154105 E: info@metroprojekt.cz	
Zhotovitel části/objektu:		MORAVIA CONSULT Olomouc a.s.	
Adresa:		Legionářská 1085/8, 779 00 Olomouc	
Kontakt:		T: +420 585 570 444 E: moravia@moravia.cz	
Hlavní projektant (HIP):		Ing. Jiří Malina	
Specialista:		Ing. Milan Oharek	
Název stavby/akce:	Modernizace trati Brno-Přerov, 4. stavba Nezamyslice - Kojetín		Označení investora: S621500589
Název části:	Elektrická požární a zabezpečovací signalizace		Zakázka: 21-022-232-SR
Název objektu/dílčí části:	Zast. Němčice n. H., EZS		Označení části: D.1.2.4
Název přílohy:	Umístění zařízení v TO		Označení objektu/komplexu: PS 22-14-11
Název dílčí části přílohy:	-		Číslo přílohy (typ/pořadí): 2. 201
Odpovědný projektant:	Zpracovatel přílohy:	Měřítko: 1:50	Stupeň dokumentace:
Ing. Filip Rozsypal	Ing. Filip Rozsypal	Formáty: 2xA4	PDPS
Kraj:	Katastrální území:	TUDU:	Smluvní datum zpracování:
Olomoucký	Němčice nad Hanou (okres Prostějov);703044	2101 Brno-hl.n. - Přerov	01.05.2023
Označení investora:	Stupeň dokumentace:	Část:	Objekt:
S 6 2 1 5 0 0 5 8 9	-	P D P S -	D 1 2 0 4
Podobjekt:	Příloha:	Revize:	
-	2	2 0 1	- 0 0 0