VYTYČOVACÍ VÝKRES V KM 65,407 - 66,157   1:500

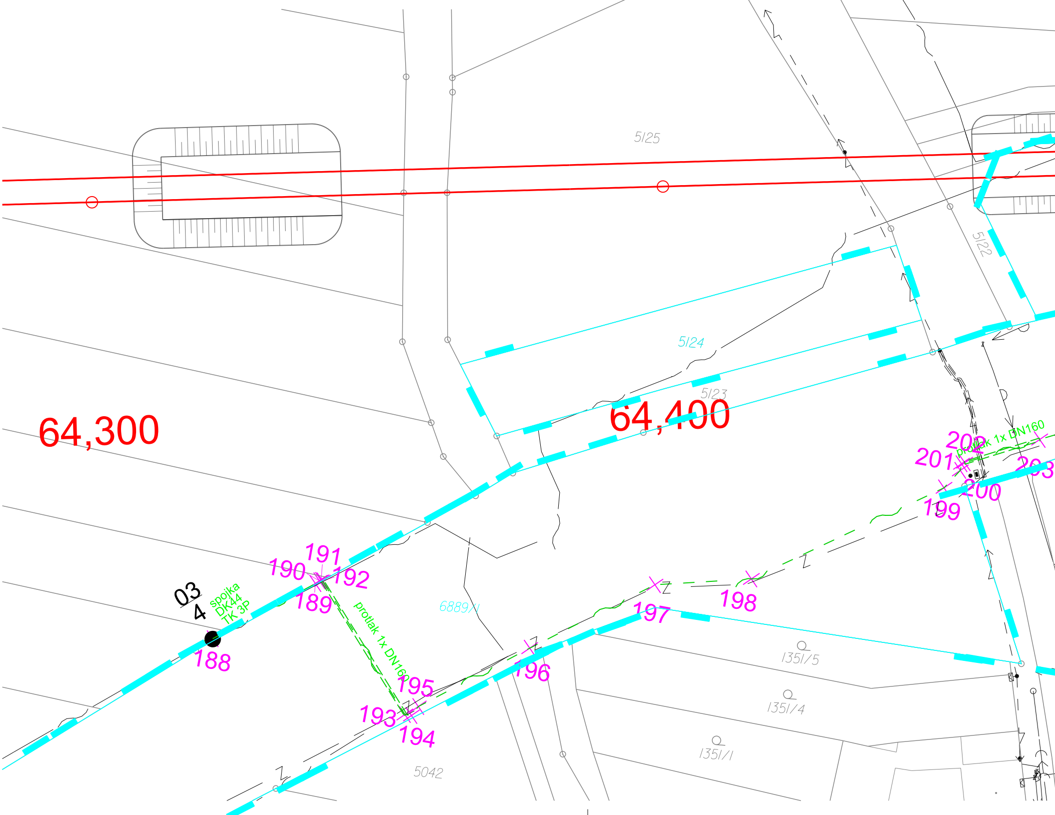
5I25
5I24
5I23
5I22
64,300
64,400
6889/I
03
4
spojka
DK44
TK 3P
protlak 1x DN160
protlak 1x DN160
188
189
190
191
192
193
194
195
196
197
198
199
200
201
202
203
I35I/5
I35I/4
I35I/I
5042

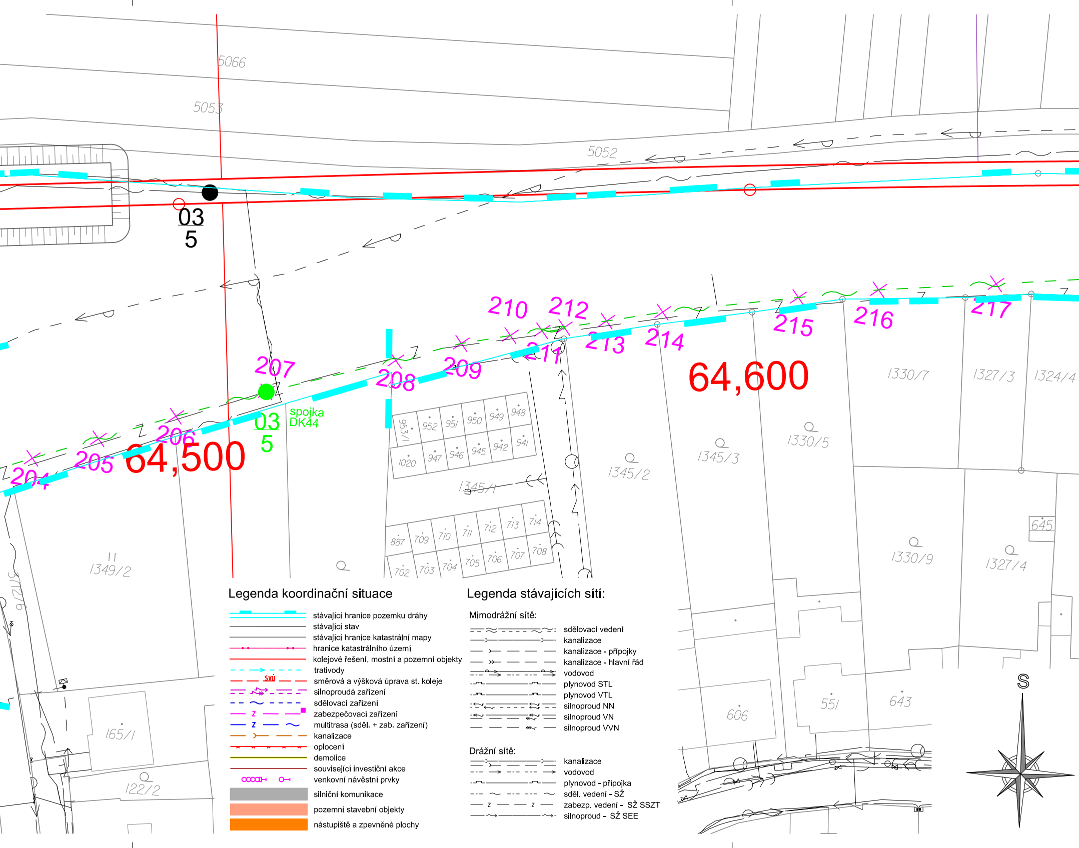
5066
5053
5052
03
5
207
208
209
210
212
211
213
214
215
216
217
204
205
206
64,500
64,600
03
5
spojka
DK44
953/1
952
951
950
949
948
1020
947
946
945
942
941
1345/1
887
709
710
711
712
713
714
702
703
704
705
706
707
708
1345/2
1345/3
1330/5
1330/7
1327/3
1324/4
1330/9
1327/4
645
1349/2
3712/6
165/1
122/2
606
551
643
S

Legenda koordinační situace

- stávající hranice pozemku dráhy
- stávající stav
- stávající hranice katastrální mapy
- hranice katastrálního území
- kolejové řešení, mostní a pozemní objekty
- trativody
- směrová a výšková úprava st. koleje
- silnoproudá zařízení
- sdělovací zařízení
- zabezpečovací zařízení
- multitrasa (sděl. + zab. zařízení)
- kanalizace
- oplocení
- demolice
- související investiční akce
- venkovní návěstní prvky
- silniční komunikace
- pozemní stavební objekty
- nástupiště a zpevněné plochy

Legenda stávajících sítí:

Mimodrážní sítě:

- sdělovací vedení
- kanalizace
- kanalizace - přípojky
- kanalizace - hlavní řád
- vodovod
- plynovod STL
- plynovod VTL
- silnoproud NN
- silnoproud VN
- silnoproud VVN

Drážní sítě:

- kanalizace
- vodovod
- plynovod - přípojka
- sděl. vedení - SŽ
- zabezp. vedení - SŽ SSZT
- silnoproud - SŽ SEE

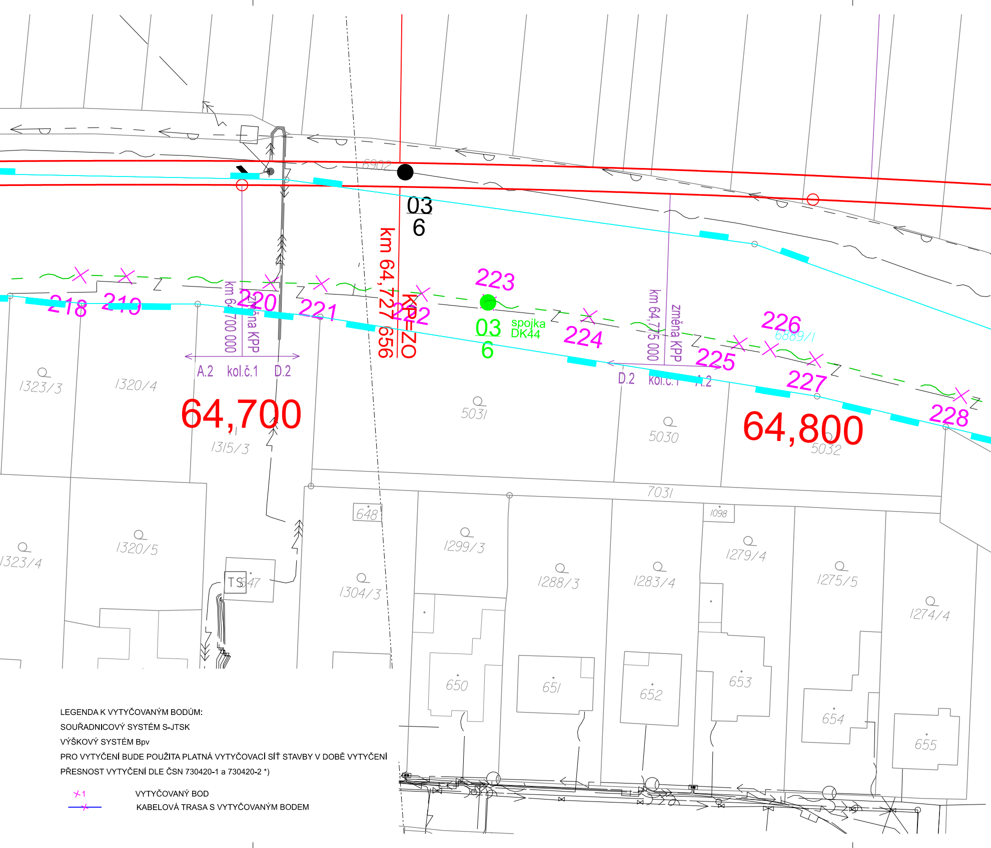
6902
03
6
km 64,727 656
KP=ZO
218
219
220
221
222
223
224
225
226
227
228
km 64,700 000
změna KPP
A.2
kol.č.1
D.2
03
6
spojka
DK44
km 64,775 000
změna KPP
D.2
kol.č.1
A.2
6889/1
64,700
64,800
1323/3
1320/4
1315/3
5031
5030
5032
7031
648
1098
1323/4
1320/5
TS
647
1304/3
1299/3
1288/3
1283/4
1279/4
1275/5
1274/4
650
651
652
653
654
655

LEGENDA K VYTYČOVANÝM BODŮM:

SOUŘADNICOVÝ SYSTÉM S-JTSK

VÝŠKOVÝ SYSTÉM Bpv

PRO VYTYČENÍ BUDE POUŽITA PLATNÁ VYTYČOVACÍ SÍŤ STAVBY V DOBĚ VYTYČENÍ

PŘESNOST VYTYČENÍ DLE ČSN 730420-1 a 730420-2 *)

×1	VYTYČOVANÝ BOD
—×—	KABELOVÁ TRASA S VYTYČOVANÝM BODEM

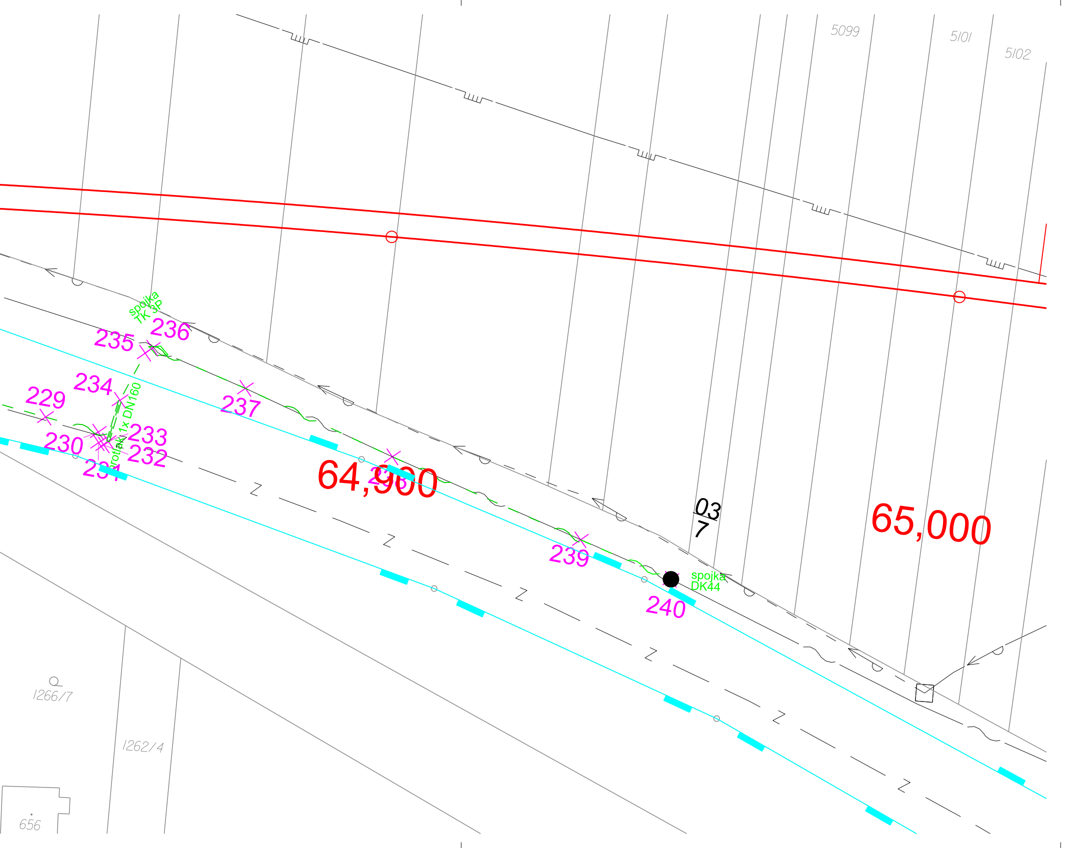
5099
5101
5102
spojka
TK 3P
236
235
234
229
237
233
230
232
231
protlak 1x DN160
64,900
238
Z
Z
Z
Z
Z
Z
03
7
65,000
239
spojka
DK44
240
1266/7
1262/4
656

Spolufinancováno
Evropskou unií

Ministerstvo dopravy
Státní fond dopravní
infrastruktury

Jiná ověření:

Paré:

Orientační schéma:

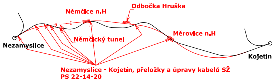
Odbočka Hruška
Němčice n.H
Němčický tunel
Měrovice n.H
Nezamyslice
Kojetín
Nezamyslice - Kojetín, přeložky a úpravy kabelů SŽ
PS 22-14-20

Razítko oprávněné osoby:

Podpis: Datum:

Revize:	Datum:	Popis:	Kontroloval:
000	1.5.2023	Dokumentace PDPS	Ing. Ondřej Kopáč

Stavebník/Investor:	**Správa železnic, státní organizace**
Adresa:	**Dlážděná 1003/7, 110 00 Praha 1**
Zástupce investora:	**Stavební správa východ**
Adresa:	**Nerudova 773/1, 779 00 Olomouc**

Zhotovitel díla: Adresa: Kontakt:	**Společnost Nej - Koj** MORAVIA CONSULT Olomouc a.s. Legionářská 1085/8, 779 00 Olomouc T: +420 585 570 444 E: moravia@moravia.cz	Metroprojekt Praha a.s. Argentinská 1621/36 Holešovice 170 00 Praha 7 T: +420 296154105 E: info@metroprojekt.cz
Zhotovitel části/objektu: Adresa: Kontakt:	**MORAVIA CONSULT Olomouc a.s.** Legionářská 1085/8, 779 00 Olomouc T: +420 585 570 444 E: moravia@moravia.cz	
Hlavní projektant (HIP):	**Ing. Jiří Malina**	Specialista: **Ing. Milan Oharek**

Název stavby/akce:	**Modernizace trati Brno-Přerov, 4. stavba Nezamyslice - Kojetín**	Označení Investora: S621500589 Zakázka: 21-022-232-SR
Název části:	Dálková, optická, závěsná kabelizace (DK, DOK, ZOK)	Označení části: **D.1.2.5**
Název objektu/dílčí části:	**Nezamyslice - Kojetín, přeložky a úpravy kabelů SŽ**	Označení objektu/komplexu: **PS 22-14-20**
Název přílohy: Název dílčí části přílohy:	Vytyčovací výkres v KM 65,407 - 66,157 -	Číslo přílohy (typ/pořadí): **2. 204**

Odpovědný projektant: Ing. Filip Rozsypal	Zpracovatel přílohy: Ing. Filip Rozsypal	Měřítko: 1:500 Formáty: 8xA4	Stupeň dokumentace: **PDPS**
Kraj: Olomoucký	Katastrální území: Němčice nad Hanou (okres Prostějov);703044	TUDU: 2101 Brno-hl.n. – Přerov	Smluvní datum zpracování: **01.05.2023**

Označení investora:	*Stupeň dokumentace:*	*Část:*	*Objekt:*	*Podobjekt:*	*Příloha:*	*Revize:*
S621500589	_PDPS	_D1205	_PS221420	_XX	_2_204	_000

DOKUMENT LZE UŽÍVAT POUZE VE SMYSLU PŘÍSLUŠNÉ SMLOUVY O DÍLO. ŽÁDNÁ JEHO ČÁST NEMŮŽE BÝT DLE ZÁKONA č.121/2000 Sb. KOPÍROVÁNA NEBO JINAK ROZŠIŘOVÁNA BEZ SOUHLASU MORAVIA CONSULT Olomouc a.s.