



SCHÉMA ÚPRAVY KABELIZACE V KM 62,280 - 62,800

NAVRHOVANÉ PŘIPOJENÍ TOK, DOK A TK PŘED DOKONČENÍM 3. STAVBY

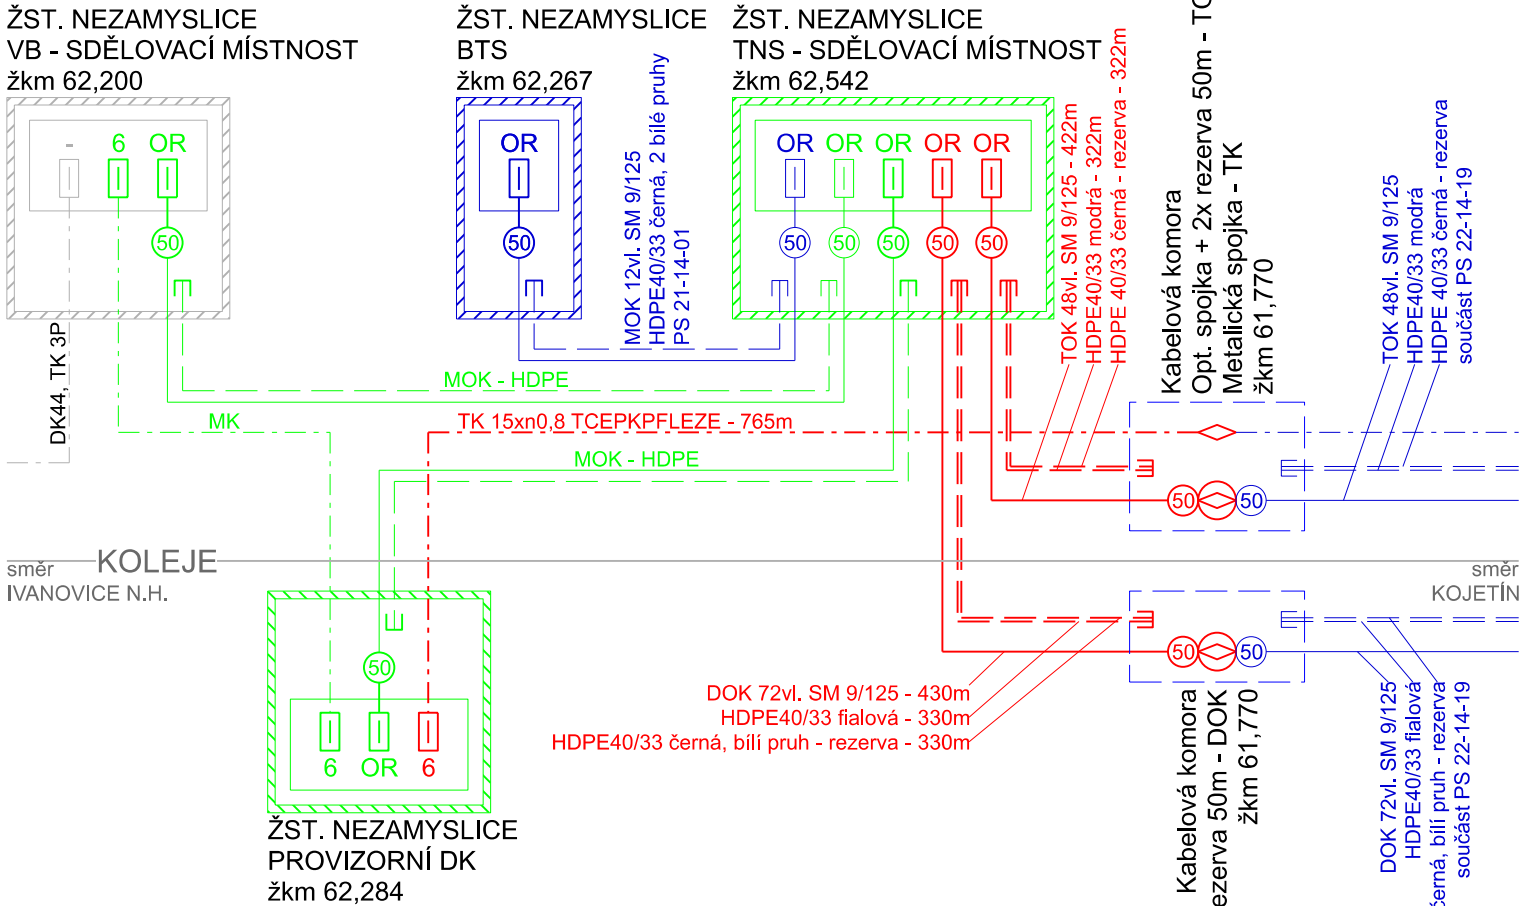

UKONČENÍ TOK, DOK A TK PO DOKONČENÍ 3. STAVBY

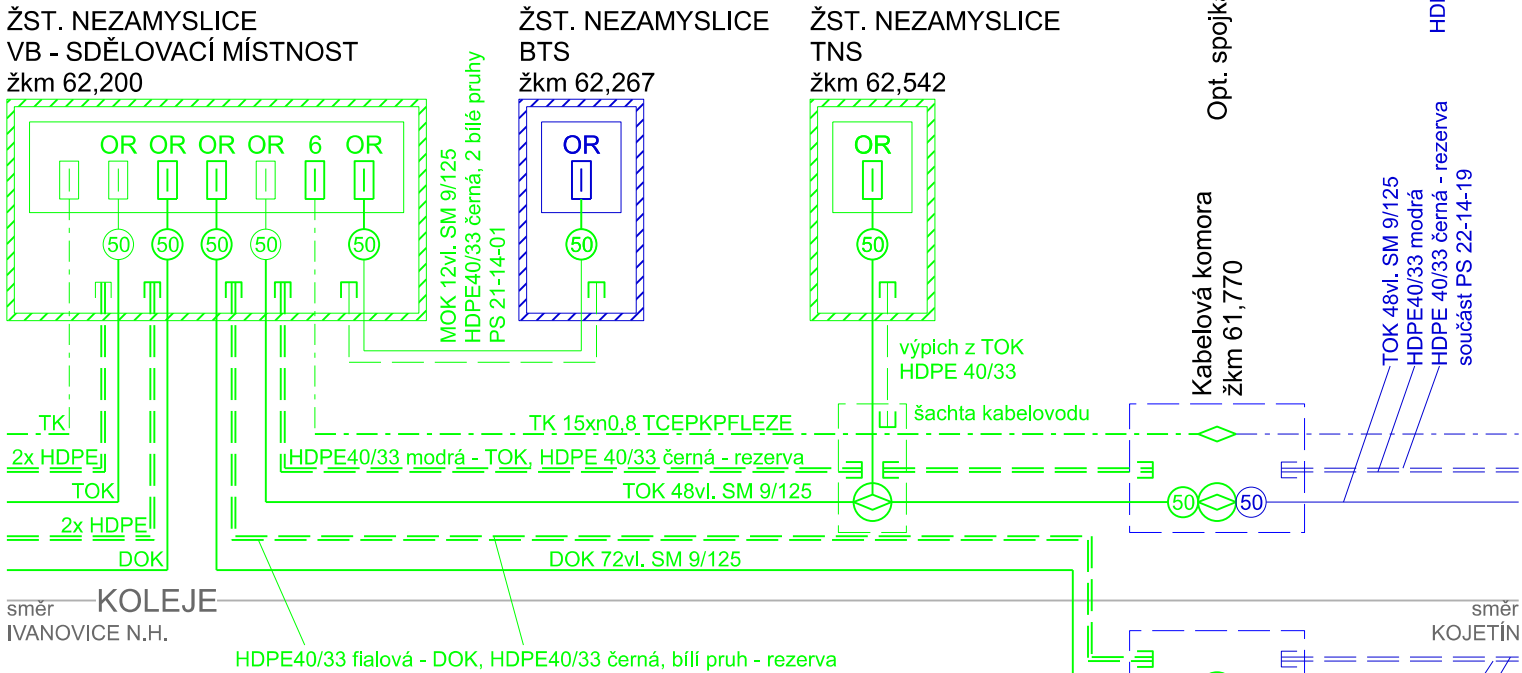

LEGENDA:

- Dálkový optický kabel DOK, traťový optický kabel TOK
- Trubka HDPE 40/33
- - - - - Metalický kabel

ČERNÁ Stávající stav kabelizace/objektů

ČERVENÁ Kabelizace/objekty řešené v rámci tohoto PS 22-14-20

MODRÁ Kabelizace/objekty řešené v rámci jiných PS/SO (přímo související PS/SO jsou uvedeny v technické zprávě)

ZELENÁ Kabelizace/objekty řešené v rámci stavby "Modernizace trati Brno-Přerov, 3.stavba Vyškov - Nezamyslice"

◊ Spojka rovná kabelová







OR Optický rozvaděč pro ukončení DOK, TOK

6 Ukončení metalických kabelů ve skříní pro sdělovací zařízení zářezové pásky

□ Koncovka na HDPE trubce

⊗ Optická spojka DOK

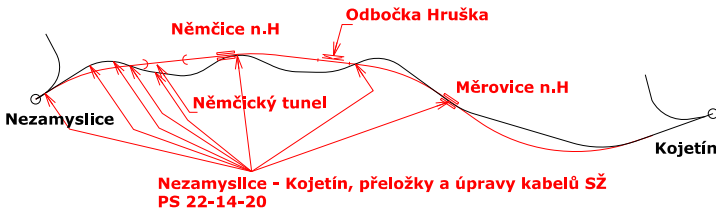⊗ Rezerva 50m na optickém kabelu DOK, TOK

 Spolufinancováno Evropskou unií		Ministerstvo dopravy Státní fond dopravní infrastruktury 	
Jiná ověření:		Paré:	
Orientační schéma:		Razítko oprávněné osoby:	
			
Podpis:		Datum:	
Revize:	Datum:	Popis:	Kontroloval:
000	1.5.2023	Dokumentace PDPS	Ing. Ondřej Kopáč
Stavebník/Investor:		Správa železnic, státní organizace	
Adresa:		Dlážděná 1003/7, 110 00 Praha 1	
Zástupce investora:		Stavební správa východ	
Adresa:		Nerudova 773/1, 779 00 Olomouc	
			
Zhotovitel díla:		Společnost Nej - Koj	
Adresa:		MORAVIA CONSULT Olomouc a.s. Legionářská 1085/8, 779 00 Olomouc T: +420 585 570 444 E: moravia@moravia.cz	
Kontakt:		 Metroprojekt Praha a.s. Argentinská 1621/36 Holešovice 170 00 Praha 7 T: +420 296154105 E: Info@metroprojekt.cz	
Zhotovitel části/objektu:		MORAVIA CONSULT Olomouc a.s.	
Adresa:		Legionářská 1085/8, 779 00 Olomouc T: +420 585 570 444 E: moravia@moravia.cz	
Kontakt:			
Hlavní projektant (HIP):		Ing. Jiří Malina	Specialista: Ing. Milan Oharek
Název stavby/akce:		Modernizace trati Brno-Přerov, 4. stavba Nezamyslice - Kojetín	
		Označení investora: S621500589	
		Zakázka: 21-022-232-SR	
Název části:		Dálková, optická, závěsná kabelizace (DK, DOK, ZOK)	
		Označení části: D.1.2.5	
Název objektu/dílčí části:		Nezamyslice - Kojetín, přeložky a úpravy kabelů SŽ	
		Označení objektu/komplexu: PS 22-14-20	
Název přílohy:		Schéma úpravy kabelizace v KM 62,280 - 62,800	
		Číslo přílohy (typ/pořadí): 2. 301	
Název dílčí části přílohy:		-	
Odpovědný projektant: Ing. Filip Rozsypal		Zpracovatel přílohy: Ing. Filip Rozsypal	Měřítka: - Formáty: 2xA4
Kraj: Olomoucký		Katastrální území: Nezamyslice nad Hanou (okres Prostějov);704393	TUDU: 2101 Brno-hl.n. – Přerov
Označení investora:		Stupeň dokumentace:	Část:
S 6 2 1 5 0 0 5 8 9		- P D P S	- D 1 2 0 5
Objekt:		Podobjekt:	Příloha:
- P S 2 2 1 4 2 0		- X X	- 2 - 3 0 1
Revize:		-	
-		0 0 0	