


SCHÉMA PŘELOŽKY V KM 67,392 - 68,024

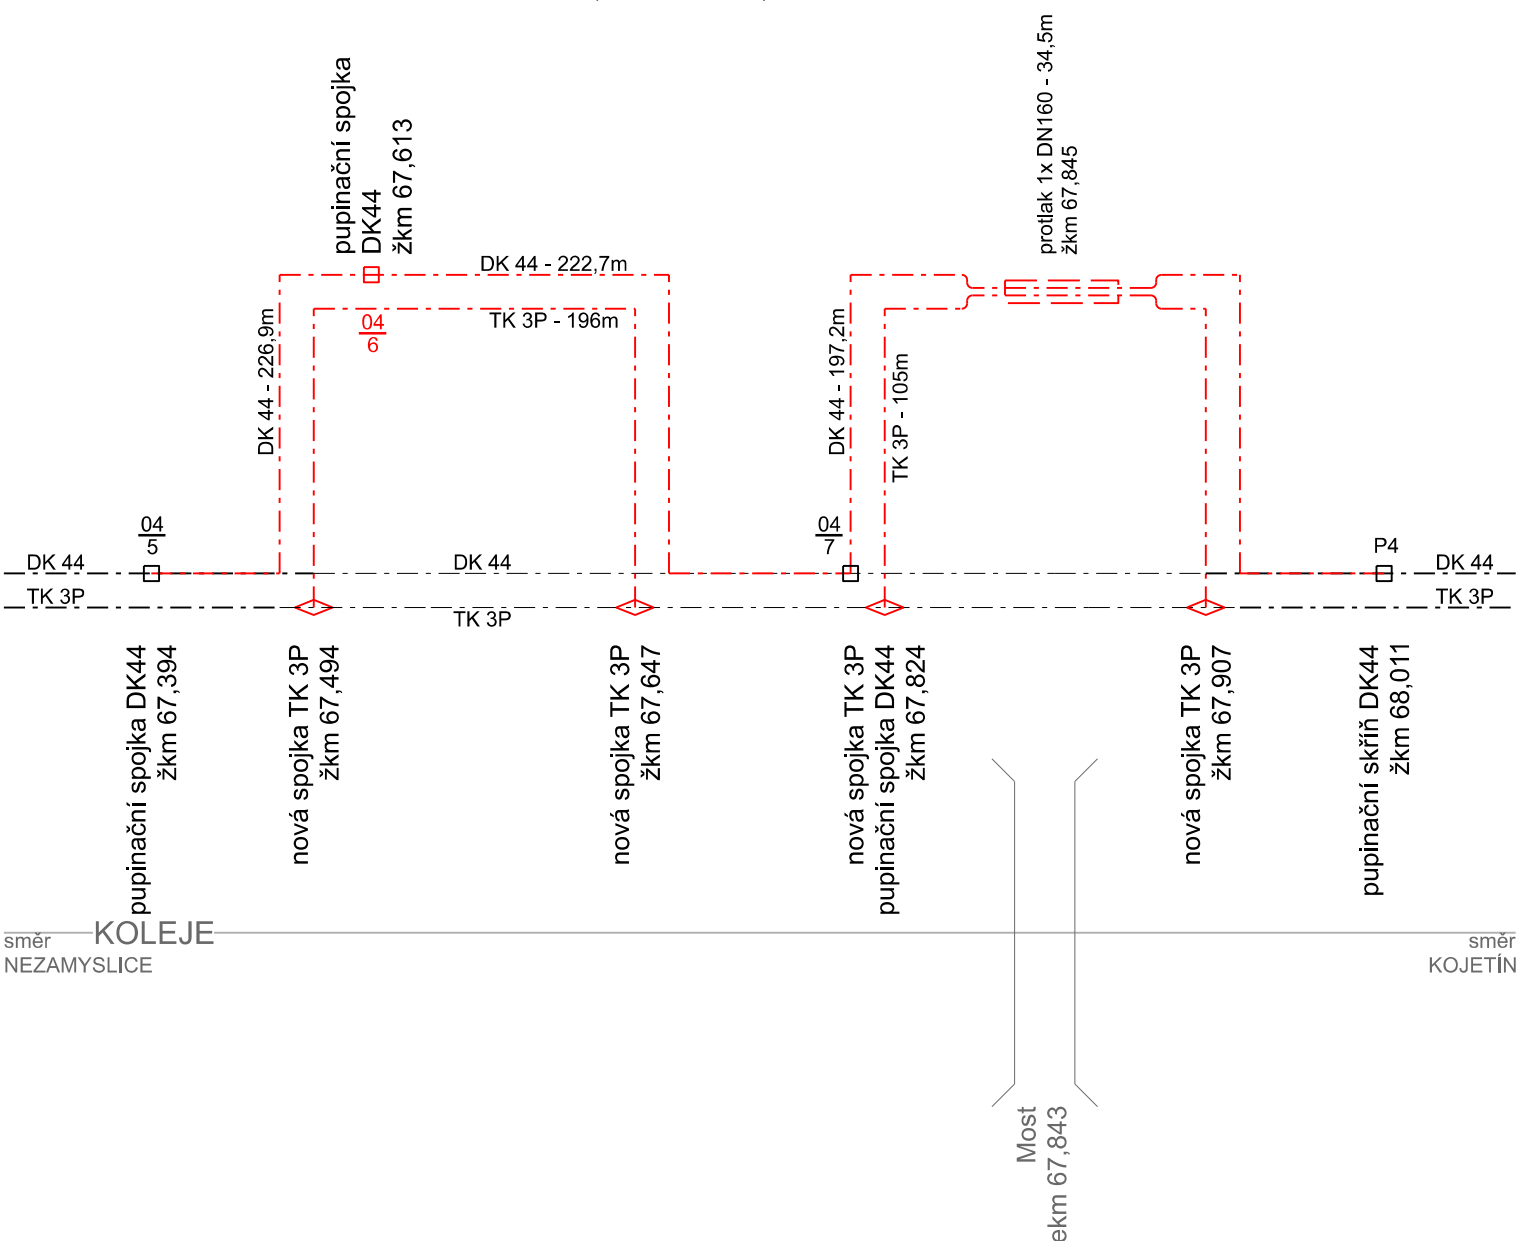







-- -- -- metalický kabel

ČERVENÁ	Kabelizace a zařízení vybudované v rámci tohoto PS
MODŘÁ	Objekty vybudované v rámci souvisejících PS/SO (související PS/SO jsou uvedeny v TZ)
ČERNÁ / ŠEDÁ	Objekty a zařízení stávající

POZNÁMKA:

Datový provoz musí být na stávajících kabelech DK44 a TK 3P zachován, až do převedení datového provozu na nové kabely.

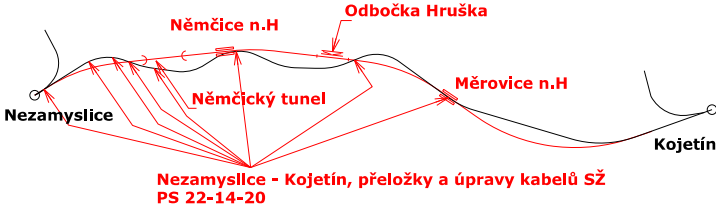Po převedení datového provozu na novou kabelizaci v nové stopě, bude stávající kabelizace opuštěna.

 <div>Spolufinancováno Evropskou unií</div>		<div>Ministerstvo dopravy Státní fond dopravní infrastruktury</div> 	
Jiná ověření:		Paré:	
<div>Orientační schéma:</div> 		Razítko oprávněné osoby:	
Podpis:		Datum:	
Revize:	Datum:	Popis:	Kontroloval:
000	1.5.2023	Dokumentace PDPS	Ing. Ondřej Kopáč
Stavebník/Investor:		Správa železnic, státní organizace	
Adresa:		Dlážděná 1003/7, 110 00 Praha 1	
Zástupce investora:		Stavební správa východ	
Adresa:		Nerudova 773/1, 779 00 Olomouc	
Zhotovitel díla:		Společnost Nej - Koj	
Adresa:		MORAVIA CONSULT Olomouc a.s. Legionářská 1085/8, 779 00 Olomouc T: +420 585 570 444 E: moravia@moravia.cz	
Kontakt:		 <div>Metroprojekt Praha a.s. Argentinská 1621/36 Holešovice 170 00 Praha 7 T: +420 296154105 E: Info@metroprojekt.cz</div> 	
Zhotovitel části/objektu:		MORAVIA CONSULT Olomouc a.s.	
Adresa:		Legionářská 1085/8, 779 00 Olomouc T: +420 585 570 444 E: moravia@moravia.cz	
Kontakt:			
Hlavní projektant (HIP):		Ing. Jiří Malina	Specialista: Ing. Milan Oharek
Název stavby/akce:		Modernizace trati Brno-Přerov, 4. stavba Nezamyslice - Kojetín	
Název části:		Dálková, optická, závěsná kabelizace (DK, DOK, ZOK)	
Název objektu/dílní části:		Nezamyslice - Kojetín, přeložky a úpravy kabelů SŽ	
Název přílohy:		Schéma přeložky v KM 67,392 - 68,024	
Název dílní části přílohy:		-	
Odpovědný projektant:		Zpracovatel přílohy:	
Ing. Filip Rozsypal		Ing. Filip Rozsypal	
Kraj:		Měřítko: -	
Olomoucký		Formáty: 2xA4	
		TUDU:	
		2101 Brno-hl.n. – Přerov	
Označení investora:		S621500589	
Zakázka:		21-022-232-SR	
Označení části:		D.1.2.5	
Označení objektu/komplexu:		PS 22-14-20	
Číslo přílohy (typ/pořadí):		2. 305	
Stupeň dokumentace:		PDPS	
Smluvní datum zpracování:		01.05.2023	
Označení investora:		Stupeň dokumentace:	
S 6 2 1 5 0 0 5 8 9		Část:	
-		P D P S	
-		D 1 2 0 5	
-		Objekt:	
-		P S 2 2 1 4 2 0	
-		Podobjekt:	
-		X X	
-		Příloha:	
-		2 - 3 0 5	
-		Revize:	
-		0 0 0	